

CLASA II - importanta deosebita conform P100-1/2013/
CLASS II - special importance according to P100-1/2013
CATEGORIA DE IMPORTANTA B - importanta deosebita conf. H.G. 766/97/
IMPORTANCE CATEGORY B - special importance according to H.G. 766/97
GRAD DE REZISTENTA LA FOC II conf.P118/99
FIRE RESISTANCE RATING - II according to P118/99
RISC MIC DE INCENDIU conf. P118/99/
LOW FIRE RISC according to P118/99
NUMAR DE UTILIZATORI/USERS = 34 PERS.

FATADA LATERALA STANGA SC 1:100/
LEFT LATERAL FACADE SCALE 1:100

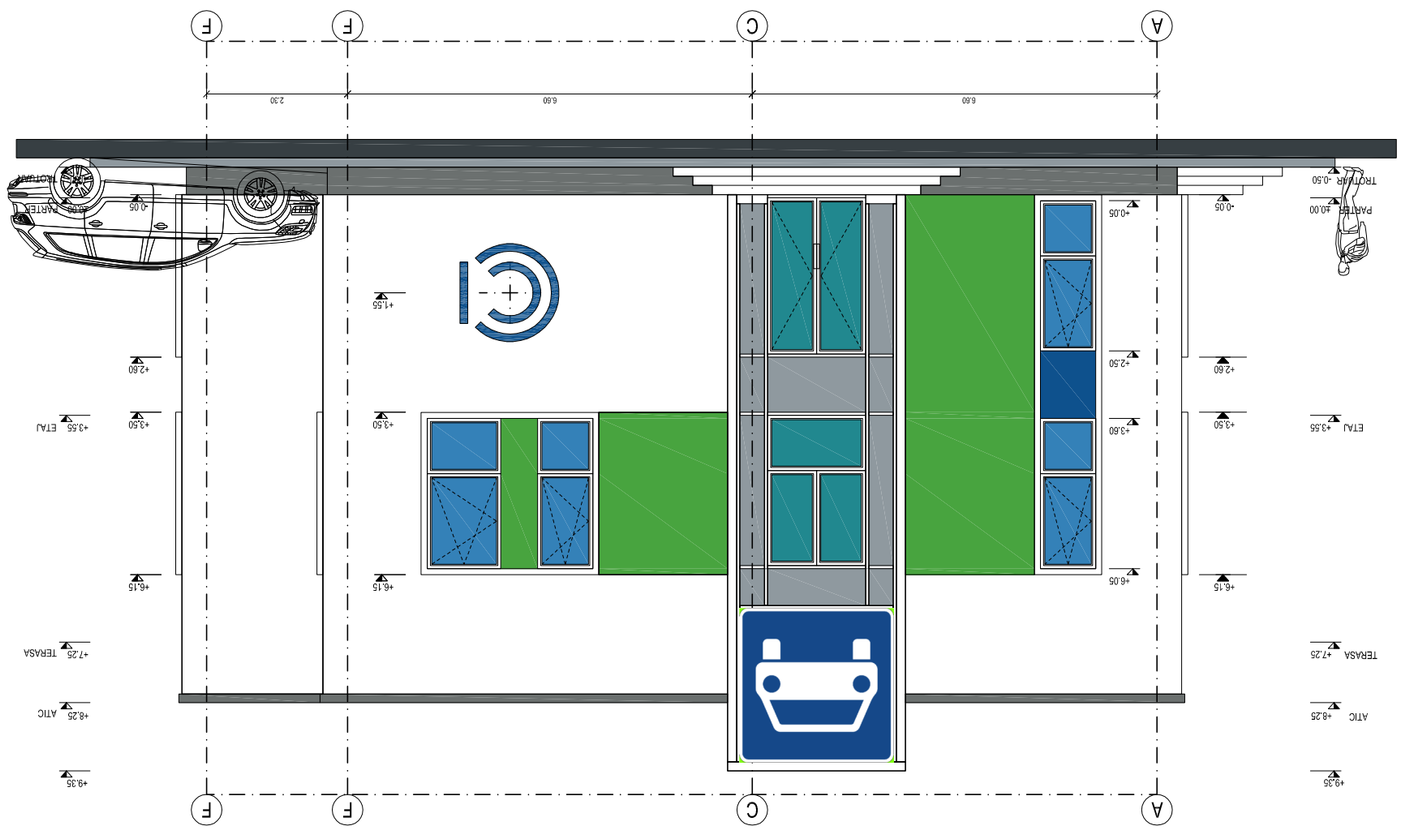

CLASA II - importanta deosebita conform P100-1/2013/
CLASS II - special importance according to P100-1/2013
CATEGORIA DE IMPORTANTA B - importanta deosebita conf. H.G. 766/97/
IMPORTANCE CATEGORY B - special importance according to H.G. 766/97
GRAD DE REZISTENTA LA FOC II conf.P118/99/
FIRE RESISTANCE RATING - II according to P118/99
RISC MIC DE INCENDIU conf. P118/99/
LOW FIRE RISC according to P118/99
NUMAR DE UTILIZATORI/USERS = 34 PERS.

FATADA LATERALA DREAPTA SC 1:100/
RIGHT LATERAL FACADE SCALE 1:100

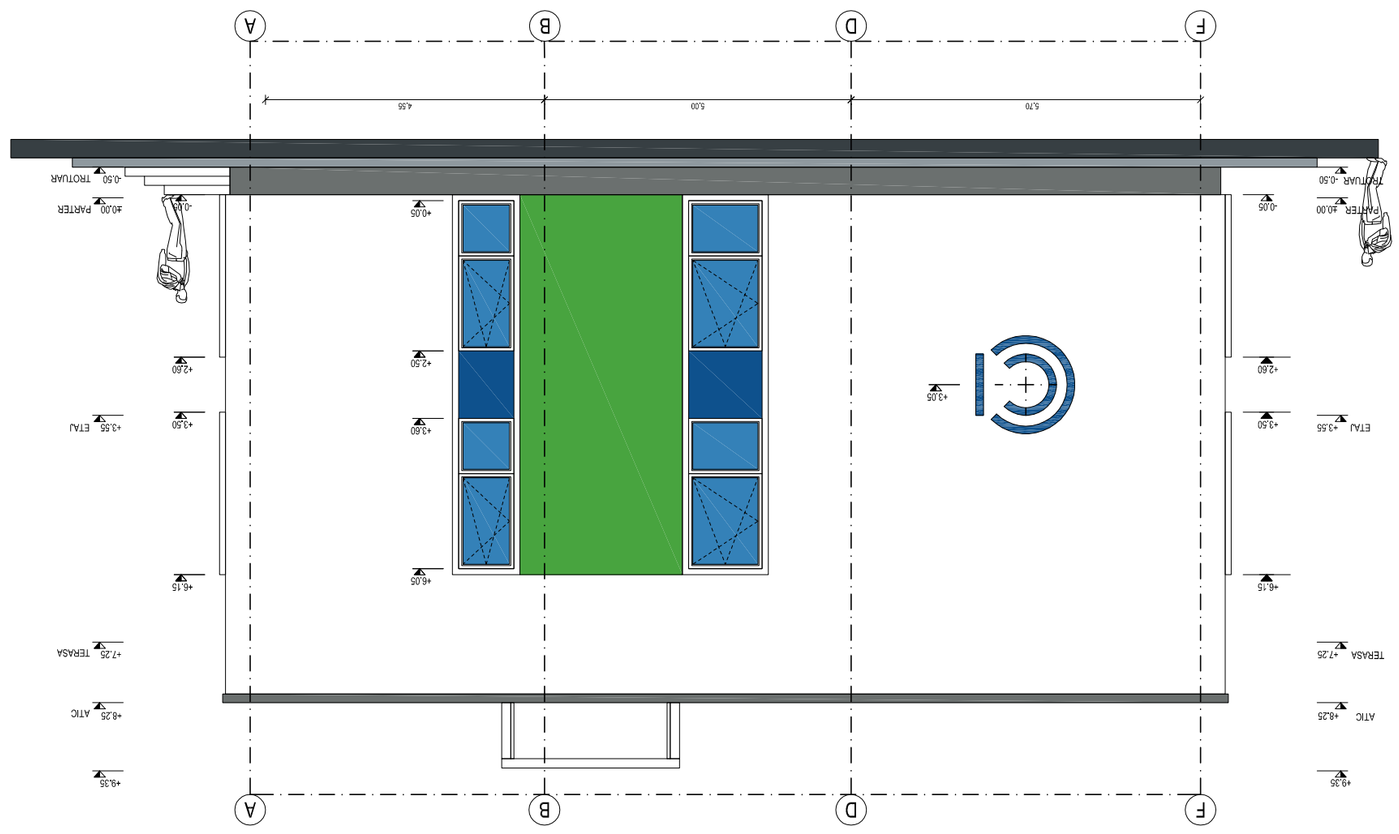

NOTE

Proiect co-finanțat de Uniunea Europeană prin Programul Operațional Infrastructura Mare (POIM) 2014-2020 /
Project co-financed by the European Union through the Large Infrastructure Operational Program (POIM) 2014-2020

Investește în oameni!
2014-2020

UNIUNEA EUROPEANĂ

BENEFICIAR / *BENEFICIARY*
COMPANIA NAȚIONALĂ DE ADMINISTRARE A INFRASTRUCTURII RUTIERE S.A.
NATIONAL COMPANY FOR ROAD INFRASTRUCTURE ADMINISTRATION

PROIECTANT ASOCIERE / *DESIGNER ASSOCIATION*
SEARCH CORPORATION SRL EGIS ROMANIA SA

INVESTIȚIA / *INVESTMENT*
Elaborare Studiu de Fezabilitate și Proiect Tehnic de Execuție pentru Autostrada Sușeava - DN2H și Drum Expres DN2H - Frontiera Siret/
Elaboration of Feasibility Study and Technical Execution Project for the Suceava - DN2H Highway and the DN2H Expressway - Siret Frontier

FAZA DE PROIECTARE/ ***DESIGN STAGE***
S.F. / *F.S.*

SUBSECTIUNEA Km 43+300 /
SUBSECTION 43+300 km

CENTRU DE INTRETINERE SI COORDONARE/
MAINTENANCE AND COORDINATION CENTER

CLADIRE OPERATIONALA/
OPERATIONAL BUILDING
FATADA LATERALA STANGA-DREAPTA/
LEFT-RIGHT SIDE FACADE

ARHITECTURA / ***ARCHITECTURE***

COORDONATOR DE PROIECT/ *PROJECT MANAGER*	V. GIURA
PROIECTANT / *DESIGNER*	M. RADULESCU
DESENAT / *DRAWN*	P. CSETERKY
VERIFICATOR INTERN / *INTERNAL CHECHKER*	M. RADULESCU
Contract Nr/ *Contract Nb.* 92/6180/3/2020	Revizia Nr. *Revision no.*
Data/ *Date:* IULIE 2023	Scara/ *Scale:* 1:100
Cod desen/ *Drawing Code:* 2004?-SF-CIC-C&.01-AR#-05	