
CLASA DE IMPORTANȚĂ: III - importanta normala , conform p100-1/2013, cap-4 , tabelul 4.2
IMPORTANCE CLASS: III - normal importance, according to p100-1/2013, cap-4, tabel-4.2
CATEGORIA DE IMPORTANȚĂ: C - constructii de importanta normala , conform H.G.R. 766/97
IMPORTANCE CATEGORY C - normal importance constructions according to H.G. 766/97
GRAD DE REZISTENȚĂ LA FOC: II conf P118/99
FIRE RESISTANCE RATING - II according to P118/99
CATEGORIA DE PERICOL LA INCENDIU : C - fabr mare de inaltime , conform P118/1999
FIRE HAZARD CATEGORY : C- high fire risk according to P118/99
NUMAR DE UTILIZATORI/USERS = 10 PERS.

FAȚADA LATERALĂ DREAPTĂ SC 1:100/
RIGHT LATERAL FACADE SCALE 1:100

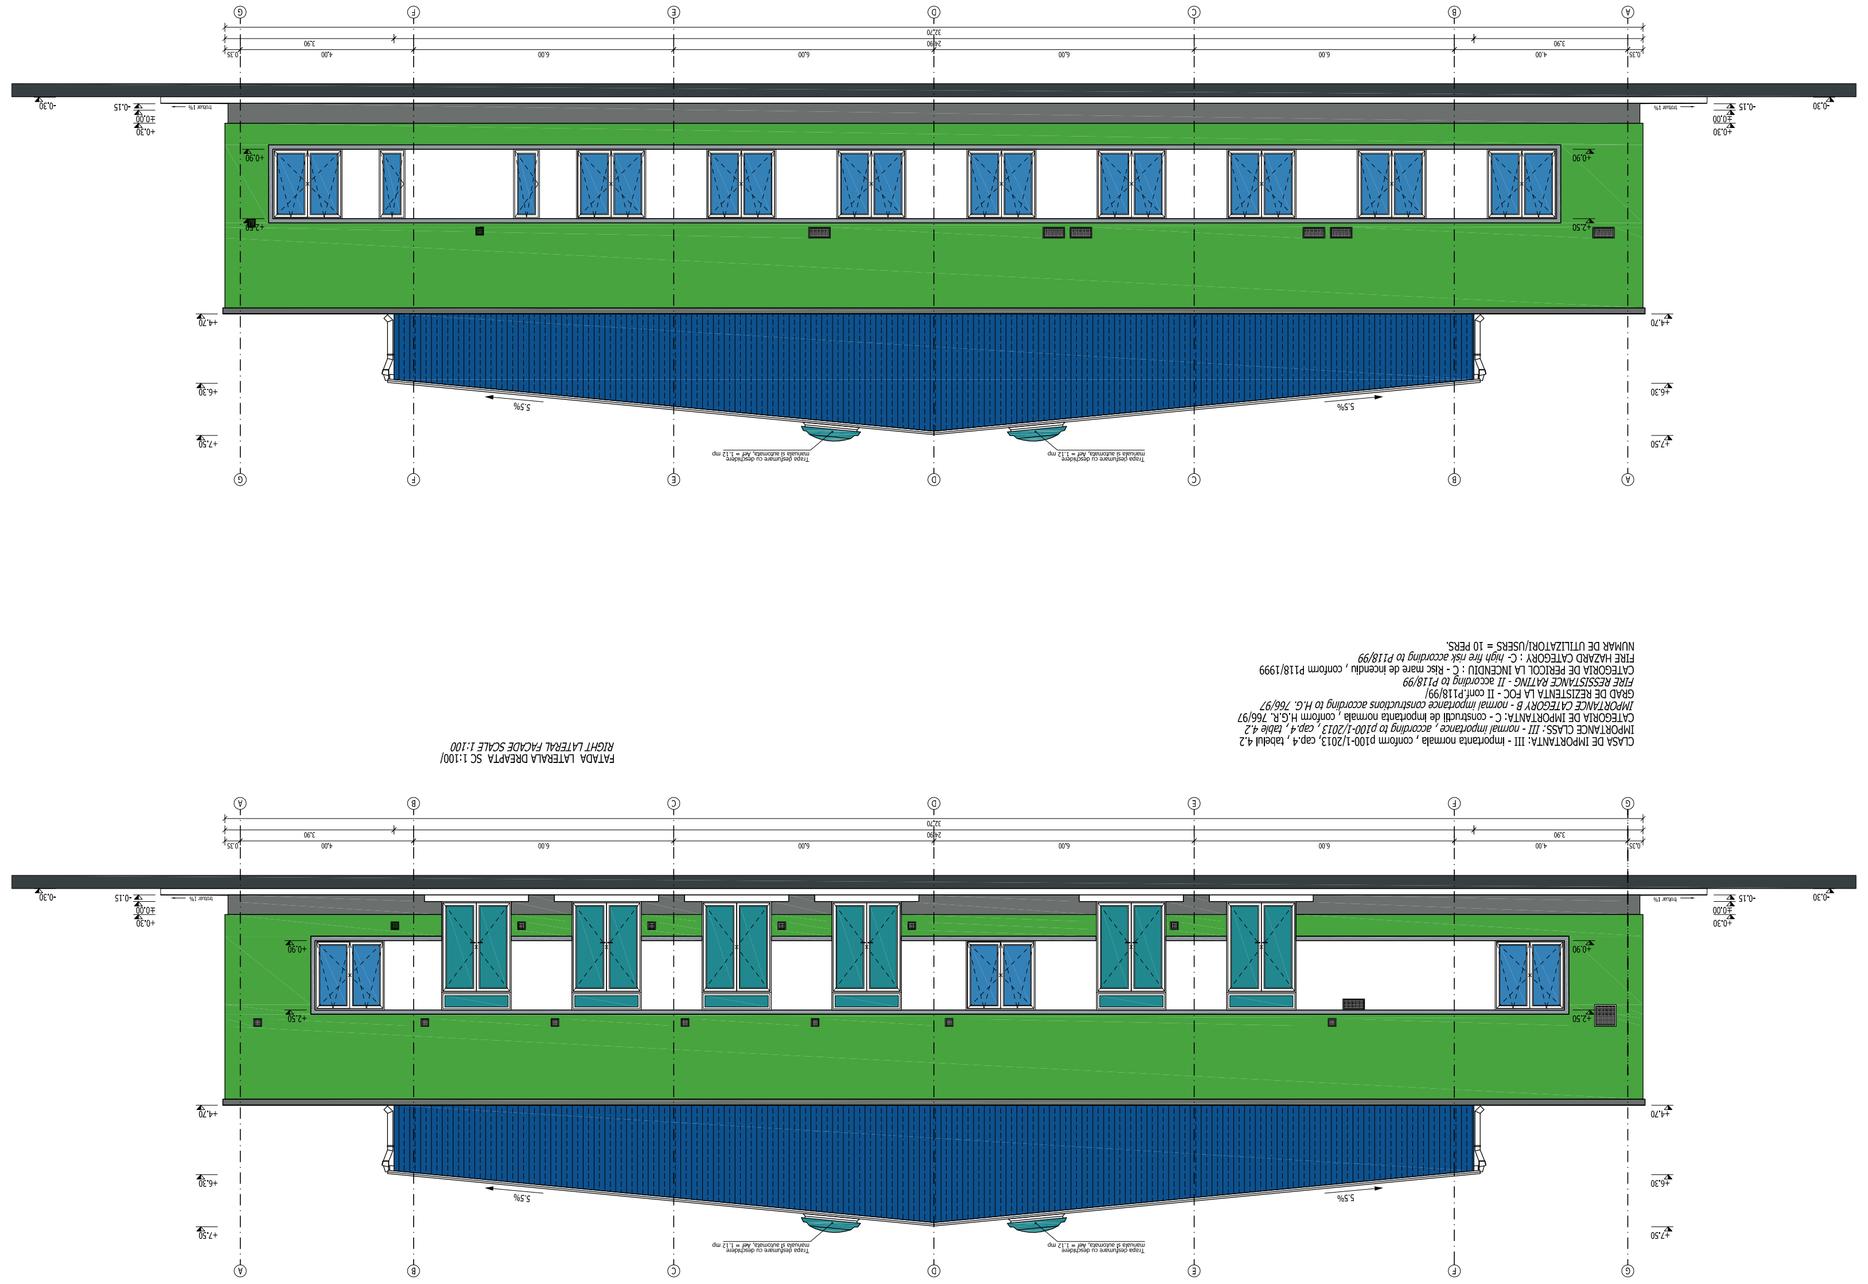

CLASA DE IMPORTANȚĂ: III - importanta normala , conform p100-1/2013, cap-4 , tabelul 4.2
IMPORTANCE CLASS: III - normal importance, according to p100-1/2013, cap-4, tabel-4.2
CATEGORIA DE IMPORTANȚĂ: C - constructii de importanta normala , conform H.G.R. 766/97
IMPORTANCE CATEGORY C - normal importance constructions according to H.G. 766/97
GRAD DE REZISTENȚĂ LA FOC: II conf P118/99
FIRE RESISTANCE RATING - II according to P118/99
CATEGORIA DE PERICOL LA INCENDIU : C - fabr mare de inaltime , conform P118/1999
FIRE HAZARD CATEGORY : C- high fire risk according to P118/99
NUMAR DE UTILIZATORI/USERS = 10 PERS.

FAȚADA LATERALĂ STÂNGA SC 1:100/
LEFT LATERAL FACADE SCALE 1:100



NOTE

Elaborare Studiu de fezabilitate si Proiect Tehnic de Executie pentru Autostrada Sulaiova - Dunăre si Dunăre Elaborare Studiu de fezabilitate si Proiect Tehnic de Executie pentru Autostrada Sulaiova - Dunăre si Dunăre
Elaboration of Feasibility Study and Technical Execution Project for the Sulaiova - Danube Highway and the Danube Expressway - Joint Frontier

FAZA DE PROIECTARE/ *DESIGN STAGE*
S.F. / *F.S.*

SUBSECTIUNEA Km 43+300 / *SUBSECTION* 43+300 km

CENTRU DE INTRETINERE SI CONDUCERE/
MAINTENANCE AND CONDUCTION CENTER

GARAJ AUTOUTILITARE / *SERVICE VEHICLES GARAGE*
FATADA LATERALA STANGA-DREAPTA/ *LEFT-RIGHT SIDE FACADE*

ARHITECTURA/ *ARCHITECTURE*

COORDONATOR DE PROIECT/ *PROJECT MANAGER*	V. GIURA
PROIECTANT / *DESIGNER*	M. RABDULESOU
DESENAT / *DRAWN*	P. CEETBERG
VERIFICATOR INTERN / *INTERNAL CHECKER*	M. RABDULESOU
Contract Nr/ *Contract No.*	92/6180/2020
Revizia Nr. / *Revision no.*	
Data/ *Date:* 31.JULIE 2023	Scara/ *Scale:* 1:100

Cod desen/ *Drawing Code:* 2004D-4S-4-CE-DL-02-AR-H-04

Proiect co-finanțat de Uniunea Europeană prin Programul Operațional Infrastructura Mare (POIM) 2014-2020 /
Project co-financed by the European Union through the Large Infrastructure Operational Program (POIM) 2014-2020

BENEFICIAR/ *BENEFICIARY*
COMPANIA NAȚIONALĂ DE ADMINISTRARE A INFRASTRUCTURII RUTIERE S.A.
NATIONAL COMPANY FOR ROAD INFRASTRUCTURE ADMINISTRATION

PROIECTANT ASOCIERE / *DESIGNER ASSOCIATION*
SEARCH CORPORATION SRL EGIS ROMANIA SA

INVESTITIA / *INVESTMENT*