
CLASA DE IMPORTANȚĂ: III - importanta deosebita , conform p100-1/2013, cap.4, tabelul 4.2
IMPORTANCE CLASS: III - special importance , according to p100-1/2013, cap.4, table 4.2
CATEGORIA DE IMPORTANȚĂ C - construcții de importanta normala , conform H.G.R. 766/97
IMPORTANCE CATEGORY C - constructions of normal importance according to H.G. 766/97
GRAD DE REZISTENȚĂ LA FOC - II conf.P118/99/
FIRE RESSISTANCE RATING - II according to P118/99
CATEGORIA DE PERICOL LA INCENDIU : E - Risc mic de incendiu , conform P118/1999
FIRE HAZARD CATEGORY : E- small fire risk according to P118/99
NUMĂR DE UTILIZATORI/USERS = 2 PERS. ocazional

MAGAZIE MATERIAL ANTIDERAPANT - PLAN ACOPERIS
ANTI-SKID MATERIAL STORAGE - ROOF FLOOR
S constr. = 244,97mp. (suprafata construita)

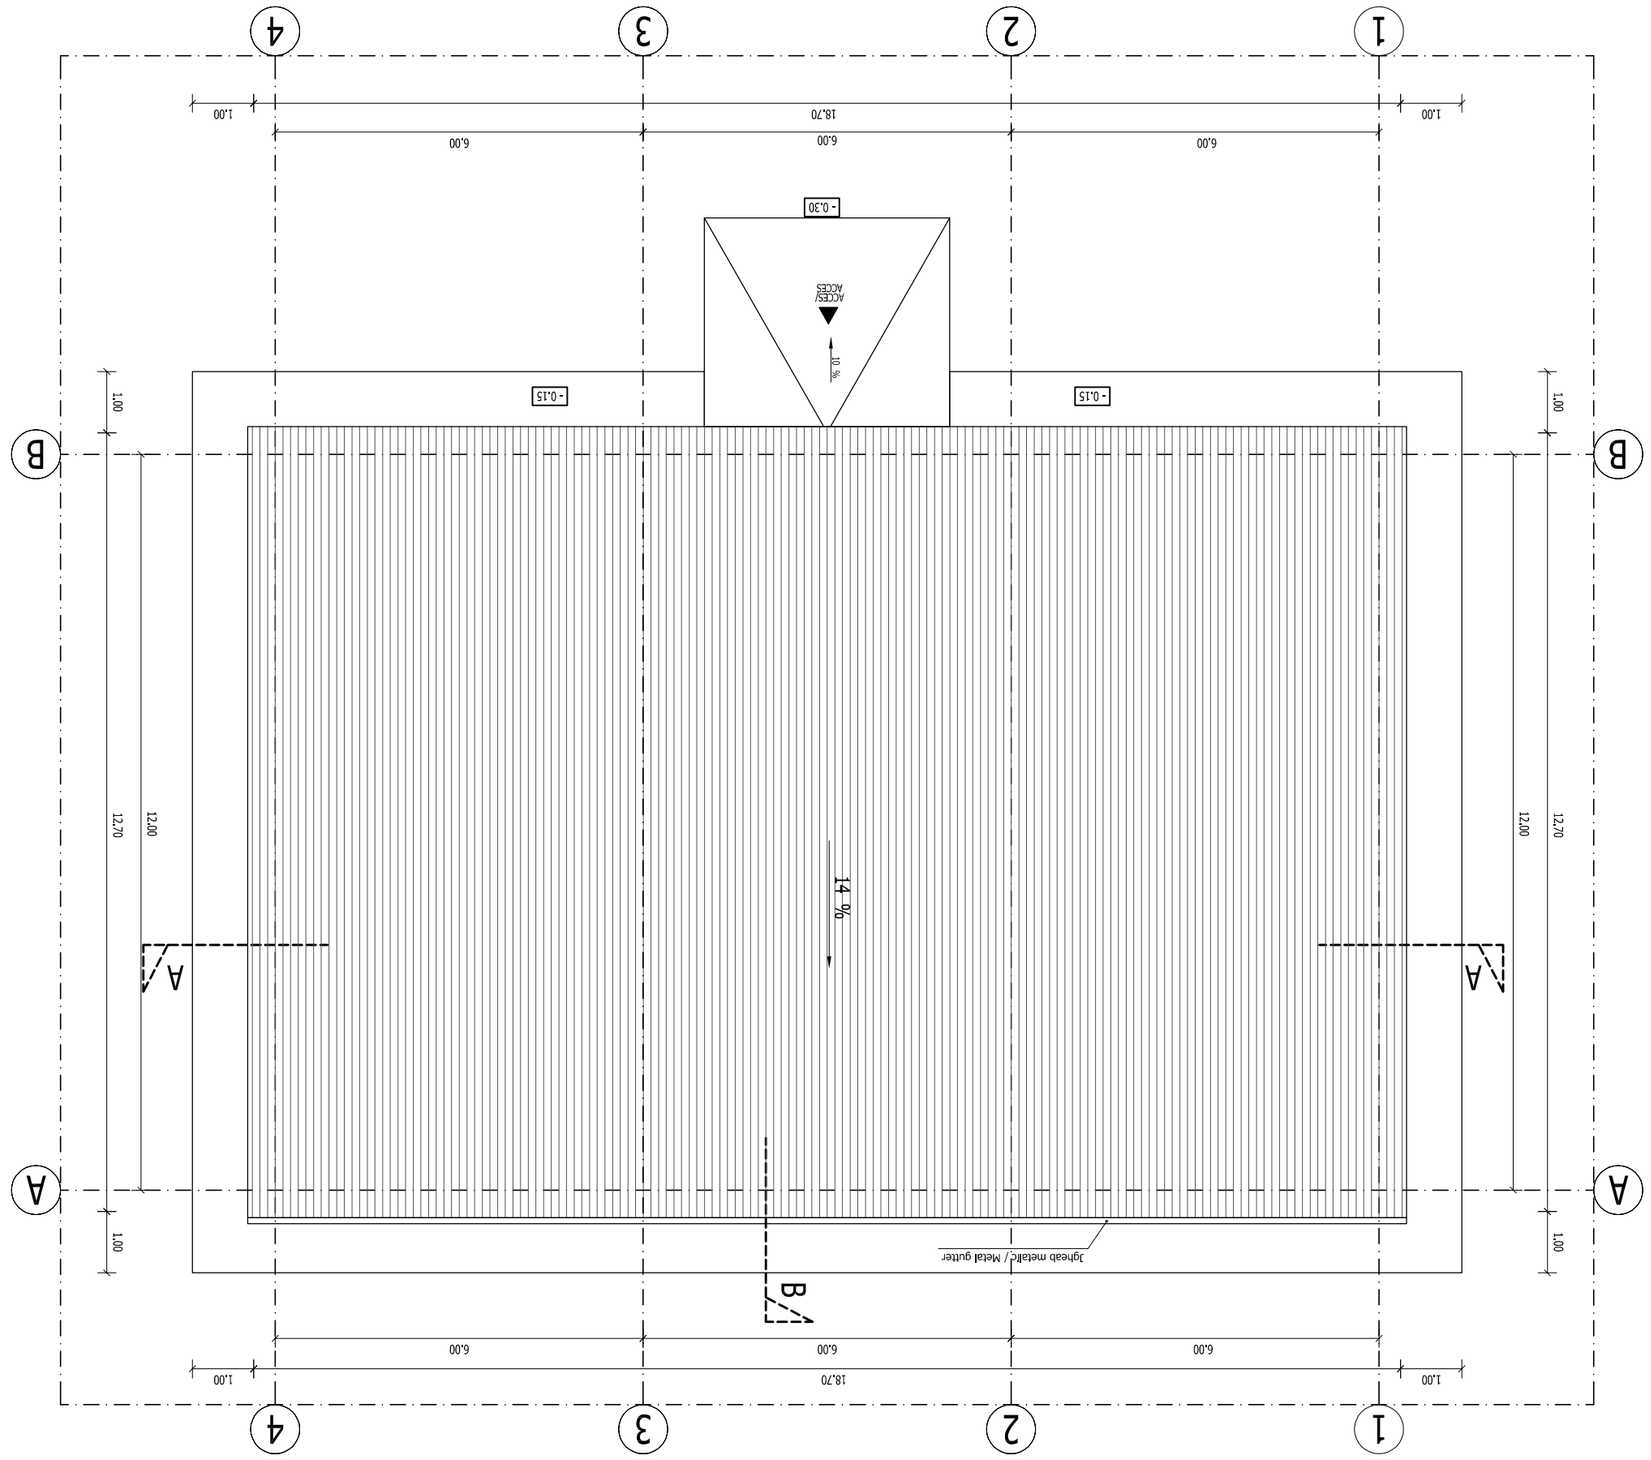

NOTE

Proiect co-finanțat de Uniunea Europeană prin Programul Operațional Infrastructura Mare (POIM) 2014-2020 / *Project co-financed by the European Union through the Large Infrastructure Operational Program (POIM) 2014-2020*

BENEFICIAR / *BENEFICIARY*
COMPANIA NAȚIONALĂ DE ADMINISTRARE A INFRASTRUCTURII RUTIERE S.A.
NATIONAL COMPANY FOR ROAD INFRASTRUCTURE ADMINISTRATION

PROIECTANT ASOCIERE A / *DESIGNER ASSOCIATION*
SEARCH CORPORATION egis

INVESTIȚIA / *INVESTMENT*
Elaborare Studiu de Fezabilitate și Proiect Tehnic de Execuție pentru Autostrada Suceava - DN2H și Drum Expres DN2H - Frontiera Siret/
Elaboration of Feasibility Study and Technical Execution Project for the Suceava - DN2H Highway and the DN2H Expressway - Siret Frontier

FAZA DE PROIECTARE/ ***DESIGN STAGE***
S.F. / *F.S.*

SUBSECTIUNEA Km 43+300 /
SUBSECTION 43+300 km

CENTRU DE INTRETINERE SI COORDONARE/
MAINTENANCE AND COORDINATION CENTER

MAGAZIE MATERIAL ANTIDERAPANT /
ANTI-SKID MATERIAL STORAGE
PLAN INVELITOARE/ ***ROOF PLAN***

ARHITECTURA / *ARCHITECTURE*

COORDONATOR DE PROIECT/ *PROJECT MANAGER*	V. GIURA
PROIECTANT / *DESIGNER*	M. RADULESCU
DESENAT / *DRAWN*	P. CSETERKY
VERIFICATOR INTERN / *INTERNAL CHECHER*	M. RADULESCU
Contract Nr/ *Contract Nb.* 92/6180/3/2020	Revizia Nr. *Revision no.*
Data/ *Date*: IULIE 2023	Scara/ *Scale*: 1:100

Cod desen/ *Drawing Code*: 2004?-SF-CIC-Cb.03-ARH-02