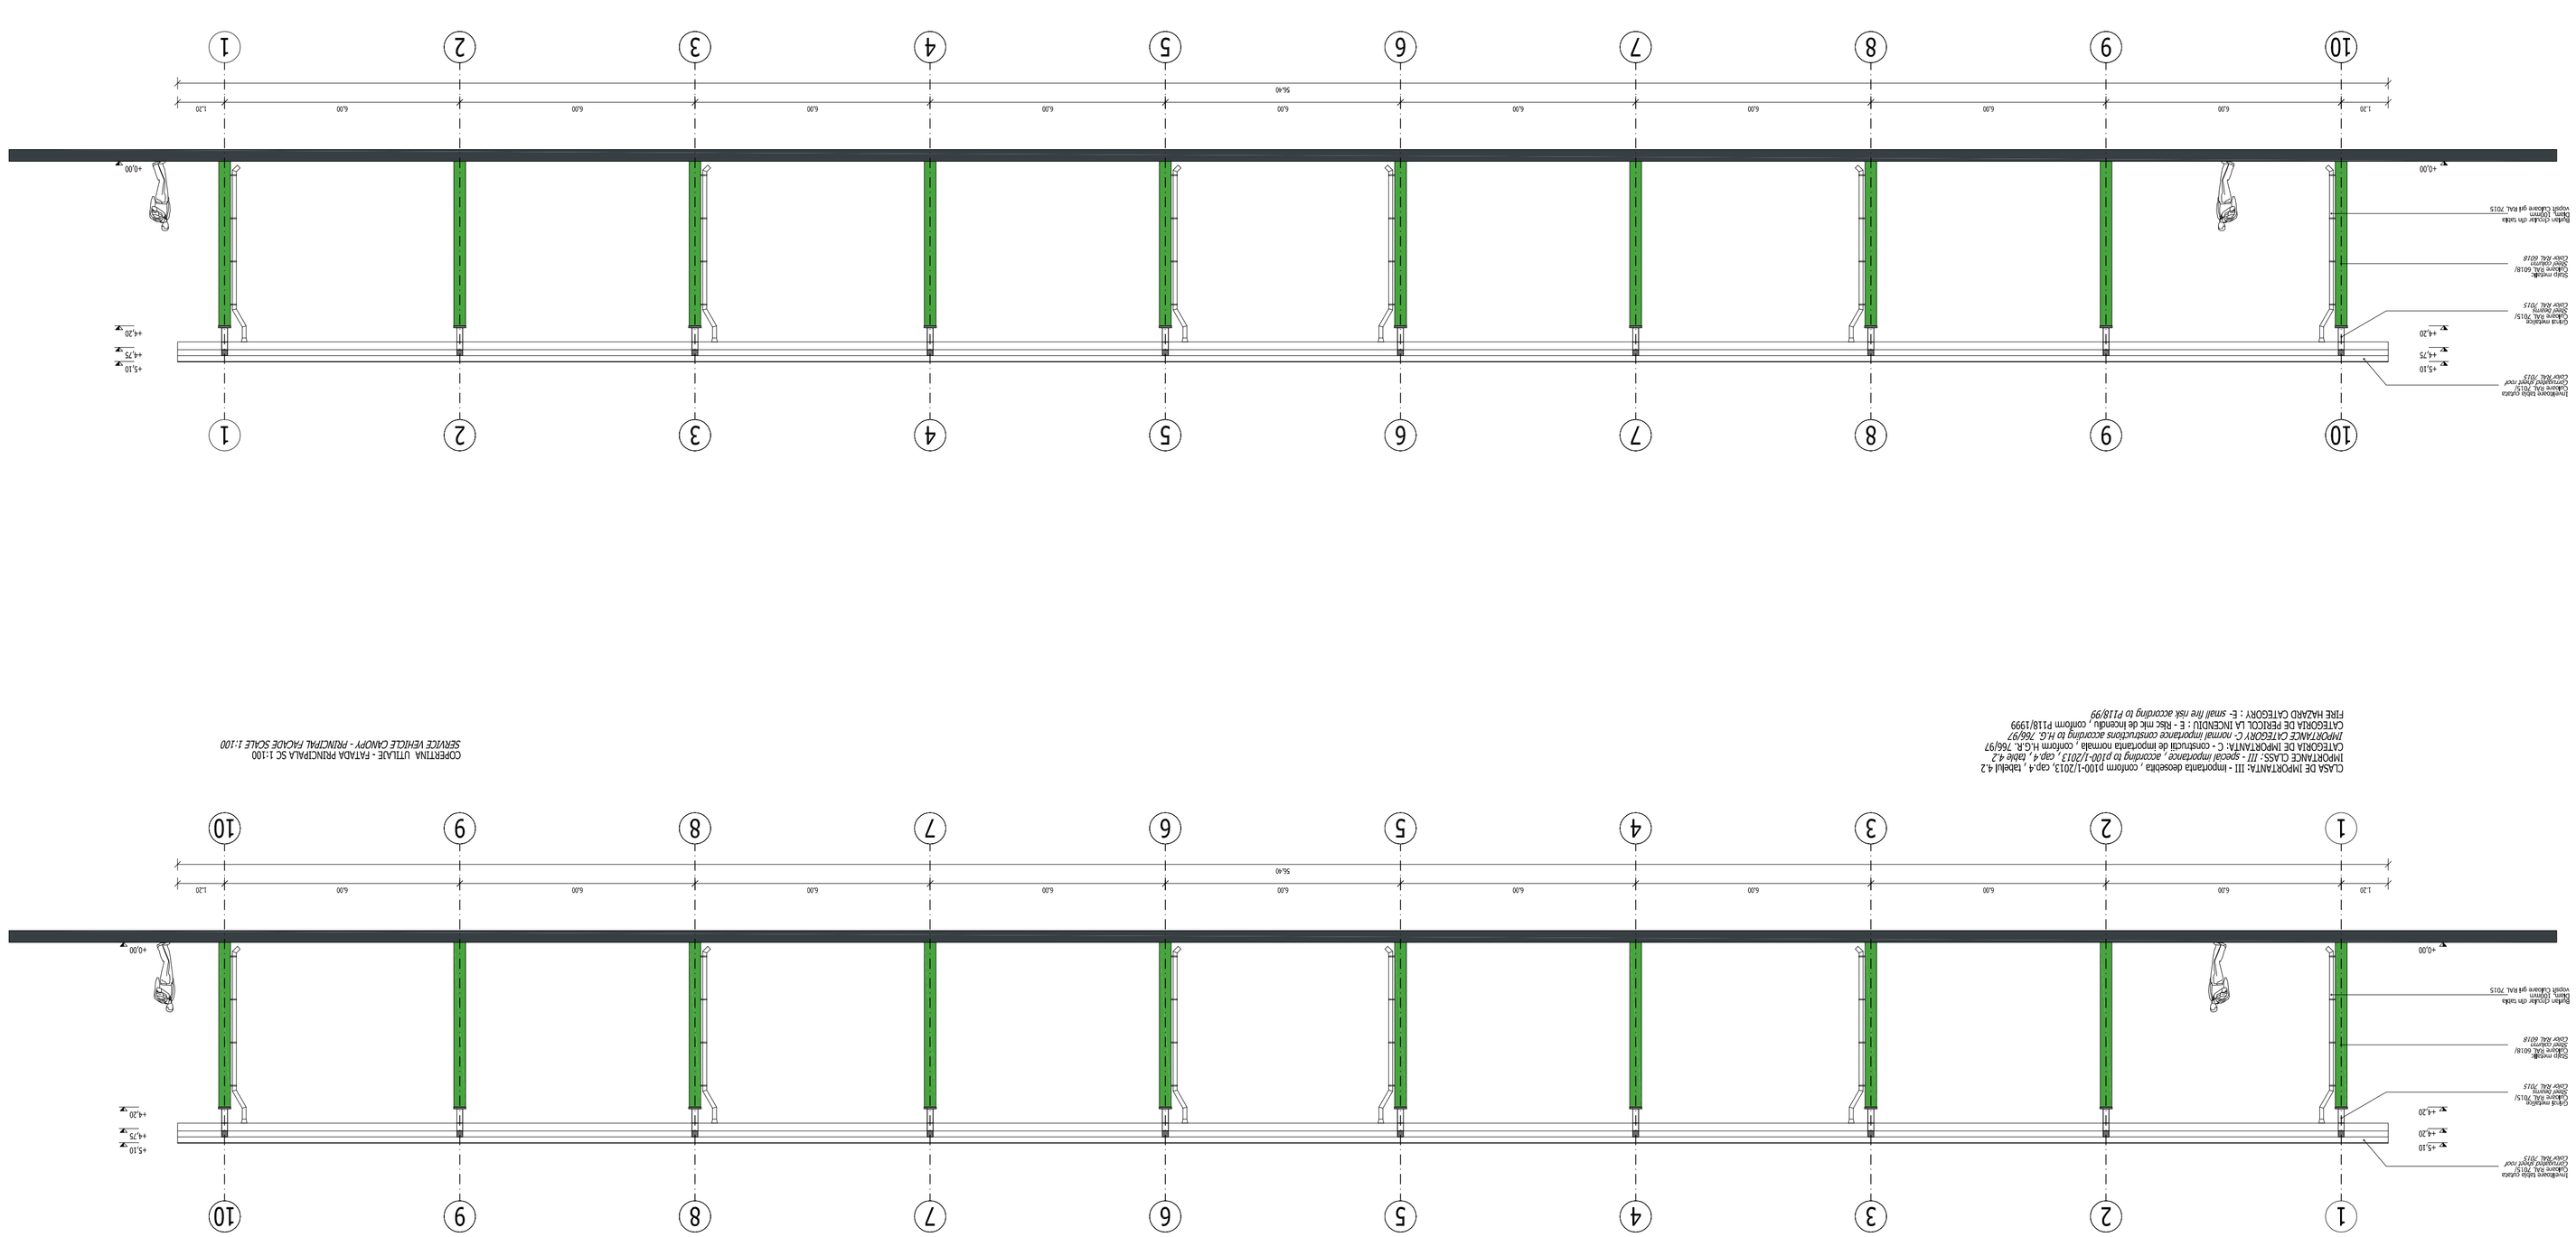


NOTE

Proiect co-finanțat de Uniunea Europeană prin Programul Operațional Infrastructura Mare (POIM) 2014-2020 /
Project co-financed by the European Union through the Large Infrastructure Operational Program (POIM) 2014-2020

BENEFICIAR / BENEFICIARY

COMPANIA NAȚIONALĂ DE ADMINISTRARE A INFRASTRUCTURII RUTIERE S.A.
NATIONAL COMPANY FOR ROAD INFRASTRUCTURE ADMINISTRATION

PROIECTANT ASOCIERE / DESIGNER ASSOCIATION

SEARCH CORPORATION SRL
EGIS ROMANIA SA

INVESTIȚIA / INVESTMENT

Elaborare Studiu de fezabilitate și Proiect Tehnic de Execuție pentru Autostrada Sovata - DN13I și Drum Expres DN14 - Frontiera Siret
Elaboration of Feasibility Study and Technical Execution Project for the Sacuva - DN13I Highway and the DN14 Expressway - Siret Frontier

SUBSECTIUNEA Km 43+300 / SUBSECTION 43+300 km

CENTRU DE INTRETINERE SI COMBUSTIBIL
MAINTENANCE AND COMBUSTION CENTER

COPERTINA UTILAJE / SERVICE VEHICLE CANOPY
FAȚADA PRINCIPALA-POSTERIOARA / MAIN-REAR FACADE

FAZA DE PROIECTARE/ DESIGN STAGE
S.F. / F.S.

ARHITECTURA/ ARCHITECTURE

COORDONATOR DE PROIECT/ *PROJECT MANAGER*	V. GIURA
PROIECTANT / *DESIGNER*	H. RABDULESOU
DESENAT / *DRAWN*	P. CSETBERGI
VERIFICATOR INTERN / *INTERNAL CHECKER*	H. RABDULESOU
Contract Nr/ *Contract No.*	92/6180/2020
Scara/ *Scale*:	1:100
Data/ *Date*: IULIE 2023	

Cod desen/ *Drawing Code*: 200HD-SF-CE-DK13-AR0403