
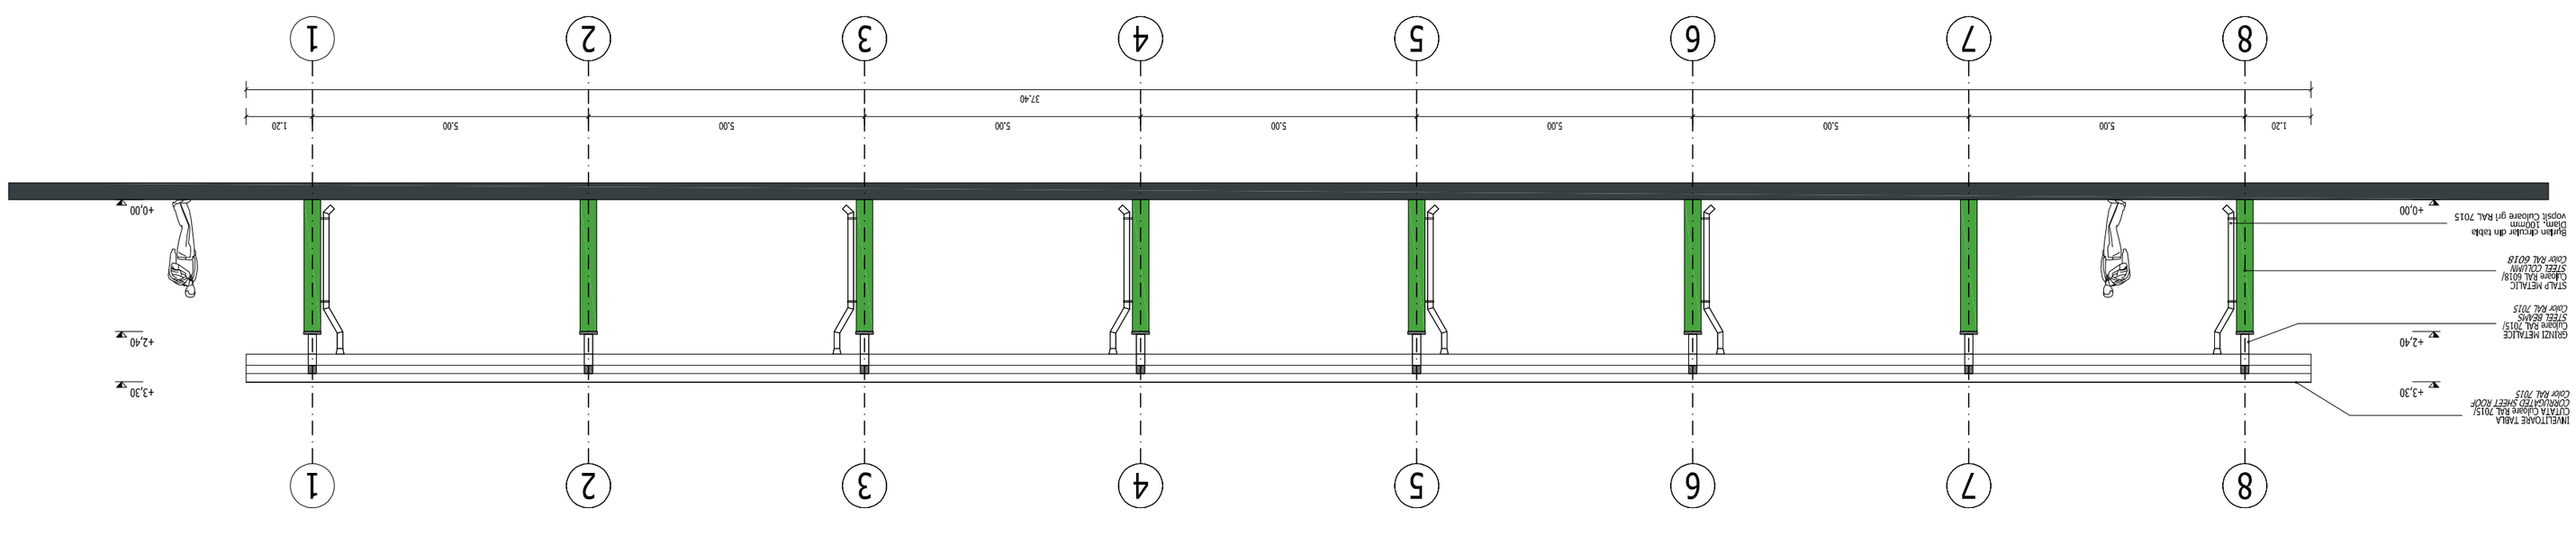


CLASA DE IMPORTANȚĂ: III - importanta deosebită , conform p100-1/2013, cap.4 , tabelul 4.2
IMPORTANCE CLASS: *III - special importance , according to p100-1/2013 , cap.4 , table 4.2*
CATEGORIA DE IMPORTANȚĂ: C - construcții de importanta normală , conform H.G.R. 766/97
CATEGORIA DE IMPORTANȚĂ: C - construcții de importanta normala , conform H.G.R. *766/97*
IMPORTANCE CATEGORY C- normal importance constructions according to H.G. 766/97
CATEGORIA DE PERICOL LA INCENDIU : E - Risc mic de incendiu , conform P118/1999
FIRE HAZARD CATEGORY : E- *small fire risk according to P118/99*

COPERTINA AUTOTURISME - FAȚADA POSTERIOARA SC 1:100
CAR CANOPY - REAR FAÇADE SCALE 1:100

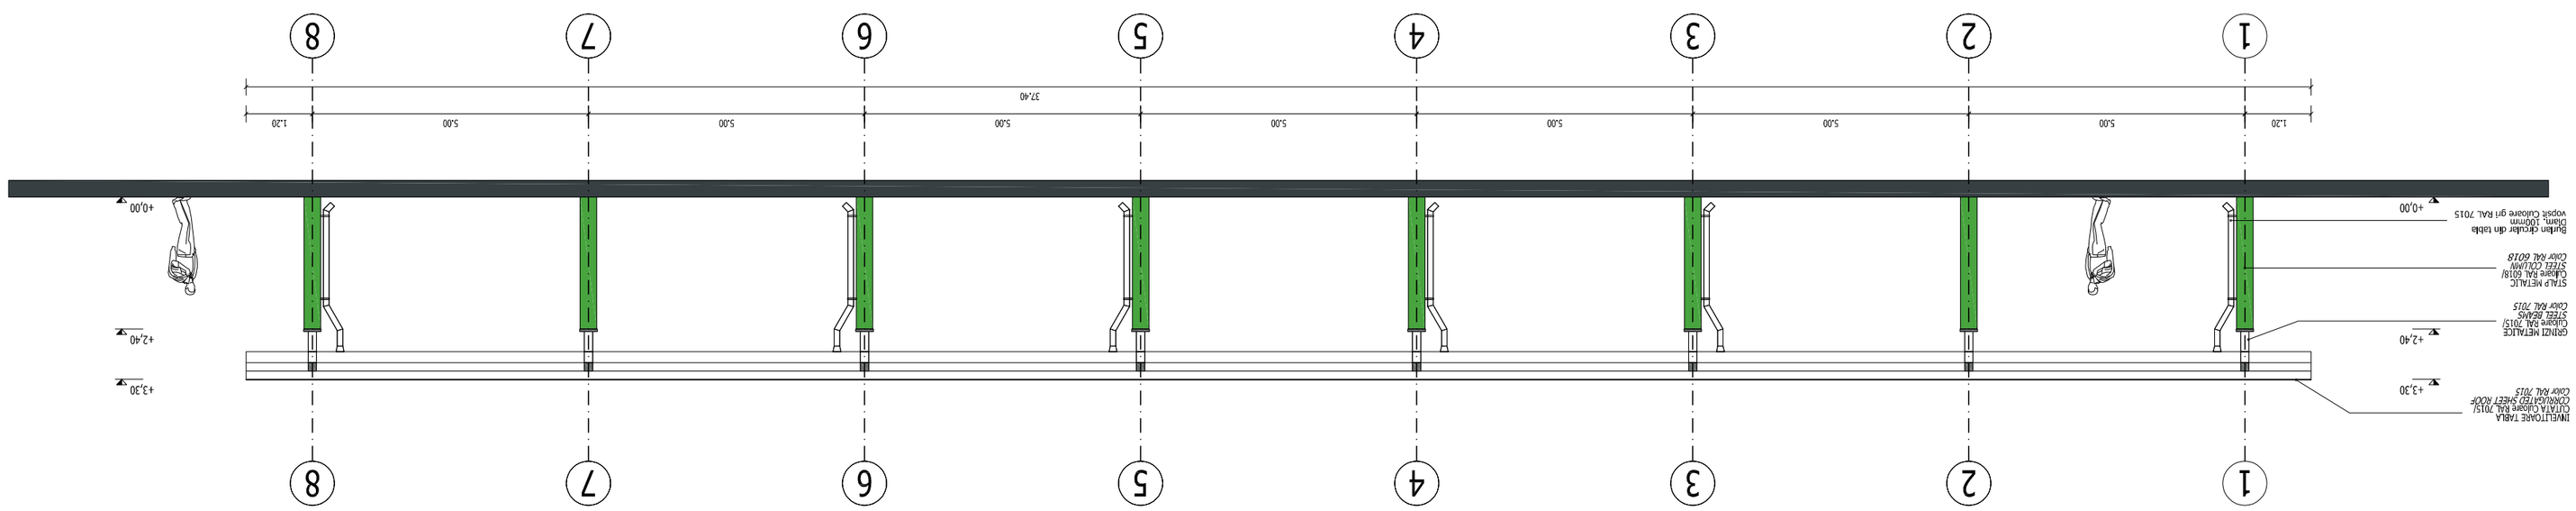

CLASA DE IMPORTANȚĂ: III - importanta deosebită , conform p100-1/2013, cap.4 , tabelul 4.2
IMPORTANCE CLASS: *III - special importance , according to p100-1/2013 , cap.4 , table 4.2*
CATEGORIA DE IMPORTANȚĂ: C - construcții de importanta normală , conform H.G.R. 766/97
CATEGORIA DE IMPORTANȚĂ: C - construcții de importanta normala , conform H.G.R. *766/97*
IMPORTANCE CATEGORY C- normal importance constructions according to H.G. 766/97
CATEGORIA DE PERICOL LA INCENDIU : E - Risc mic de incendiu , conform P118/1999
FIRE HAZARD CATEGORY : E- *small fire risk according to P118/99*

COPERTINA AUTOTURISME - FAȚADA PRINCIPALA SC 1:100
CAR CANOPY - PRINCIPAL FAÇADE SCALE 1:100

NOTE

BENEFICIAR / *BENEFICIARY*

COMPANIA NAȚIONALĂ DE ADMINISTRARE A INFRASTRUCTURII RUTIERE S.A.
NATIONAL COMPANY FOR ROAD INFRASTRUCTURE ADMINISTRATION

PROIECTANT ASOCIEREA / *DESIGNER ASSOCIATION*

SEARCH CORPORATION SRL EGIS ROMANIA SA

ÎNVESTIȚIA / *INVESTMENT*

Elaborare Studiu de Fezabilitate și Proiect Tehnic de Execuție pentru Autostrada Sucoava - DN2H și Drum Expres DN2H - Frontiera Siret/
Elaboration of Feasibility Study and Technical Execution Project for the Sucoava - DN2H Highway and the DN2H Expressway - Siret Frontier

FAZA DE PROIECTARE/ *DESIGN STAGE*
S.F. / *F.S.*

SUBSECTIUNEA Km 43+300 / SUBSECTION 43+300 km

CENTRU DE INTRETINERE SI COORDONARE/ *MAINTENANCE AND COORDINATION CENTER*

COPERTINA AUTOTURISME/ *CAR CANOPY*
FATADA PRINCIPALA-POSTERIOARA/ *MAIN-REAR FACADE*

ARHITECTURA / *ARCHITECTURE*

COORDONATOR DE PROIECT/ *PROJECT MANAGER*	V. GIURA
PROIECTANT / *DESIGNER*	M. RADULESCU
DESENAT / *DRAWN*	P. CSETERKY
VERIFICATOR INTERN / *INTERNAL CHECHER*	M. RADULESCU
Contract Nr/ *Contract Nb.* 92/6180/3/2020	Revizia Nr. *Revision no.*
Data/ *Date:* IULIE 2023	Scara/ *Scale:* 1:100

Cod desen/ *Drawing Code:* 2004?-SF-CIC-C6.24-ARH-02

Proiect co-finanțat de Uniunea Europeană prin Programul Operațional Infrastructura Mare (POIM) 2014-2020 / *Project co-financed by the European Union through the Large Infrastructure Operational Program (POIM) 2014-2020*

UNIUNEA EUROPEANĂ
Instrumente Structurale 2014-2020