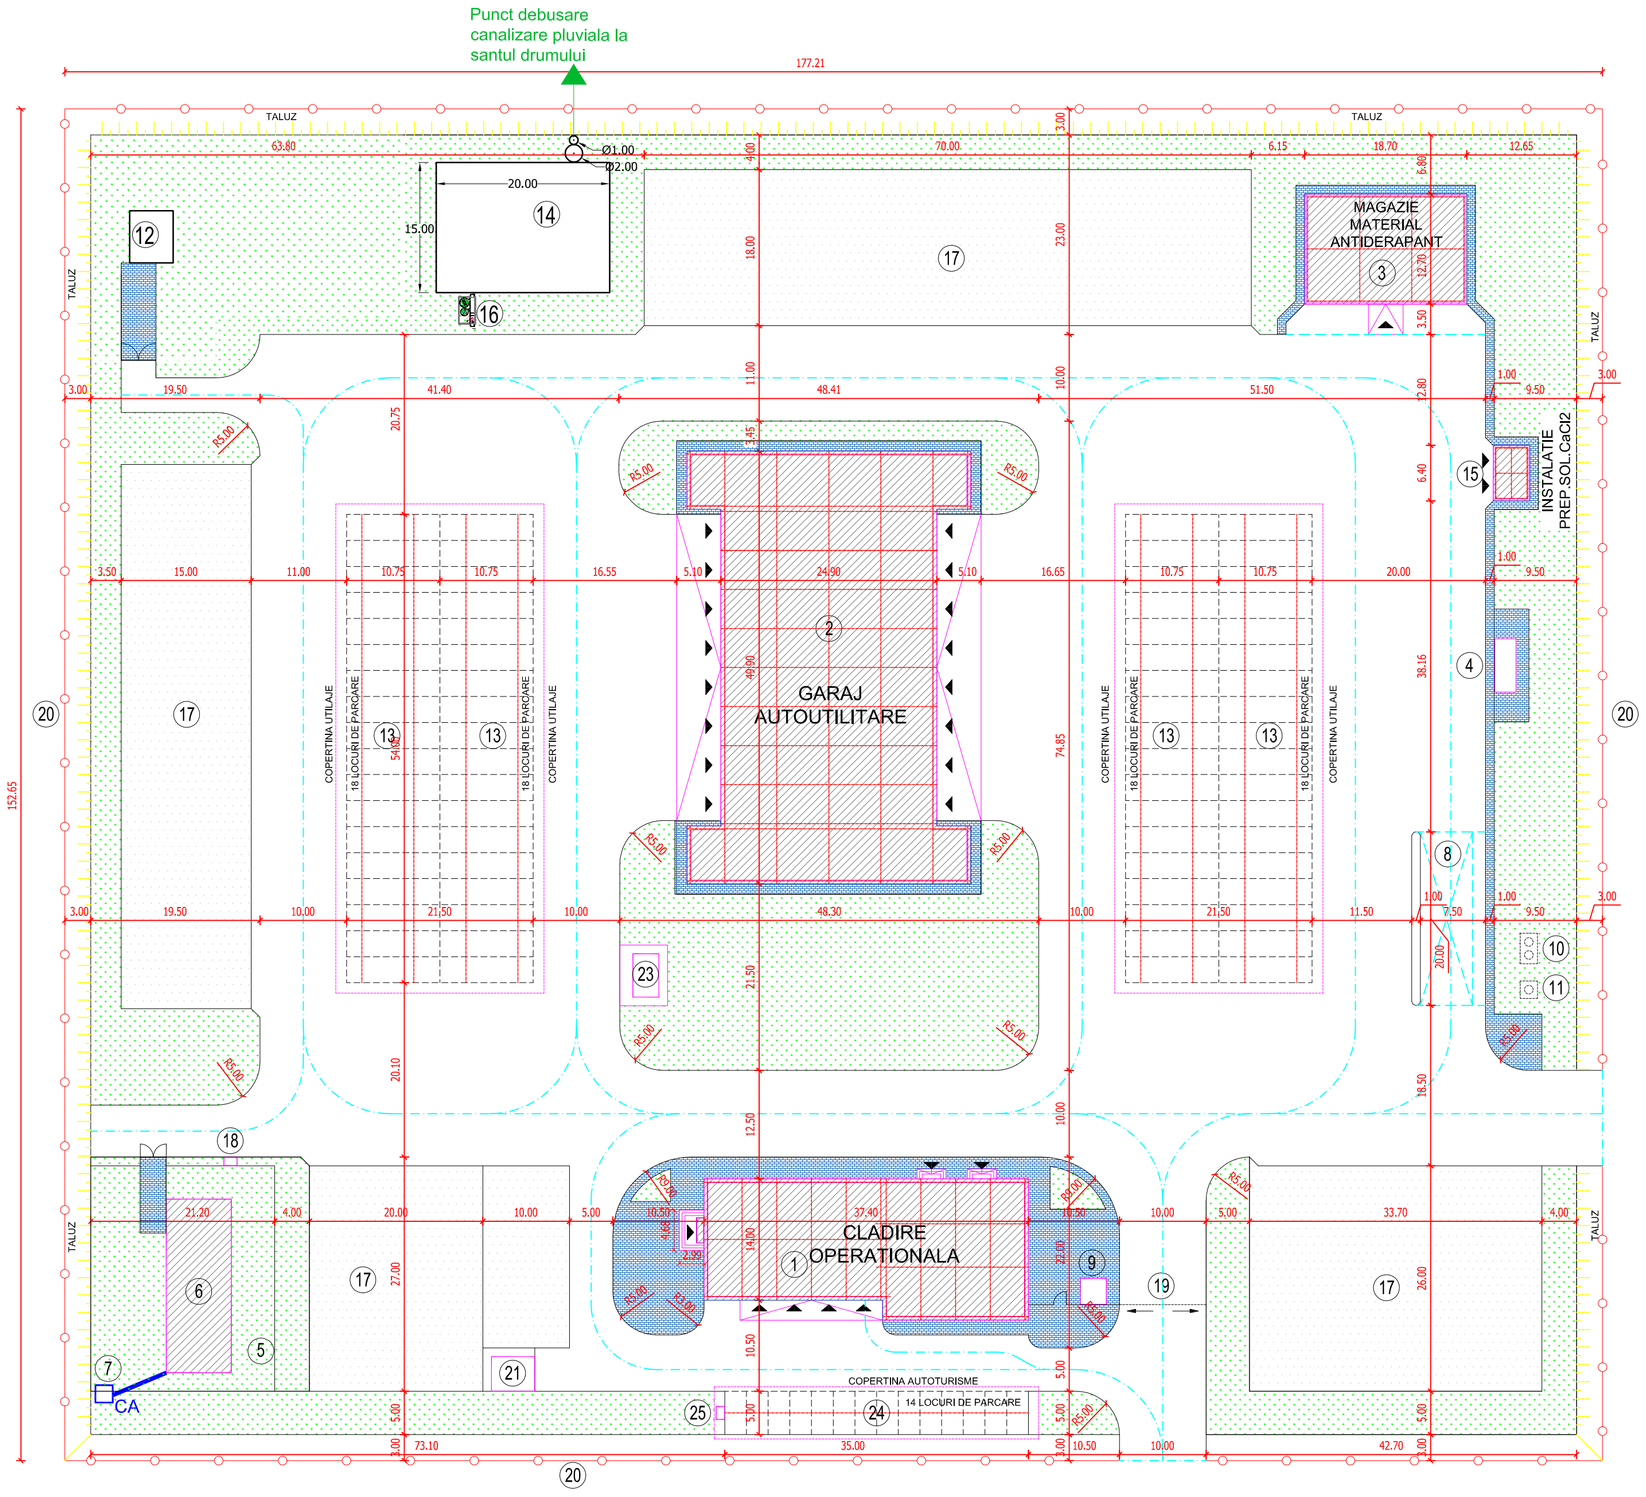


PLAN DE SITUATIE CIC SUPRAFATA DE SPATII VERZI = 7612 MP

LEGENDA CENTRU DE INTRETINERE:

1. CLADIRE OPERATIONALA P+1E / OPERATIONAL BUILDING P+1E
2. GARAJ AUTOUTILITARE P / GARAGE FOR SERVICE VEHICLES P
3. MAGAZIE MATERIALE ANTIDERAPANTE P / ANTI-SKID MATERIAL STORAGE
4. STATIE CARBURANTI / FUEL STATION
5. IMPREJMUIRE ZONA DE PROTECTIE SANITARA / FENCE FOR SANITARY PROTECTION
6. REZERVOR APA CU GRUP DE POMPARE / WATER TANK WTIH PUMP GROUP
7. PUT FORAT APA / WATER DRILLING WELL
8. RAMPA SPALARE / VEHICLE WASH
9. CABINA POARTA / GATE CABIN
10. SEPARATOR DE NAMOL SI HIDROCARBURI / MUD AND HYDROCARB SEPARATOR
11. REZERVOR COLECTARE APE EPURATE / SEWAGE WATER COLECTOR TANK
12. BAZIN VIDANJABIL CANALIZARE MENAJERA / DREINABLE SEWAGE TANK
13. PARCARE ACOPERITA PENTRU UTILAJE / COVERED PARKING FOR SERVICE VEHICLES
14. STATIE POMPE APE PLUVIALE SI BAZIN DE RETENTIE / PUMP STATION AND RETATION TANK FOR RAIN WATER
15. INSTALATIE PREPARARE CaCl (siloz, rezervor, bazin amestec) / PREPARARING STATION FOR CaCl (silo, rezervoir, mixing tank)
16. SEPARATOR DE NAMOL SI HIDROCARBURI / MUD AND HYDROCARBON SEPARATOR
17. PLATFORME EXTERIOARE PENTRU DEPOZITARE MATERIALE EXTERIOARE PLATFORMS FOR MATERIAL DEPOSITS
18. CAMIN ALIMENTARE MASINI POMPIERI / FIRETRUCK WATER SOURCE
19. PORTI METALICE / STEEL GATES
20. IMPREJMUIRI PLASA SARMA / STEEL WIRE FENCE
21. POST TRAFO SI RACORD ELECTRIC / TRANSFORMER POST AND ELECTRIC CONNECTION
22. PLATFORMA REZIDUURI MENAJERE / WASTE CONTAINERS PLATFORM
23. GRUP ELECTROGEN / POWER GENERATOR
24. PARCARE ACOPERITA PENTRU AUTOMOBILE / COVERED CAR PARKING
25. STATIE DE INCARCARE AUTOTURISME ELCTRICE / ELECTRIC CAR CHARGING STATION

NOTE

Proiect co-finantat de Uniunea Europeana prin Programul Operational Infrastructura Mare (POIM) 2014-2020 /
Project co-financed by the European Union through the Large Infrastructure Operational Program (POIM) 2014-2020

BENEFICIAR / *BENEFICIARY*
COMPANIA NATIONALA DE ADMINISTRARE A INFRASTRUCTURII RUTIERE S.A.
NATIONAL COMPANY FOR ROAD INFRASTRUCTURE ADMINISTRATION

PROIECTANT ASOCIEREA / *DESIGNER ASSOCIATION*
SEARCH CORPORATION SRL EGIS ROMANIA SA

INVESTITIA / *INVESTMENT*
Elaborare Studiu de Fezabilitate si Proiect Tehnic de Executie pentru Autostrada Sucoava - DN2H si Drum Expres DN2H - Frontiera Siret/
Elaboration of Feasibility Study and Technical Execution Project for the Sucoava - DN2H Highway and the DN2H Expressway - Siret Frontier

FAZA DE PROIECTARE/ *DESIGN STAGE*
S.F. / F.S.

SUBSECTIUNEA Km 43+300 / SUBSECTION 43+300 km

CENTRU DE INTRETINERE SI COORDONARE/ *MAINTENANCE AND COORDINATION CENTER*

PLAN DE SITUATIE / *SITE PLAN*

ARHITECTURA / *ARCHITECTURE*

COORDONATOR DE PROIECT/ *PROJECT MANAGER*	V. GIURA
PROIECTANT / *DESIGNER*	M. RADULESCU
DESENAT / *DRAWN*	A. GHINEA
VERIFICATOR INTERN / *INTERNAL CHECHER*	M. RADULESCU
Contract Nr/ *Contract Nb.* 92/61803/2020	Revizia Nr. *Revision no.*
Data/ *Date:* IULIE 2023	Scara/ *Scale:* 1:500
Cod desen/ *Drawing Code:* 20047-SF-CIC-ARH-02	