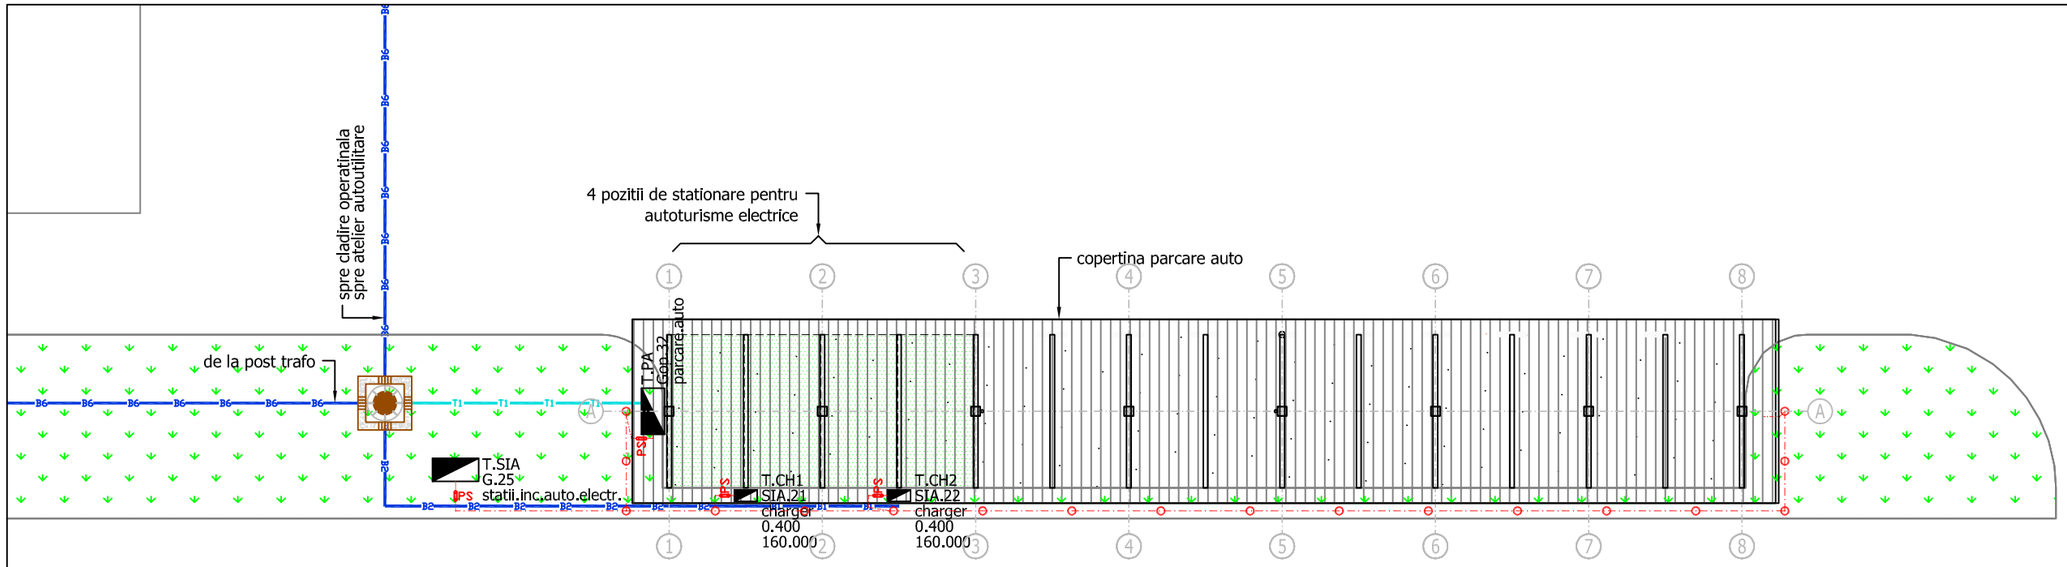


LEGENDA instalatie electrica

buc 1 Tablou electric de joasa tensiune statii incarcare autoturisme electrice

buc 2 echipament incarcare autoturisme 400V, 50Hz (min.IP54)


LEGENDA instalatie priza de pamant

conductor orizontal din OL-Zn40x4 pentru priza de pamant

buc 3 piesa de separatie, OL-Zn100mmp, pentru legare la priza de pamant

NOTA:
Priza de pamant este detaliata in planul 61803-PTE-CIC-ISE-OB24-1 fiind prevazuta sa deserveasca obiectul 24 - parcare auto.
La acesta priza de pamant vor fi conectate tabloul T.SIA si echipamentele T.CH1 si T.CH2 prin cate o piesa de separatie disctincta.

SCHEMA ELECTRICA DE DISTRIBUTIE

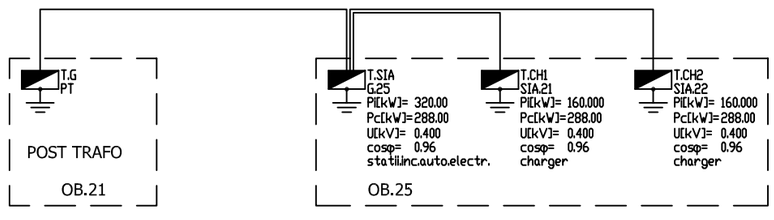

A3 (420 x 297 = 0.12mp)

NOTE

UNIUNEA EUROPEANĂ

Instrumente Structurale 2014-2020

Proiect co-finantat de Uniunea Europeana prin Programul Operational Infrastructura Mare (POIM) 2014-2020 /
Project co-financed by the European Union through the Large Infrastructure Operational Program (POIM) 2014-2020

BENEFICIAR / *BENEFICIARY*

COMPANIA NATIONALA DE ADMINISTRARE A INFRASTRUCTURII RUTIERE S.A.
NATIONAL COMPANY FOR ROAD INFRASTRUCTURE ADMINISTRATION

PROIECTANT ASOCIEREA / *DESIGNER ASSOCIATION*

SEARCH CORPORATION SRL EGIS ROMANIA SA

INVESTITIA / *INVESTMENT*

Elaborare Studiu de Fezabilitate si Proiect Tehnic de Execuție pentru Autostrada Suceava-Siret/
Elaboration of Feasibility Study and Technical Execution Project for Suceava-Siret Motorway

FAZA DE PROIECTARE/ *DESIGN STAGE*
S.F. / *F.S.*

SUBSECTIUNEA Km 43+300 / SUBSECTION 43+300 Km

CENTRU DE INTRETINERE SI COORDONARE/
MAINTENANCE AND COORDINATION CENTER

OBIECTUL 25
STATIE DE INCARCARE AUTOTURISME ELECTRICE
ECHIPARE
INSTALATIA DE PRIZA DE PAMANT

INSTALATII SI RETELE ELECTRICE
/ *ELECTRICAL INSTALLATIONS AND NETWORKS*

COORDONATOR DE PROIECT/ *PROJECT MANAGER*	A. BUCUR
PROIECTANT / *DESIGNER*	V. TEODORESCU
DESENAT / *DRAWN*	V. TEODORESCU
VERIFICATOR INTERN / *INTERNAL CHECHER*	A.M. MOLDOVEANU
Contract Nr/*Contract No.* 92/61803/2020	Revizia Nr. *Revision no.:*
Data/*Date*: IULIE 2023	Scara/*Scale*: 1:200
Cod desen /*Drawing Code:* 61803-SF-ISE-CIC-OB25-1	