
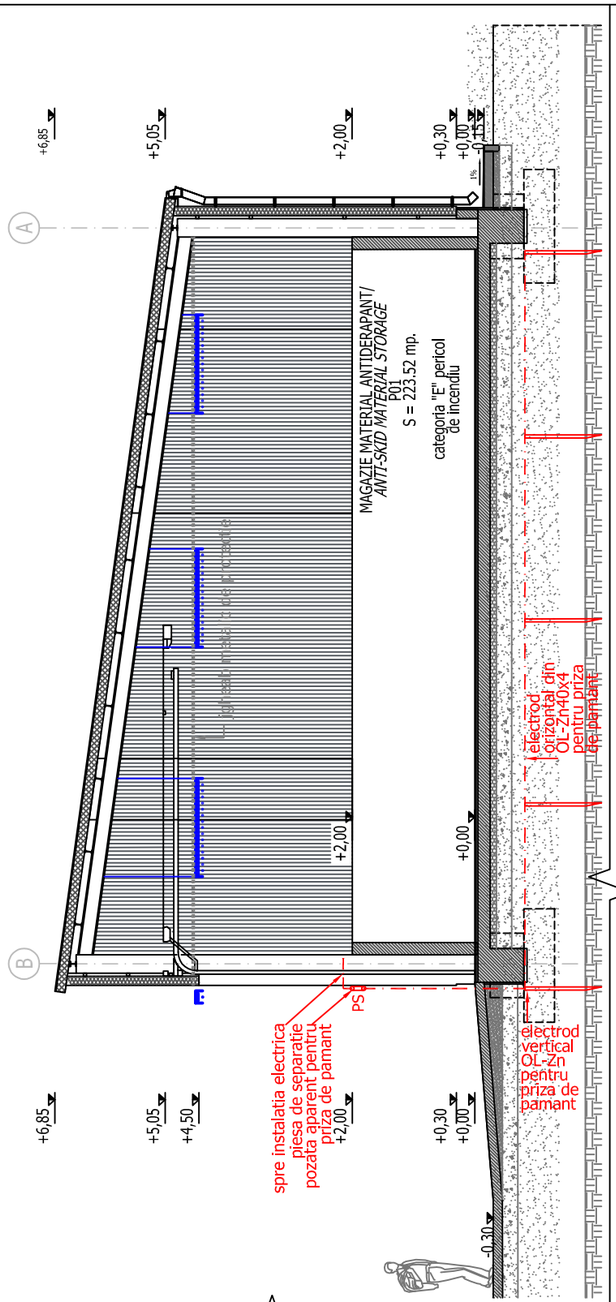


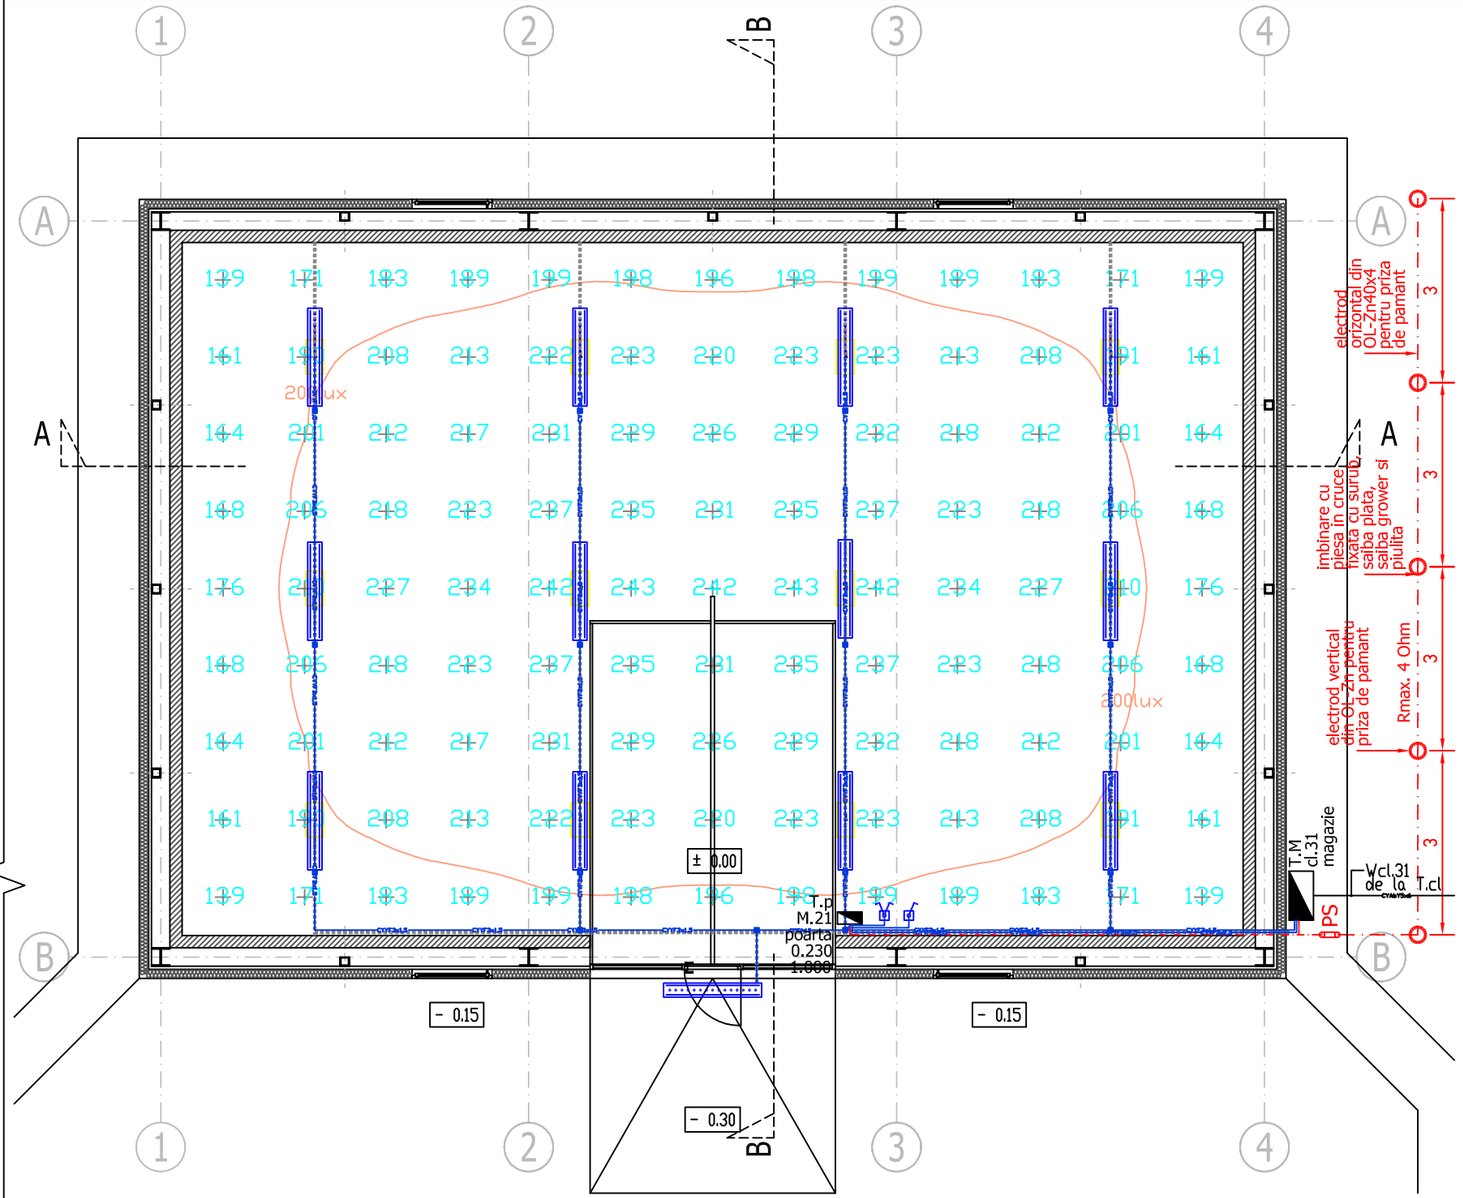

LEGENDA NOTATII

T.M -simbol T.M tablou electric
cl.31 -alimentare din tabloul T.cl, circ.31
magazie-deserveste magazia

T.p -simbol T.p tablou electric echipament
M.21 -alimentare din tabloul T.M, circ.21
poarta -deserveste echipament poarta
0.230 -tensiunea [kV]
1.000 -puterea [kW]

M.1 -alimentare din tabloul T.M, circ.1
c -pol intrerupator
0.045 -puterea [kW]
0.230 -tensiunea [kV]
h=4.5m -inaltimea de montaj fata de pardoseala

c -pol intrerupator
M.1 -alimentare din tabloul T.M, circ.1

LEGENDA

buc	1	intrerupator (lumina) 10A, 230V, 50Hz, montaj aparent, constructie etansa (IP44)
buc	1	comutator (lumina) 10A, 230V, 50Hz, montaj aparent, constructie etansa (IP44)
buc	12	corp iluminat cu LED max.45W, 230V, 50Hz, min.7900/5900lm, (flux.sursa/corp), 4000K, montaj aparent, constructie etansa min.IP44
buc	1	corp iluminat cu LED max.45W, 230V, 50Hz, min.7900/5900lm, (flux.sursa/corp), 4000K, montaj aparent, constructie etansa IP65, de exterior
buc	1	Tablou electric de joasa tensiune, cu priza de serviciu
buc	1	Tablou echipament actionare poarta 230V, 50Hz
buc	14	doza, montaj aparent, constructie etansa (IP44)
buc	5	conductor vertical din OL-Zn (electrod in cruce) pentru priza de pamant
buc	1	piesa de separatie OL-Zn100mmp pentru priza de pamant
		CYYF3x1,5 cablu energie tip CYYF3x1,5
		CYYF3x2,5 cablu energie tip CYYF3x2,5
		CYYF4x1,5 cablu energie tip CYYF4x1,5
		jgheab metalic 60x60mm
		conductor OL-Zn25x4
		conductor OL-Zn40x4

MAGAZIE MATERIAL ANTIDERAPANT - PLAN PARTER (± 0.00)
ANTI-SKID MATERIAL STORAGE - GROUND FLOOR (± 0.00)
S util. = 197.85 mp. (suprafata utila)
S constr. = 237.49 mp. (suprafata construita)
S constr. desf = 237.49 mp. (suprafata construita desfasurata)

CLASA DE IMPORTANTA: III - importanta deosebita , conform p100-1/2013, cap.4 , tabelul 4.2
IMPORTANCE CLASS*: III - special importance , according to p100-1/2013 , cap.4 , table 4.2*
CATEGORIA DE IMPORTANTA: C - constructii de importanta normala , conform H.G.R. 766/97
IMPORTANCE CATEGORY B - normal importance constructions according to H.G. 766/97
GRAD DE REZISTENTA LA FOC - II conf.P118/99/
FIRE RESSISTANCE RATING - II according to P118/99
CATEGORIA DE PERICOL LA INCENDIU : E - Risc mic de incendiu , conform P118/1999
FIRE HAZARD CATEGORY : E- *small fire risk according to P118/99*
NUMAR DE UTILIZATORI/USERS = 2 PERS. ocazional

NOTE

Instalatia de paratrasnet nu este necesara pentru aceasta magazie de materiale antiderapante.

Instalatia de priza de pamant este de tip „priza de pamant artificiala" cu rezistenta de dispersie de max. 4 Ohm, pentru protejare instalatia electrica si este realizata cu electrozi din OL-Zn batuti vertical in p amant si cu electrozi din OL-Zn40x4 pozati orizontal in pamant la adancimea de 0,5m si interconectati cu piese din OL-Zn fixate in cruce prin imbinari cu surub, saiba, saiba grower si piulita.

UNIUNEA EUROPEANĂ
Instrumente Structurale 2014-2020

Proiect co-finantat de Uniunea Europeana prin Programul Operational Infrastructura Mare (POIM) 2014-2020 /
Project co-financed by the European Union through the Large Infrastructure Operational Program (POIM) 2014-2020

BENEFICIAR / *BENEFICIARY*
COMPANIA NATIONALA DE ADMINISTRARE A INFRASTRUCTURII RUTIERE S.A.
NATIONAL COMPANY FOR ROAD INFRASTRUCTURE ADMINISTRATION

PROIECTANT ASOCIEREA / *DESIGNER ASSOCIATION*
SEARCH CORPORATION SRL EGIS ROMANIA SA

INVESTITIA / *INVESTMENT*
Elaborare Studiu de Fezabilitate si Proiect Tehnic de Executie pentru Autostrada Suceava-Siret/
Elaboration of Feasibility Study and Technical Execution Project for Suceava-Siret Motorway

FAZA DE PROIECTARE/ *DESIGN STAGE*
S.F. / *F.S.*

SUBSECTIUNEA Km 43+300 / SUBSECTION 43+300 Km

CENTRU DE INTRETINERE SI COORDONARE/ *MAINTENANCE AND COORDINATION CENTER*

OBIECTUL 3
MAGAZIE MATERIALE ANTIDERAPANTE
INSTALATII DE ILUMINAT, PRIZE, FORTA
PRIZA DE PAMANT
CALCUL LUMINOTEHNIC

INSTALATII SI RETELE ELECTRICE / *ELECTRICAL INSTALLATIONS AND NETWORKS*

COORDONATOR DE PROIECT/ *PROJECT MANAGER*	A. BUCUR
PROIECTANT / *DESIGNER*	V. TEODORESCU
DESENAT / *DRAWN*	V. TEODORESCU
VERIFICATOR INTERN / *INTERNAL CHECHER*	A.M. MOLDOVEANU
Contract Nr/*Contract No.* 92/61803/2020	Revizia Nr. *Revision no.:* -
Data/*Date*: IULIE 2023	Scara/*Scale*: 1:100
Cod desen /*Drawing Code*:	61803-SF-ISE-CIC-OB3-1

A3 (420 x 297 = 0.12mp)