
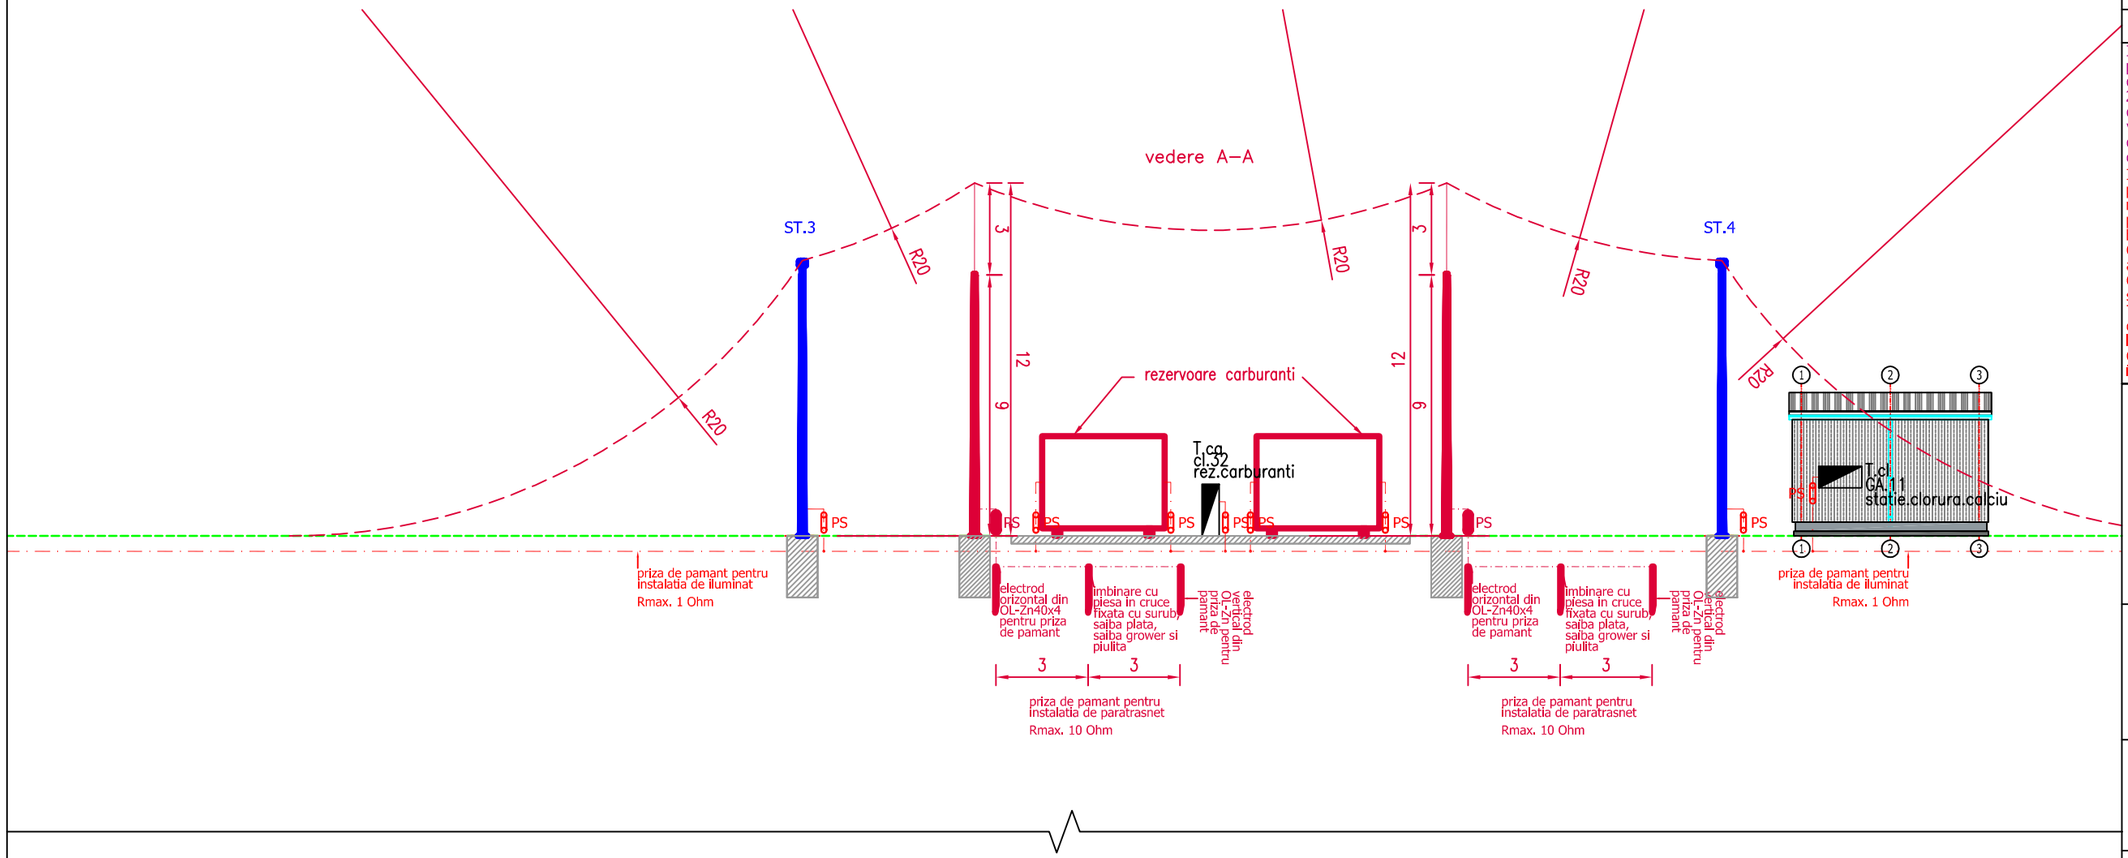


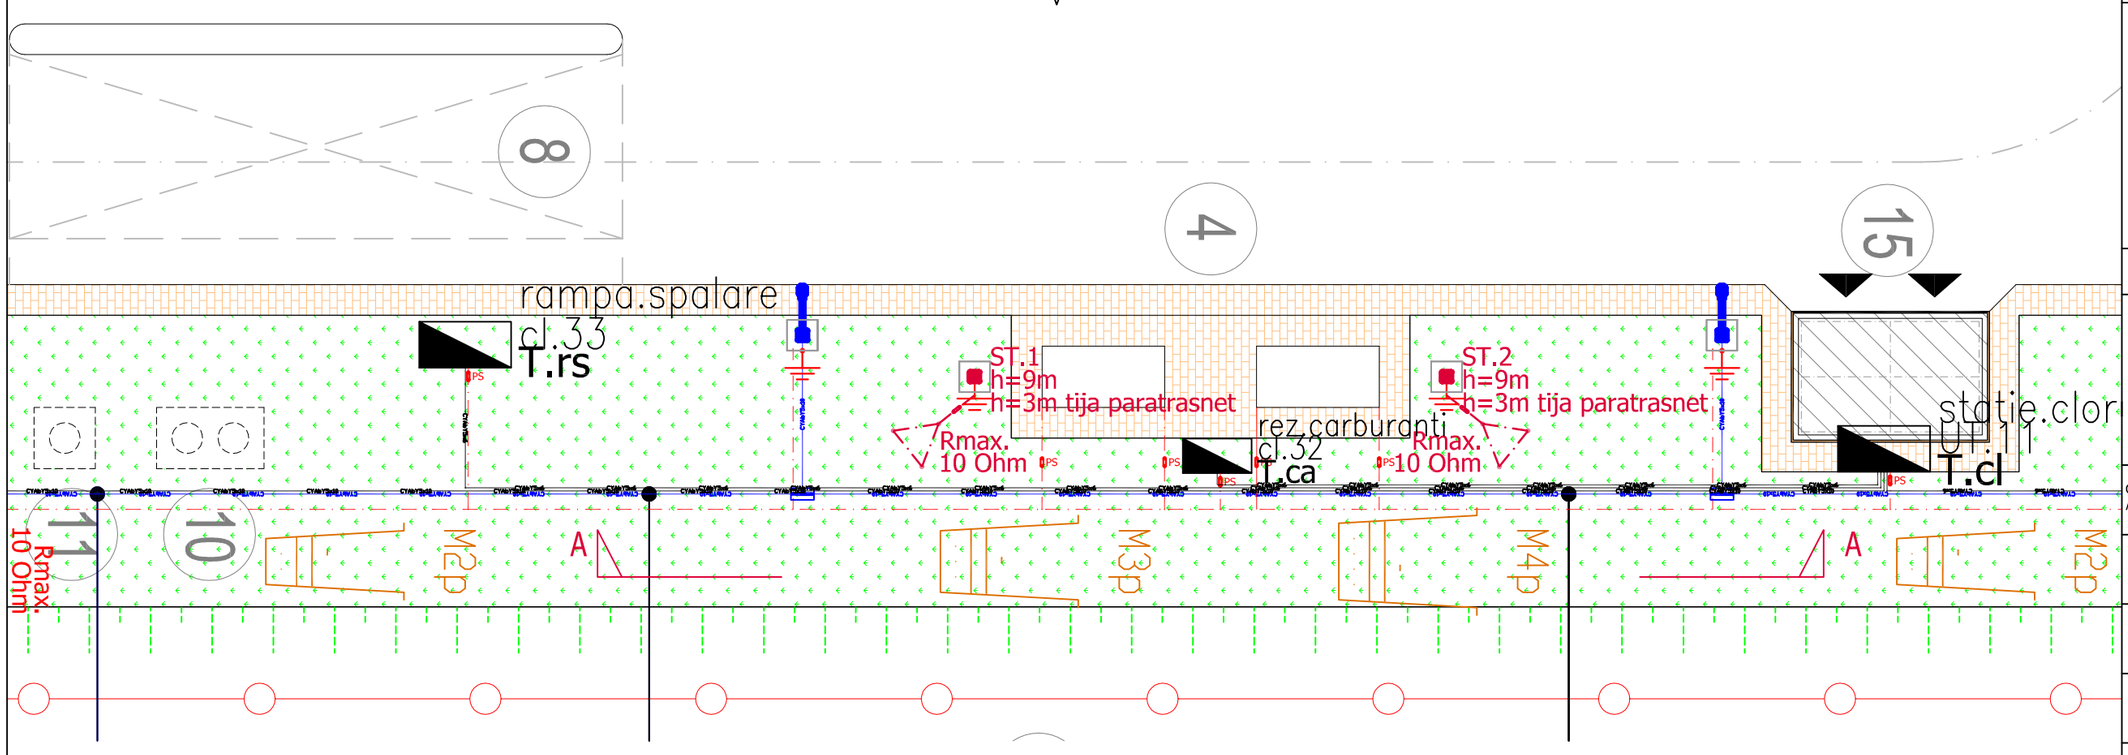

NOTE

Instalatia de paratrasnet este dimensionata pentru nivelul de protectie "intarit I", pentru care distanta de amorsare (raza sferei fictive) este de 20m. Instalatia de paratrasnet cuprinde doua tije de paratrasnet de cate 3m inaltime montate in varful a doi stalpi cu inaltimea de cate 9m dispusi de fiecare parte a platformei cu rezervoare de combustibil.

Instalatia de priza de pamant este de tip „priza de pamant artificiala" cu rezistenta de dispersie de max. 10 Ohm, destinata pentru instalatia de paratrasnet si este realizata cu electrozi din OL-Zn batuti vertical in pamant si cu electrozi din OL-Zn40x4 pozati orizontal in pamant la adancimea de 0,5m si interconectati cu piese din OL-Zn fixate in cruce prin imbinari cu surub, saiba, saiba grower, piulita si piesa de separatie. Tabloul electric T.ca si rezervoarele de combustibil se conecteaza prin piese de separatie la priza de pamant pentru instalatia de iluminat. Cele doua sisteme de priza de pamant nu trebuie interconectate.

UNIUNEA EUROPEANĂ

Instrumente Structurale 2014-2020

Proiect co-finantat de Uniunea Europeana prin Programul Operational Infrastructura Mare (POIM) 2014-2020 /
Project co-financed by the European Union through the Large Infrastructure Operational Program (POIM) 2014-2020

BENEFICIAR / *BENEFICIARY*

COMPANIA NATIONALA DE ADMINISTRARE A INFRASTRUCTURII RUTIERE S.A.
NATIONAL COMPANY FOR ROAD INFRASTRUCTURE ADMINISTRATION

PROIECTANT ASOCIEREA / *DESIGNER ASSOCIATION*

SEARCH CORPORATION SRL EGIS ROMANIA SA

INVESTITIA / *INVESTMENT*

Elaborare Studiu de Fezabilitate si Proiect Tehnic de Execuție pentru Autostrada Suceava-Siret/
Elaboration of Feasibility Study and Technical Execution Project for Suceava-Siret Motorway

FAZA DE PROIECTARE/ *DESIGN STAGE*
S.F. / *F.S.*

SUBSECTIUNEA Km 43+300 / SUBSECTION 43+300 Km

CENTRU DE INTRETINERE SI COORDONARE/ *MAINTENANCE AND COORDINATION CENTER*

OBIECT 4
REZERVOARE CARBURANTI
INSTALATIA DE PARATRASNET
INSTALATIA DE PRIZA DE PAMANT

INSTALATII SI RETELE ELECTRICE / *ELECTRICAL INSTALLATIONS AND NETWORKS*

COORDONATOR DE PROIECT/ *PROJECT MANAGER*	A. BUCUR
PROIECTANT / *DESIGNER*	V. TEODORESCU
DESENAT / *DRAWN*	V. TEODORESCU
VERIFICATOR INTERN / *INTERNAL CHECHER*	A.M. MOLDOVEANU
Contract Nr/*Contract No.* 92/61803/2020	Revizia Nr. *Revision no.:* -
Data/*Date*: IULIE 2023	Scara/*Scale*: 1:1000 1:10
Cod desen /*Drawing Code:*	61803-SF-ISE-CIC-OB4-1

A3 (420 x 297 = 0.12mp)