
km 525+375 - km 527+425

km 527+875 - km 532+750


km 535+850 - km 538+940

PROFIL TRANSVERSAL 1

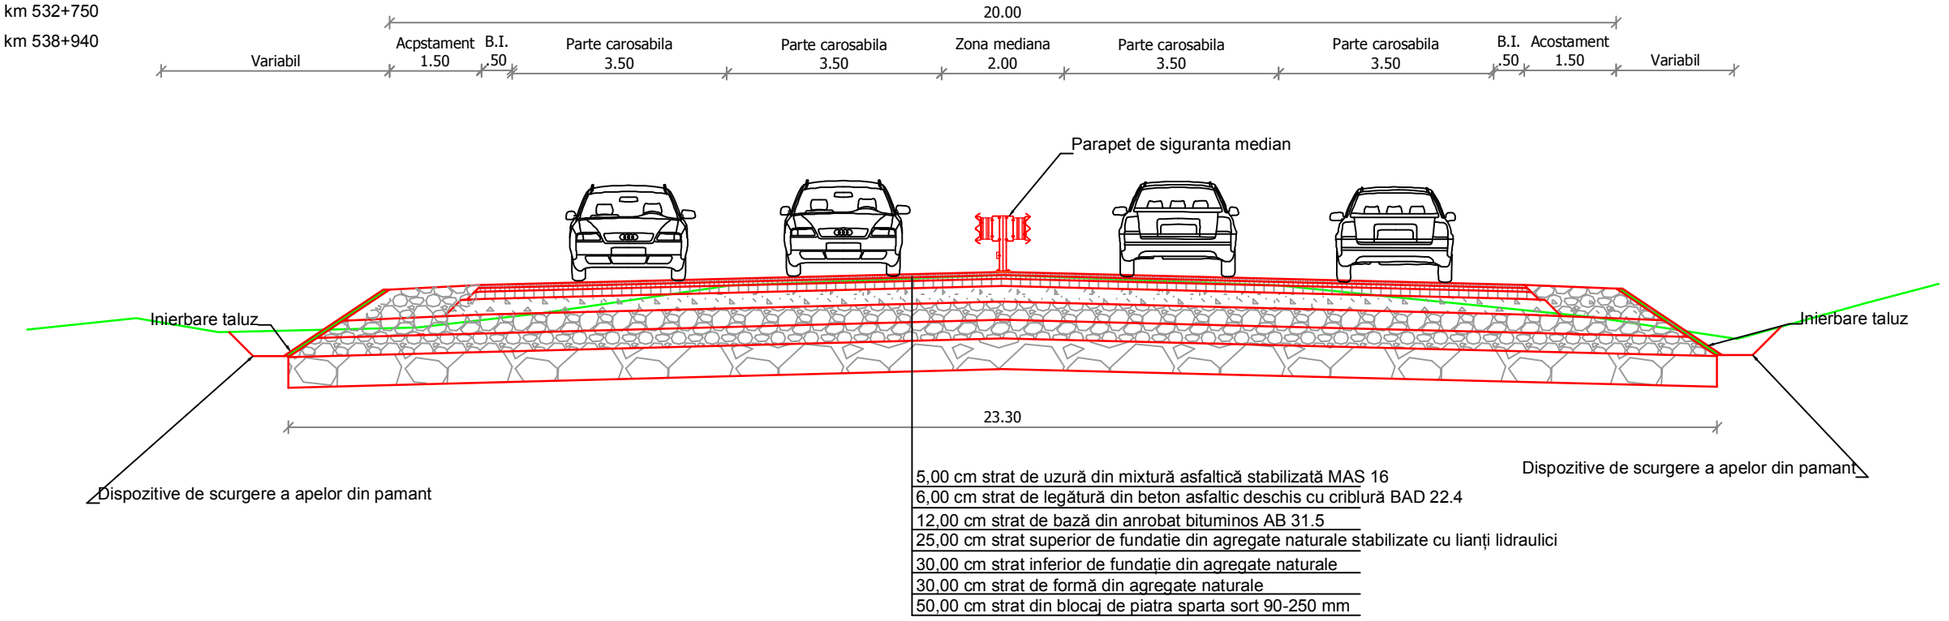

PROFIL TRANSVERSAL 2

km 535+850 - km 538+940

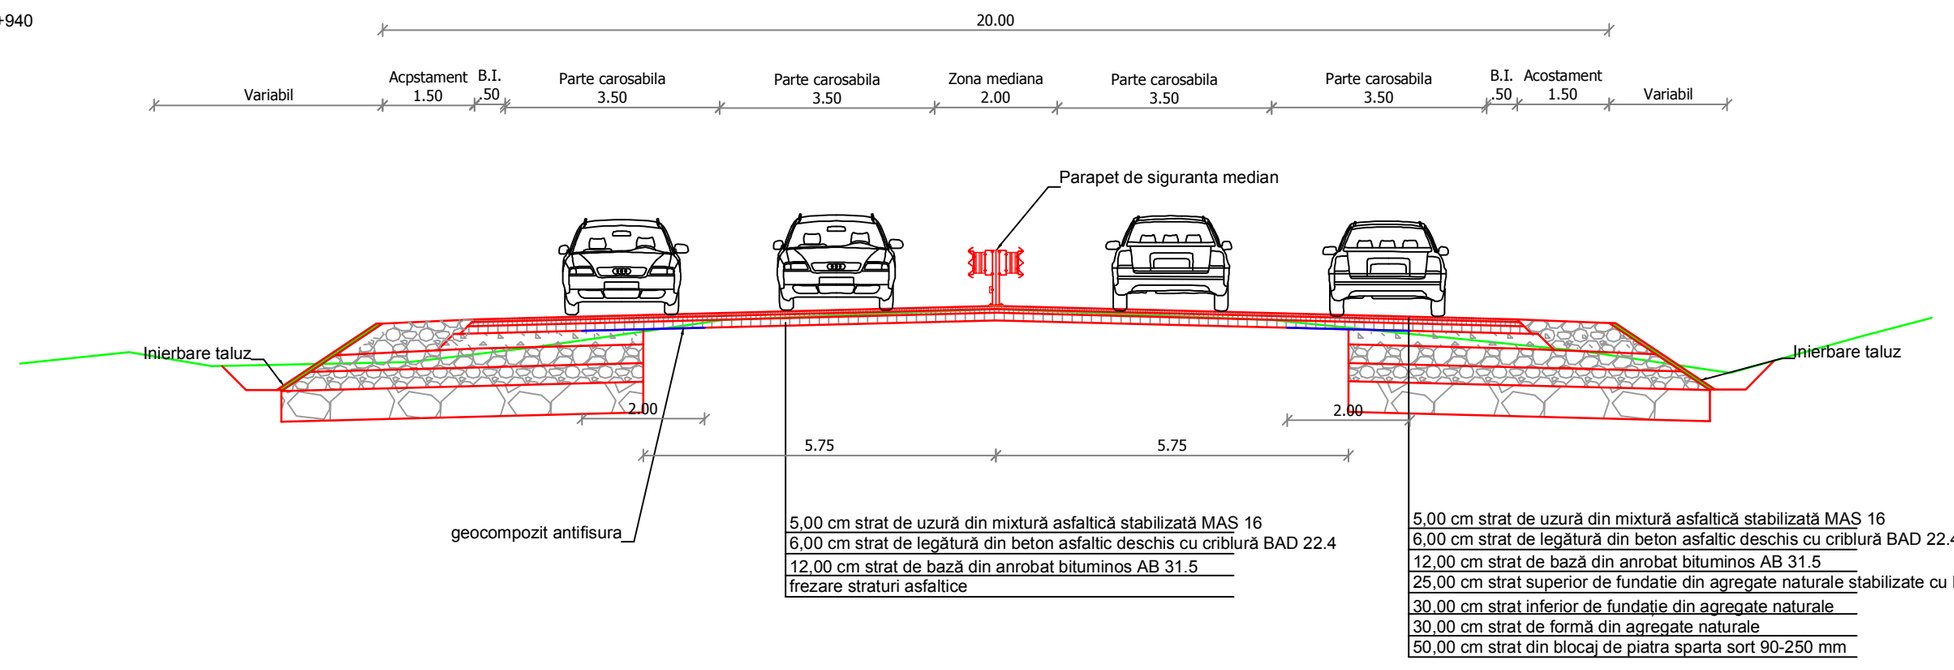

NOTA: Stratul de 50 de cm din blocaj de piatra se va asterne doar în cazul în care testele la terenul de fundare impun acest lucru.

DRDP CLUJ
Serviciul Proiectare

Beneficiar:
C.N.A.I.R. S.A - D.R.D.P. CLUJ

Denumire proiect:
Modernizare M19 km Taraseni - Vama Siret km 523+850 - km 538+940

Nr. Proiect 35/2025

	Numele	Semnatura	Scara: 1:50
Proiectat	ing. R. Pana		
Desenat	ing. C. Muresan		
Verificat	ing. R. Pana		Data: 11.2025
Sef proiect	ing. R. Pana		

Profile transversale tip

Faza: S.F.

Planșa nr: PTT_01