
SCHEMA DISPOZITIVULUI DE ACOPERIRE A ROSTULUI DE DILATATIE

Scara 1:50

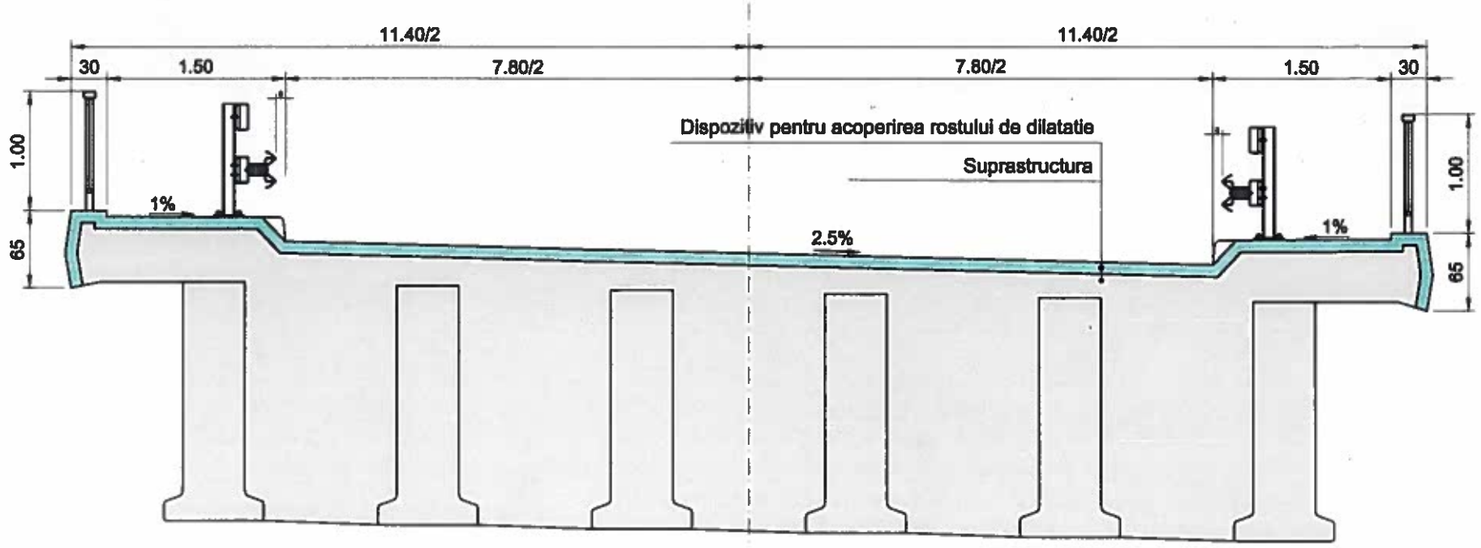

Caracteristici dispozitiv pentru acoperirea rostului de dilatatie pe culei

-Deplasare Δ=75mm
-Rost etans
-Garantie minima 10 ani

PREDESCU I. V. MIHAI
ROMÂNIA
M.D.R.T.
NR. 08691
A4, B2, D
INGINER
VERIFICATOR PROIECTE

NOTE / NOTES

UNIUNEA EUROPEANA
EUROPEAN UNION

MINISTERUL TRANSPORTURILOR SI INFRASTRUCTURII
MINISTRY OF TRANSPORTS AND INFRASTRUCTURE

BENEFICIAR / CLIENT
COMPANIA NATIONALA DE AUTOSTRAZI SI DRUMURI NATIONALE DIN ROMANIA
NATIONAL COMPANY OF MOTORWAYS AND NATIONAL ROADS IN ROMANIA

PROIECTANT / DESIGNER
ASOCIEREA / ASSOCIATION
SEARCH CORPORATION
TECNIC

ASISTENTA TEHNICA PENTRU ELABORAREA STUDIULUI DE FEZABILITATE, PROIECTUL TEHNIC, DETALII DE EXECUTIE SI DOCUMENTATIA DE ATRIBUIRE PENTRU VARIANTELE DE OCOLIRE BARLAD SI TIMISOARA SUD
TECHNICAL ASSISTANCE FOR THE ELABORATION OF THE FEASIBILITY STUDY, TECHNICAL PROJECT, WORKING DRAWINGS AND TENDER DOCUMENTATION FOR BARLAD AND TIMISOARA SUD BY-PASSES
FAZA:PT+DE
PHASE: PTh+WD

VARIANTA DE OCOLIRE BARLAD
BARLAD BY - PASS

PODURI/BRIDGES

PASAJ PESTE CF LA KM 6+705
RAILWAY OVERPASS AT KM 6+705
ROST DE DILATATIE. CARACTERISTICI
EXPANSION JOINT

SEF DE ECHIPA TEAM LEADER	I. Predescu
ADJUNCT SEF DE ECHIPA DEPUTY TEAM LEADER	V. Aldescu
PROIECTAT DESIGNER	C. Carnu
DESENAT DRAWNER	D. Enachi
VERIFICAT INTERN INTERNAL CHECKER	C. Serban
Contract nr. Contract no. 36/2010	Revizia nr. Revision no.
Data Date 09.2011	Scara: Scale: 1:50
Cod desen : Drawing number:	B05 - VOBE- RD - P33