
IMPREJMUIRE / FENCING


VEDERE DIN FATA / FRONT VIEW
SCARA / SCALE 1: 50

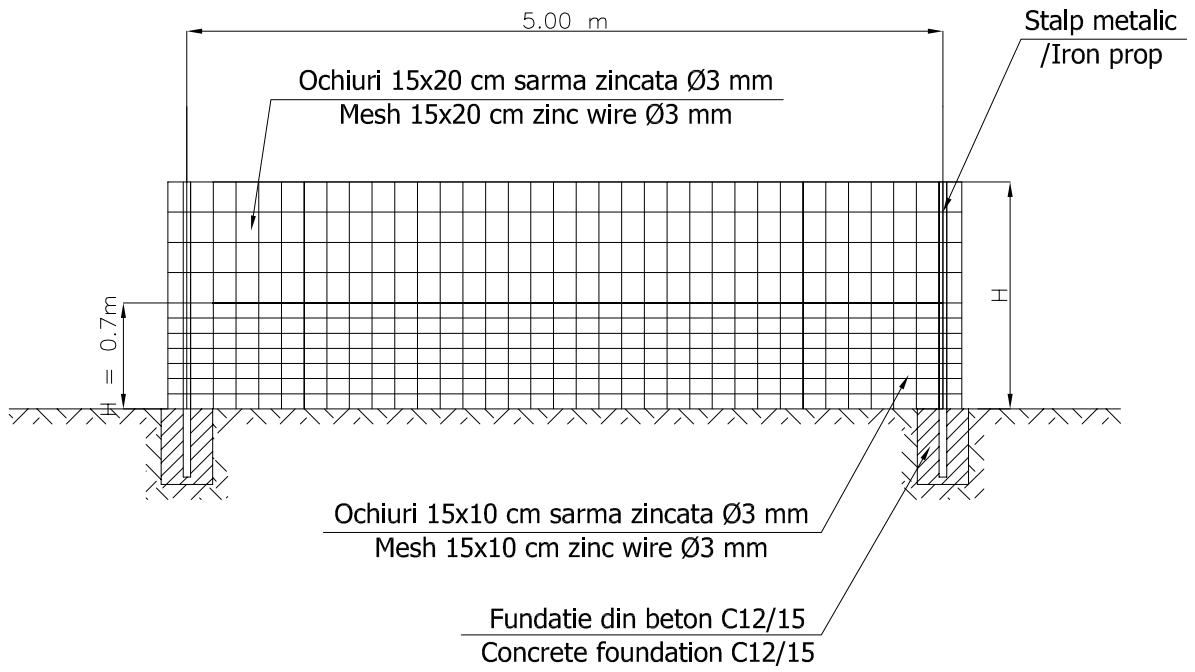


Nota:
H = 1.50 m in zone neimpadurite / in unforest areas

DETALIU PENTRU RACORDAREA GARDURILOR LA PODURI / LINK FENCES DETAILS AT BRIDGE STRUCTURE
SCARA / SCALE 1: 100

VEDERE IN PLAN / PLANE VIEW

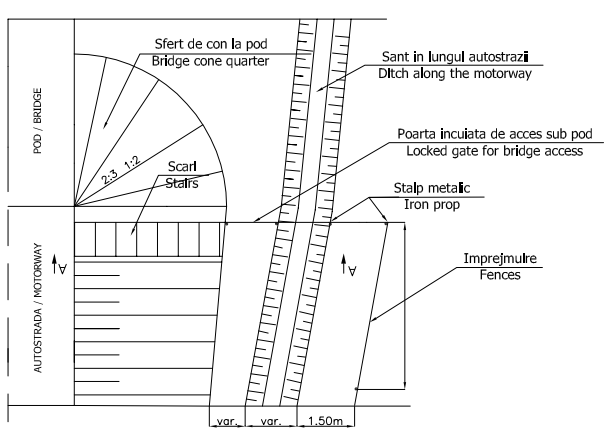

SECTIUNE A / A SECTION

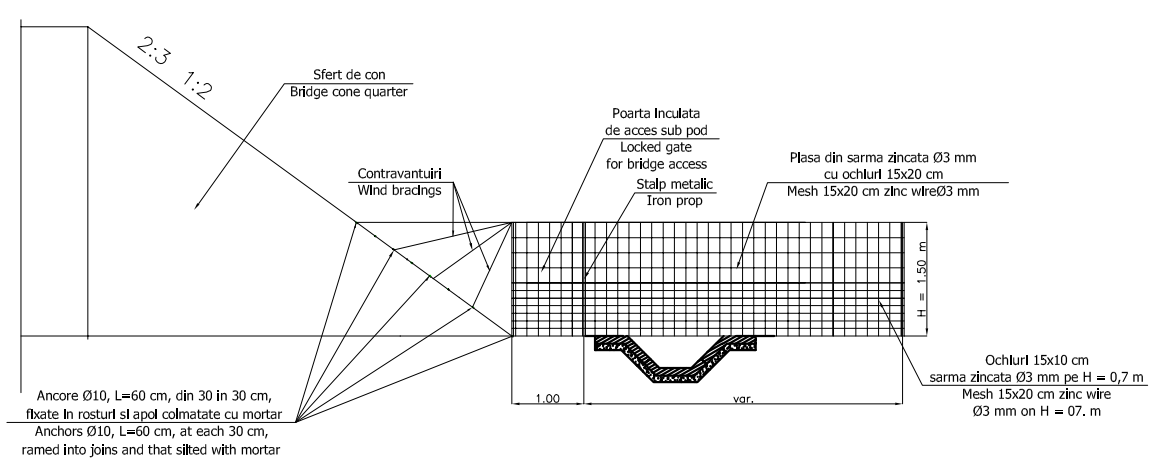

NOTE

BENEFICIAR/
CLIENT
ZMO ZONA METROPOLITANA ORADEA
ZONA METROPOLITANA ORADEA

PROIECTANT / DESIGNER
SEARCH CORPORATION

LEGATURA CENTURA ORADEA (giratie Calea Sintandrei) - AUTOSTRADA A3 (Biharia) BYPASS ORADEA (Calea Sintandrei roundabout) - A3 MOTORWAY CONNECTING ROAD
A.S.F.

DISCIPLINA / DEPARTMENT:
MEDIU

IMPREJMUIRE
/ FENCING

SEF DE ECHIPA TEAM LEADER	I. Pana
ADJUNCT SEF DE ECHIPA DEPUTY TEAM LEADER	B. Iosif
PROIECTAT DESIGNER	A. Moldoveanu
DESENAT DRAWNER	A. Anghel
VERIFICAT INTERN INTERNAL CHECKER	C. Botogan
Contract nr.: Contract no.: 40/2018	Revizia nr.: Revision no.:
Data: Date: 2018	Scara: Scale: 1:50 ; 1:100
Cod desen: Drawing number:	18040-ASF-MED-1-DET-09