RDRO10TA01-00479127

Client: COMPANIA NATIONALA DE AUTOSTRAZI SI
Localitatea: BUCURESTI
Strada: MANIU IULIU, **nr.** 401A
Judet: Bucuresti, **cod postal** 061101

SC CEZ Distributie SA
<<societate administrata in sistem dualist>>
COER PITEŞTI
Nr. 060012131913/ 10.04.2014

Prezentul aviz are anexate 001
planuri de situatie vizate de COER PITEŞTI

Stimate client,

Referitor la cererea aviz amplasament , inregistrata cu nr. 060012131913 /02.04.2014 pentru :
Obiectivul : POD PE RAUL DAMBOVITA PE DN. 73
situat in localitatea : DAMBOVICIOARA, str. DAMBOVICIOARA, nr.: , bl. , sc. , et. , ap. , jud. Arges, cod postal 117355.

In urma analizarii **documentatiei /studiului de solutie** privind eliberarea amplasamentului (avizat in CTE a SC CEZ Distributie SA cu aviz nr. /) SC CEZ Distributie SA prin Centrul Operational Extindere Retea COER Piteşti este **de acord** cu realizarea obiectivului pe amplasamentul propus si se emite :

AVIZ DE AMPLASAMENT FAVORABIL
nr. 2600009361 / 10.04.2014

Cu urmatoarele precizari :
1. In zona **exista** retea electrica de distributie de medie / joasa tensiune monofazata / trifazata.
2. Reteaua electrica de distributie din zona se afla la 5,0 m fata de obiectivul pentru care s-a solicitat aviz de amplasament.
3. Reteaua electrica de distributie din zona este de tip: retea aeriana/subterana mt/jt/IT: LEA 0,4 kV din PTA Podul Dambovitei , post trafo IT/mt/jt: , conductor/cablu jt: Conductor clasic Funie Al 50 .
4. Instalatiile electrice ale SC CEZ Distributie SA existente in zona se afla amplasate fata de obiectivul pentru care s-a solicitat aviz de amplasament la distante minime impuse de normativele in vigoare si anume:
fata de reteaua de IT : m;
fata de reteaua de mt : m;
fata de reteaua de jt : 1,0 m;
fata de postul trafo : m.
Pentru zonele fara retele electrice de distributie, in vederea emiterii autorizatiei de construire, se vor avea in vedere prevederilor din HGR nr. 525 /1996 republicata in 2002 pentru aprobarea „Regulamentului General de Urbanism", iar pentru realizarea/extinderea retelelor electrice se vor avea in vedere prevederile HGR nr. 90/2008 pentru aprobarea „Regulamentului pentru racordarea utilizatorilor la retelele electrice de interes public".
Conform Anexei 2, art. 4 si 5 din HGR 90/2008 in zonele in care nu exista retea electrica de interes public „realizarea retelei este finantata, de regula, de catre autoritatile publice, din bugetele locale, din bugetul de stat /din alte fonduri legal constituite sau in regimul tarifului de racordare, de unul din viitorii consumatori, individual sau ca imputernicit legal al unui grup de consumatori.

Consumatorul sau grupul de consumatori care suporta costul retelei in conditiile prevazute vor primi compensatie baneasca de la ceilalti consumatori care se vor racorda la reteaua realizata, in momentul racordarii acestora conform prevederilor art. 26, alin. (7) din HGR 90/2008.
Prin contractul de deviere/mutare nr.0000000000 / v-ati angajat pentru executia lucrarilor prin care se vor pastra distantele minime fata de obiectivul pe care-l construiti .
5. Executia lucrarilor pentru **eliberarea amplasamentului** se va face de catre operatorul de retea prin contractarea acestor lucrari cu un constructor atestat ANRE, numai dupa intocmirea si avizarea in CTE a SC CEZ DIstributie SA, a PT+CS, de catre un proiectant atestat.
6. Instalatiile de distributie administrate de SC CEZ Distributie SA au fost trasate orientativ pe planul de situatie anexat (2 exemplare), vizat spre neschimbare.
Culoarul de siguranta al instalatiilor aflate in apropierea obiectivului, sunt in conformitate cu Ordinul ANRE nr. 49/2007.
Noile trasee ale instalatiilor electrice care se reamplaseaza sunt cele de pe planurile studiului avizat in comisia CTE a SC CEZ Distributie SA si care a fost mentionat mai sus.
7. Executarea lucrarilor in apropierea instalatiilor electrice se va face cu respectarea stricta a conditiilor din prezentul aviz de amplasament , a normelor tehnice si de protectia muncii specifice. **Sapaturile din zona traseelor de cabluri, fundatii de stalpi se vor face numai manual, cu asistenta tehnica din partea Centrului Operational Exploatare C.E. CAMPULUNG al SC CEZ Distributie SA, telefon 0251929.**
8. In conformitate cu Legea energiei nr.123/2012, art.92 punct (1) si art. 93 pct.(29), deteriorarea, modificarea fara drept sau blocarea funcționării echipamentului de măsurare a energiei electrice livrate ori modificarea fara drept a componentelor instalatiilor energetice constituie **infractiune** si se pedepseste cu inchisoarea de la 3 luni la 2 ani sau cu amenda. In acelasi timp constituie **contraventie** executarea de sapaturi sau lucrari de orice fel in zonele de protectie a instalatiilor fara consimtamantul prealabil al titularilor acestora.
9. Beneficiarul lucrarii, respectiv executantul, sunt raspunzatori si vor suporta consecintele, financiare sau de alta natura, ale eventualelor deteriorari ale instalatiilor si/sau prejudicii aduse utilizatorilor acestora ca urmare a nerespectarii regulilor mentionate.
10. Avizul de amplasament **nu constituie aviz tehnic de racordare**. Pentru obtinerea acestuia, in vederea racordarii la reteaua electrica de distributie a obiectivului sau a unui spor de putere pentru acesta se va proceda conform HGR 90/2008.
Avand in vedere situatia retelelor electrice din zona, pentru racordarea la RED a viitorului loc de consum sunt necesare urmatoarele lucrari in amonte de punctul de racordare, pentru crearea conditiilor de realizare a acestora:
Lucrari de intarire a retelelor constand in : Prevderile Anexei 2,art 4 si 5 din HGR 90/2008 descrise mai sus in prezentul aviz de amplasament sunt modificate de Ordinul ANRE nr. 59/2013, anexa 2, pct 4.1. , astfel "Dezvoltarea retelelor electrice de distributie pentru electrificarea localităților sau pentru extinderea retelelor de distributie se finanțează de OD concesionar si de autoritățile administratiei publice locale sau centrale, în conformitate cu prevederile art. 51 din Legea energiei electrice si a gazelor naturale nr. 123/2012.";
Lucrari de extindere a retelelor constand in : .
Etapele procesului de racordare in conformitate cu HGR 90/2008 sunt :

a) etapa de documentare si informare a viitorului utilizator;
b) depunerea cererii de racordare si a documentatiei aferente pentru obtinerea avizului tehnic de racordare;
c) emiterea avizului tehnic de racordare, ca oferta de racordare de catre operatorul de retea;
d) incheierea contractului de racordare intre operatorul de retea si utilizator;
e) incheierea contractului de executie intre operatorul de retea si executant si realizarea instalatiei de racordare la reteaua electrica, punerea in functiune a instalatiei de racordare;
f) punerea sub tensiune a instalatiei de utilizare.

Tarifele de emitere ale avizelor tehnice de racordare sunt cele stabilite prin Ordinul ANRE nr. 32/2005 privind "Aprobarea tarifelor de emitere a avizelor de amplasament si a avizelor tehnice de racordare practicate de operatorii de distributie", iar tarifele de racordare sunt cele stabilite prin Ordinul ANRE nr.15/2004 modificat si completat prin Ordinul Presedintelui ANRE nr. 55/2008 pentru aprobarea tarifelor si indicilor specifici utilizati la stabilirea tarifelor de racordare a utilizatorilor la retelele electrice de medie si joasa tensiune sau calculate pe baza de deviz.
Pentru detalii solicitantul se va adresa celui mai apropiat Centru de Relatii cu Clientii al SC CEZ Romania SA.
11. Avizul de amplasament este valabil de la data la emiterii si pana la 26.03.2015, data la care expira Certificatul de Urbanism in baza caruia a fost emis.
12. Prelungirea termenului de valabilitate a avizului de amplasament se poate face, gratuit, la cererea adresata de titular cu cel putin 15 zile inaintea expirarii acestuia, in conditiile in care anterior a fost prelungit termenul de valabilitate a Certificatului de Urbanism in baza caruia a fost emis, iar restul conditiilor nu s-au modificat fata de momentul emiterii avizului.
13. Daca in intervalul mentionat la pct.11 solicitantul obține autorizația de construire pentru obiectivul respectiv, valabilitatea avizului de amplasament se extinde pe durata valabilității autorizației de construire/desființare, inclusiv pe durata de execuție a lucrărilor înscrisă în autorizație.

14. Prezentul aviz de amplasament este valabil numai pentru amplasamentul obiectivului conform plan de situatie Proiect nr C540Roc /01.03.2014 , vizat de SC CEZ Distributie SA prin PITEŞTI si a Certificatului de urbanism nr. 13 /26.03.2014 sau a planului anexat , parte integranta a studiului avizat mentionat mai sus.
15. In zona **nu exista** instalatii electrice care apartin altor operatori de distributie/transport a energiei electrice si **nu este** necesar sa va adresati detinatorilor acestor instalatii in vederea obtineri avizelor de amplasament .
16. Avizul de amplasament favorabil îşi încetează valabilitatea in urmatoarele situatii:
- expira termenul de valabilitate;
- se modifica datele obiectivului (caracteristici tehnice,suprafata ocupata,inaltime etc) care au stat la baza emiterii avizului;
- dacă solicitantul nu îşi îndeplineşte obligaţiile asumate prin contractul de deviere/mutare.

17. Alte precizari in functie de specificul obiectivului si amplasamentului respectiv :
-Se va respecta distanta minima de 1 m intre sapaturi,santuri pluviale si fundatia stalpilor (prizele de pamant) din LEA 0.4 (20) kV. - La inceperea lucrarii se va solicita predarea amplasamentului de catre COE Municipal Campulung


Operator

SC CEZ DISTRIBUTIE SA

Sef centru Zonal
C.O. EXTINDEREA RETELEI PITESTI
STEFAN-GABRIEL FRINTU


Societatea Comercială CEZ DISTRIBUTIE S.A. * ROMANIA * CENTRUL OPERAȚIONAL EXTINDEREA RETELEI PITEȘTI

Aviz de amplasament favorabil

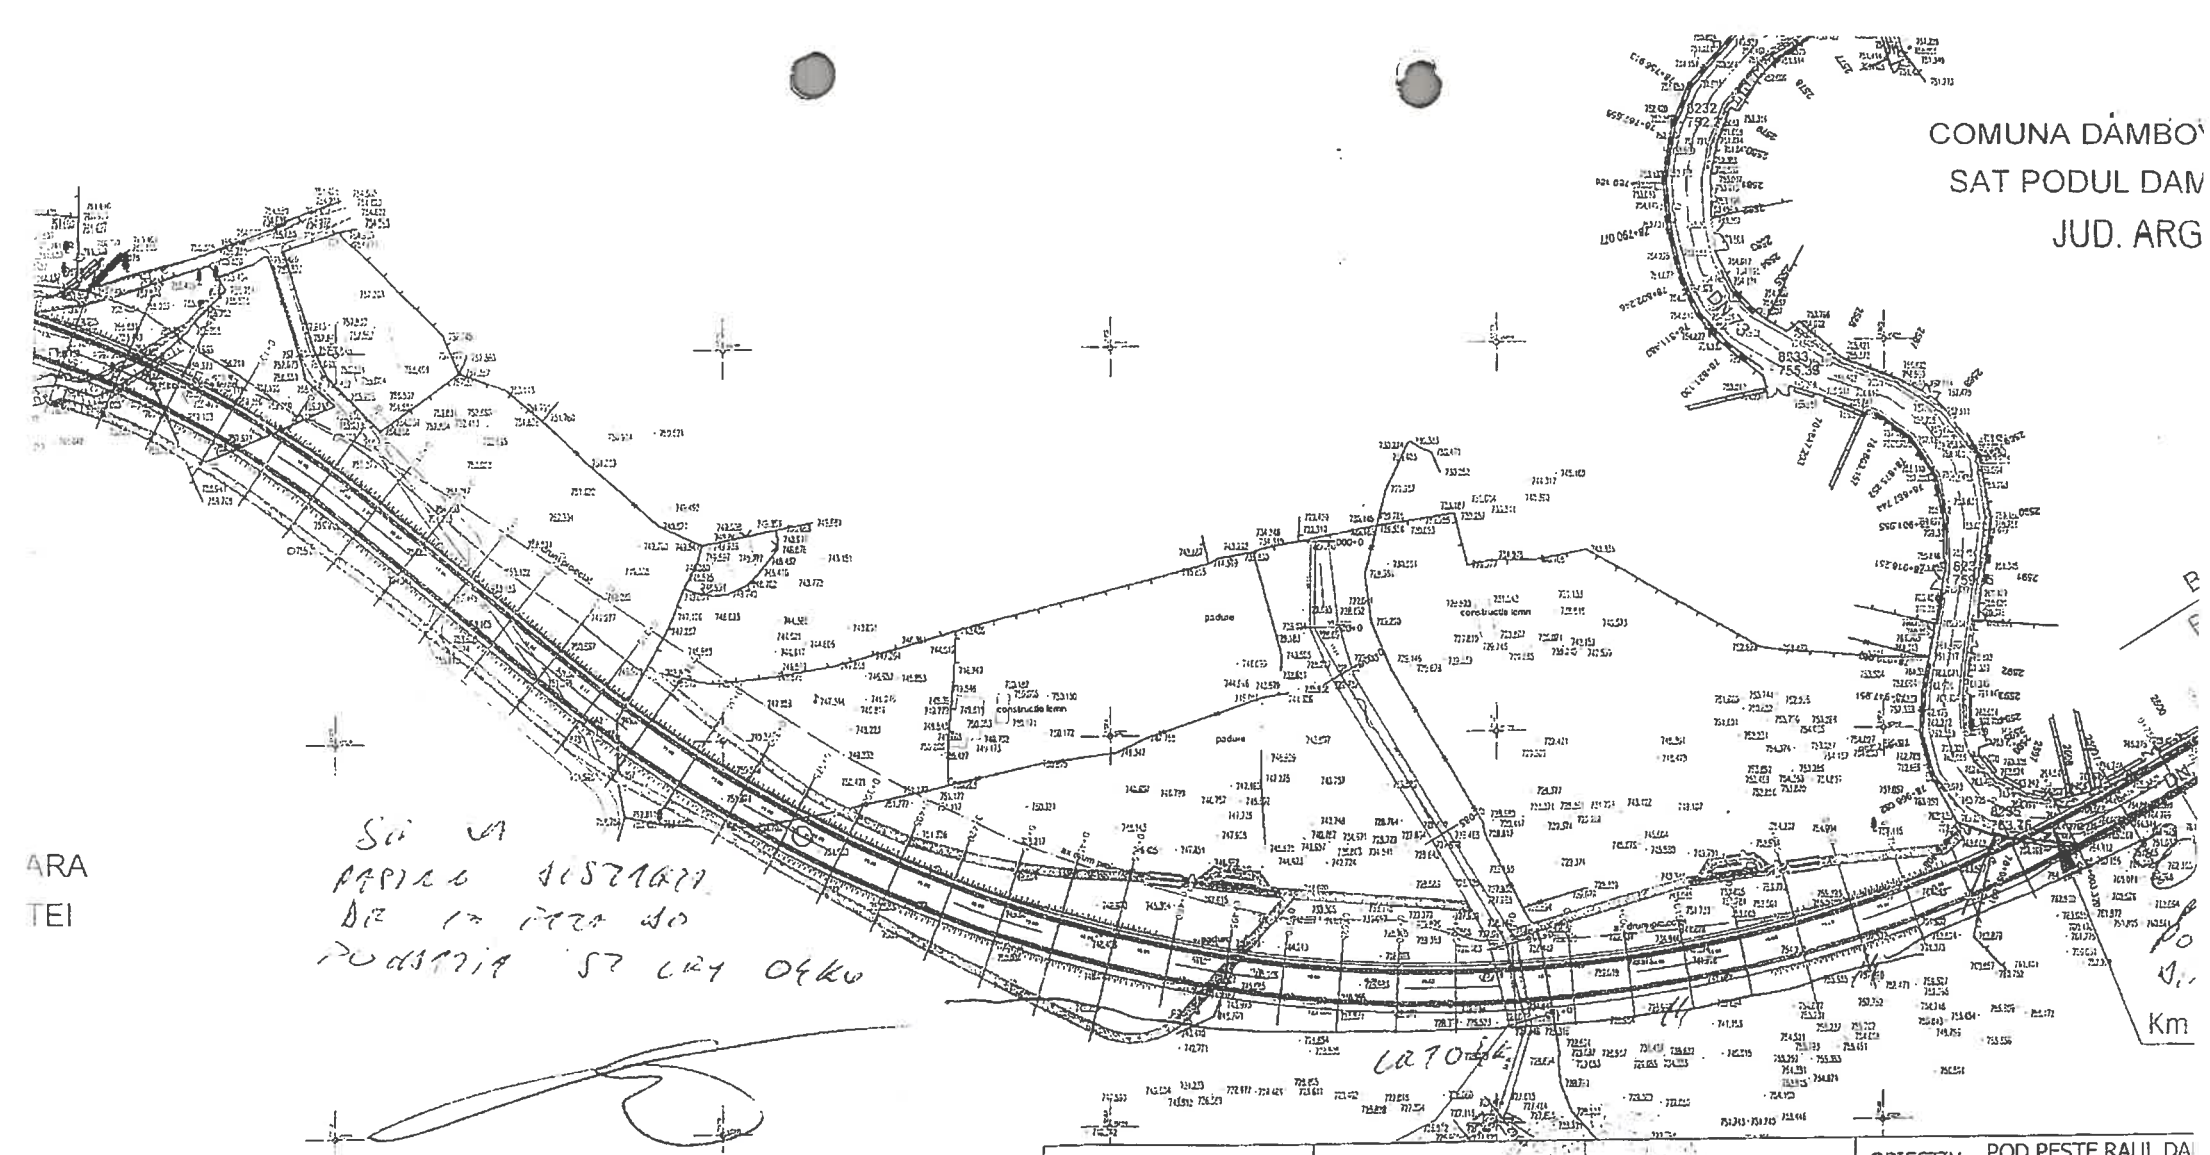

PROIECTAT		VERIFICAT		APROBAT		OBIECTIV:	POD PESTE RAUL DA KM. 78+519 (PODUL
ing. Valentin CRETU		ing. C-tin PATRASCA		ing. Vasile BIRA		OBIECT:	POD PESTE RAUL DA KM. 78+519 (PODUL
Beneficiar: COMPANIA NATIONALA DE AUTOSTRAZI SI DRUMURI NATIONALE DIN ROMANIA DRDP BUCURESTI				Scara: 1:2000	A3 (297x420)	Plan sit	
TRACTEBEL Engineering GDF SUEZ				Data:	04.2014	COD, NR. DESEN	C540RoC/D1
				Faza:	SF	COD BORD.	DL.-102/C54

DESCRIEREA MODIFICĂRII	VERIFICAT	APROBAT

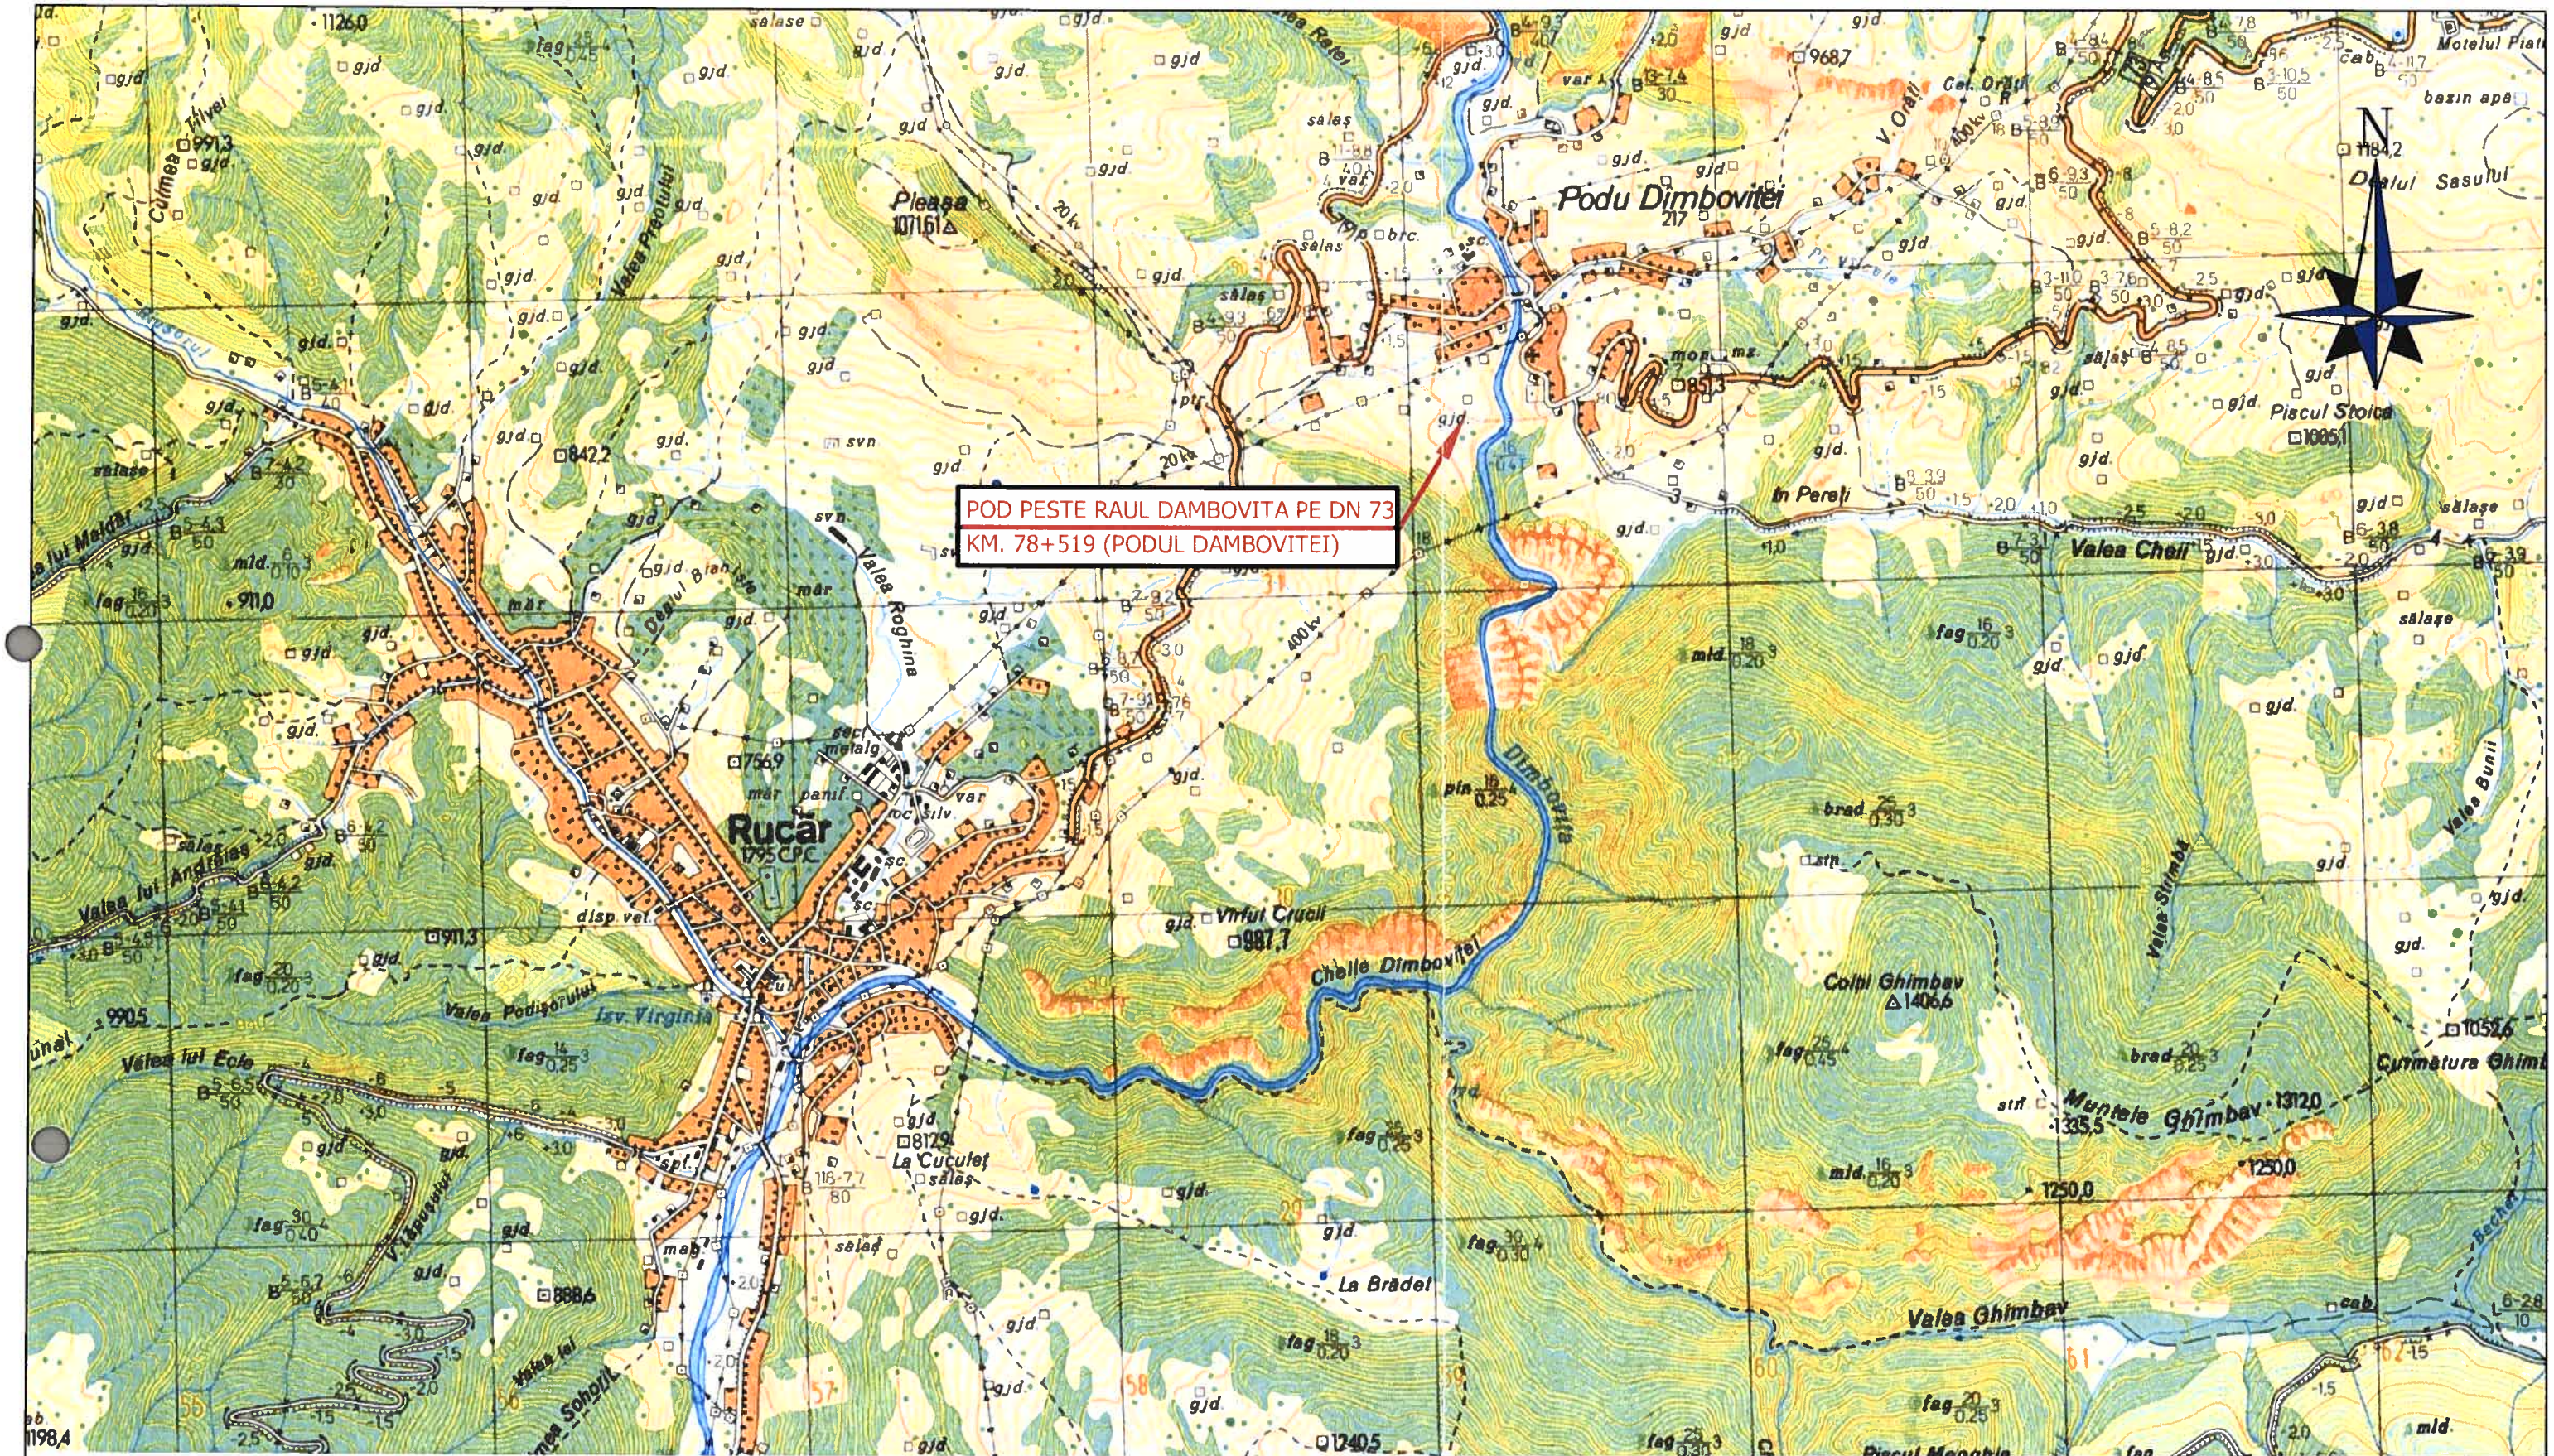


REV.	DATA	DESCRIEREA MODIFICĂRII	VERIFICAT	APROBAT

PROIECTAT	VERIFICAT	APROBAT	OBIECTIV: POD PESTE RAUL DAMBOVITA PE DN 73 KM. 78+519 (PODUL DAMBOVITEI)
ing. Liviu POPA-B.	ing. Liviu POPA-B.	ing. Vasile BIRA	OBIECT: POD PESTE RAUL DAMBOVITA PE DN 73 KM. 78+519 (PODUL DAMBOVITEI)
Beneficiar: COMPANIA NATIONALA DE ADMINISTRARE A INFRASTRUCTURII RUTIERE		Scara: 1:20000 / A3 (297x420)	Plan de amplasare in zona
TRACTEBEL ENGIE		Data: 02.2019	COD, NR. DESEN: P.013562/D1 D01 — Fila 1/1
		Faza: SF	COD BORD.: DL2-01/P.013562 — Rev. 0




REV.	DATA	DESCRIEREA MODIFICĂRII	VERIFICAT	APROBAT

PROIECTAT	VERIFICAT	APROBAT	OBIECTIV: POD PESTE RAUL DAMBOVITA PE DN 73 KM. 78+519 (PODUL DAMBOVITEI)
ing. Liviu POPA-B.	ing. Liviu POPA-B.	ing. Vasile BIRA	OBIECT: POD PESTE RAUL DAMBOVITA PE DN 73 KM. 78+519 (PODUL DAMBOVITEI)
Beneficiar: COMPANIA NATIONALA DE ADMINISTRARE A INFRASTRUCTURII RUTIERE		Scara: 1:2000 / A3 (297x420)	Plan de ansamblu
TRACTEBEL ENGIE		Data: 02.2019	COD, NR. DESEN: P.013562/D1 D01 — Fila 1/1
		Faza: SF	COD BORD.: DL2-01/P.013562 — Rev. 0

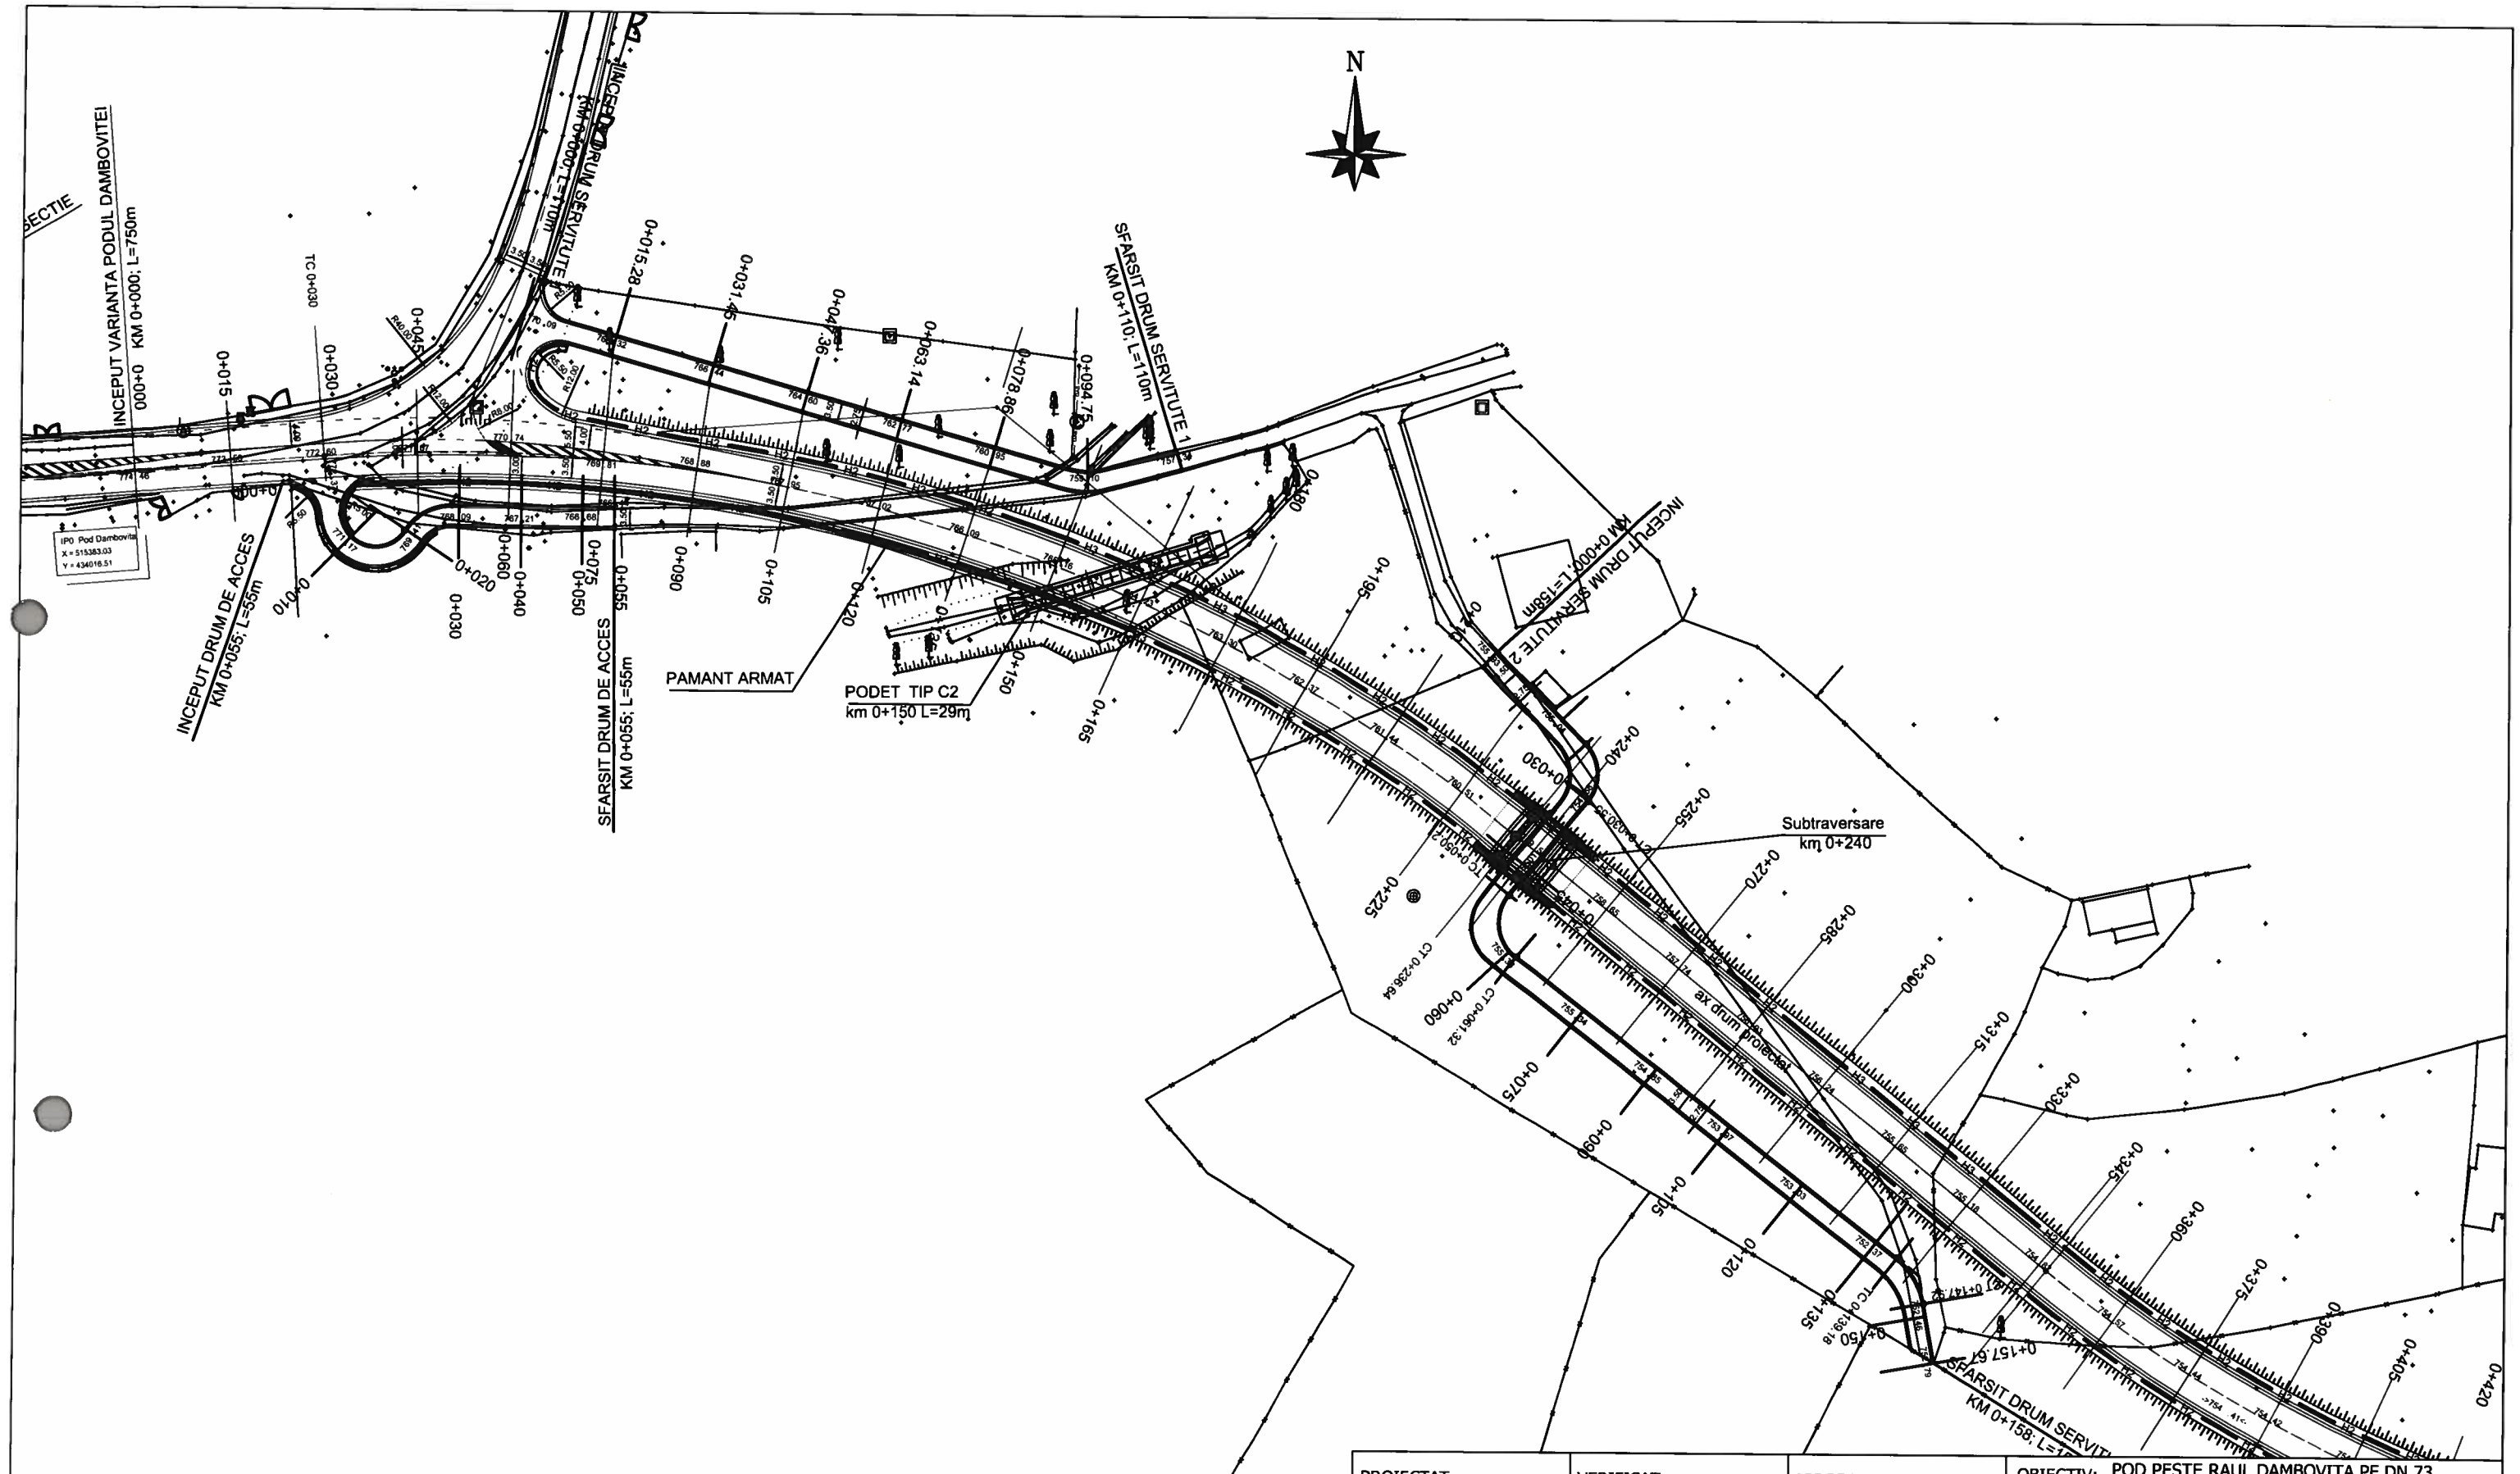

REV.	DATA	DESCRIEREA MODIFICĂRII	VERIFICAT	APROBAT

PROIECTAT	VERIFICAT	APROBAT	OBIECTIV: POD PESTE RAUL DAMBOVITA PE DN 73 KM. 78+519 (PODUL DAMBOVITEI)
ing. Liviu POPA-B.	ing. Liviu POPA-B.	ing. Vasile BIRA	OBIECT: POD PESTE RAUL DAMBOVITA PE DN 73 KM. 78+519 (PODUL DAMBOVITEI)
Beneficiar: COMPANIA NATIONALA DE ADMINISTRARE A INFRASTRUCTURII RUTIERE		Scara: 1:1000 / A3 (297x420)	Plan de situatie
TRACTEBEL ENGIE		Data: 02.2019	COD, NR. DESEN: P.013562/D1 D03 — Fila 1/3
		Faza: SF	COD BORD.: DL2-01/P.013562 — Rev. 0

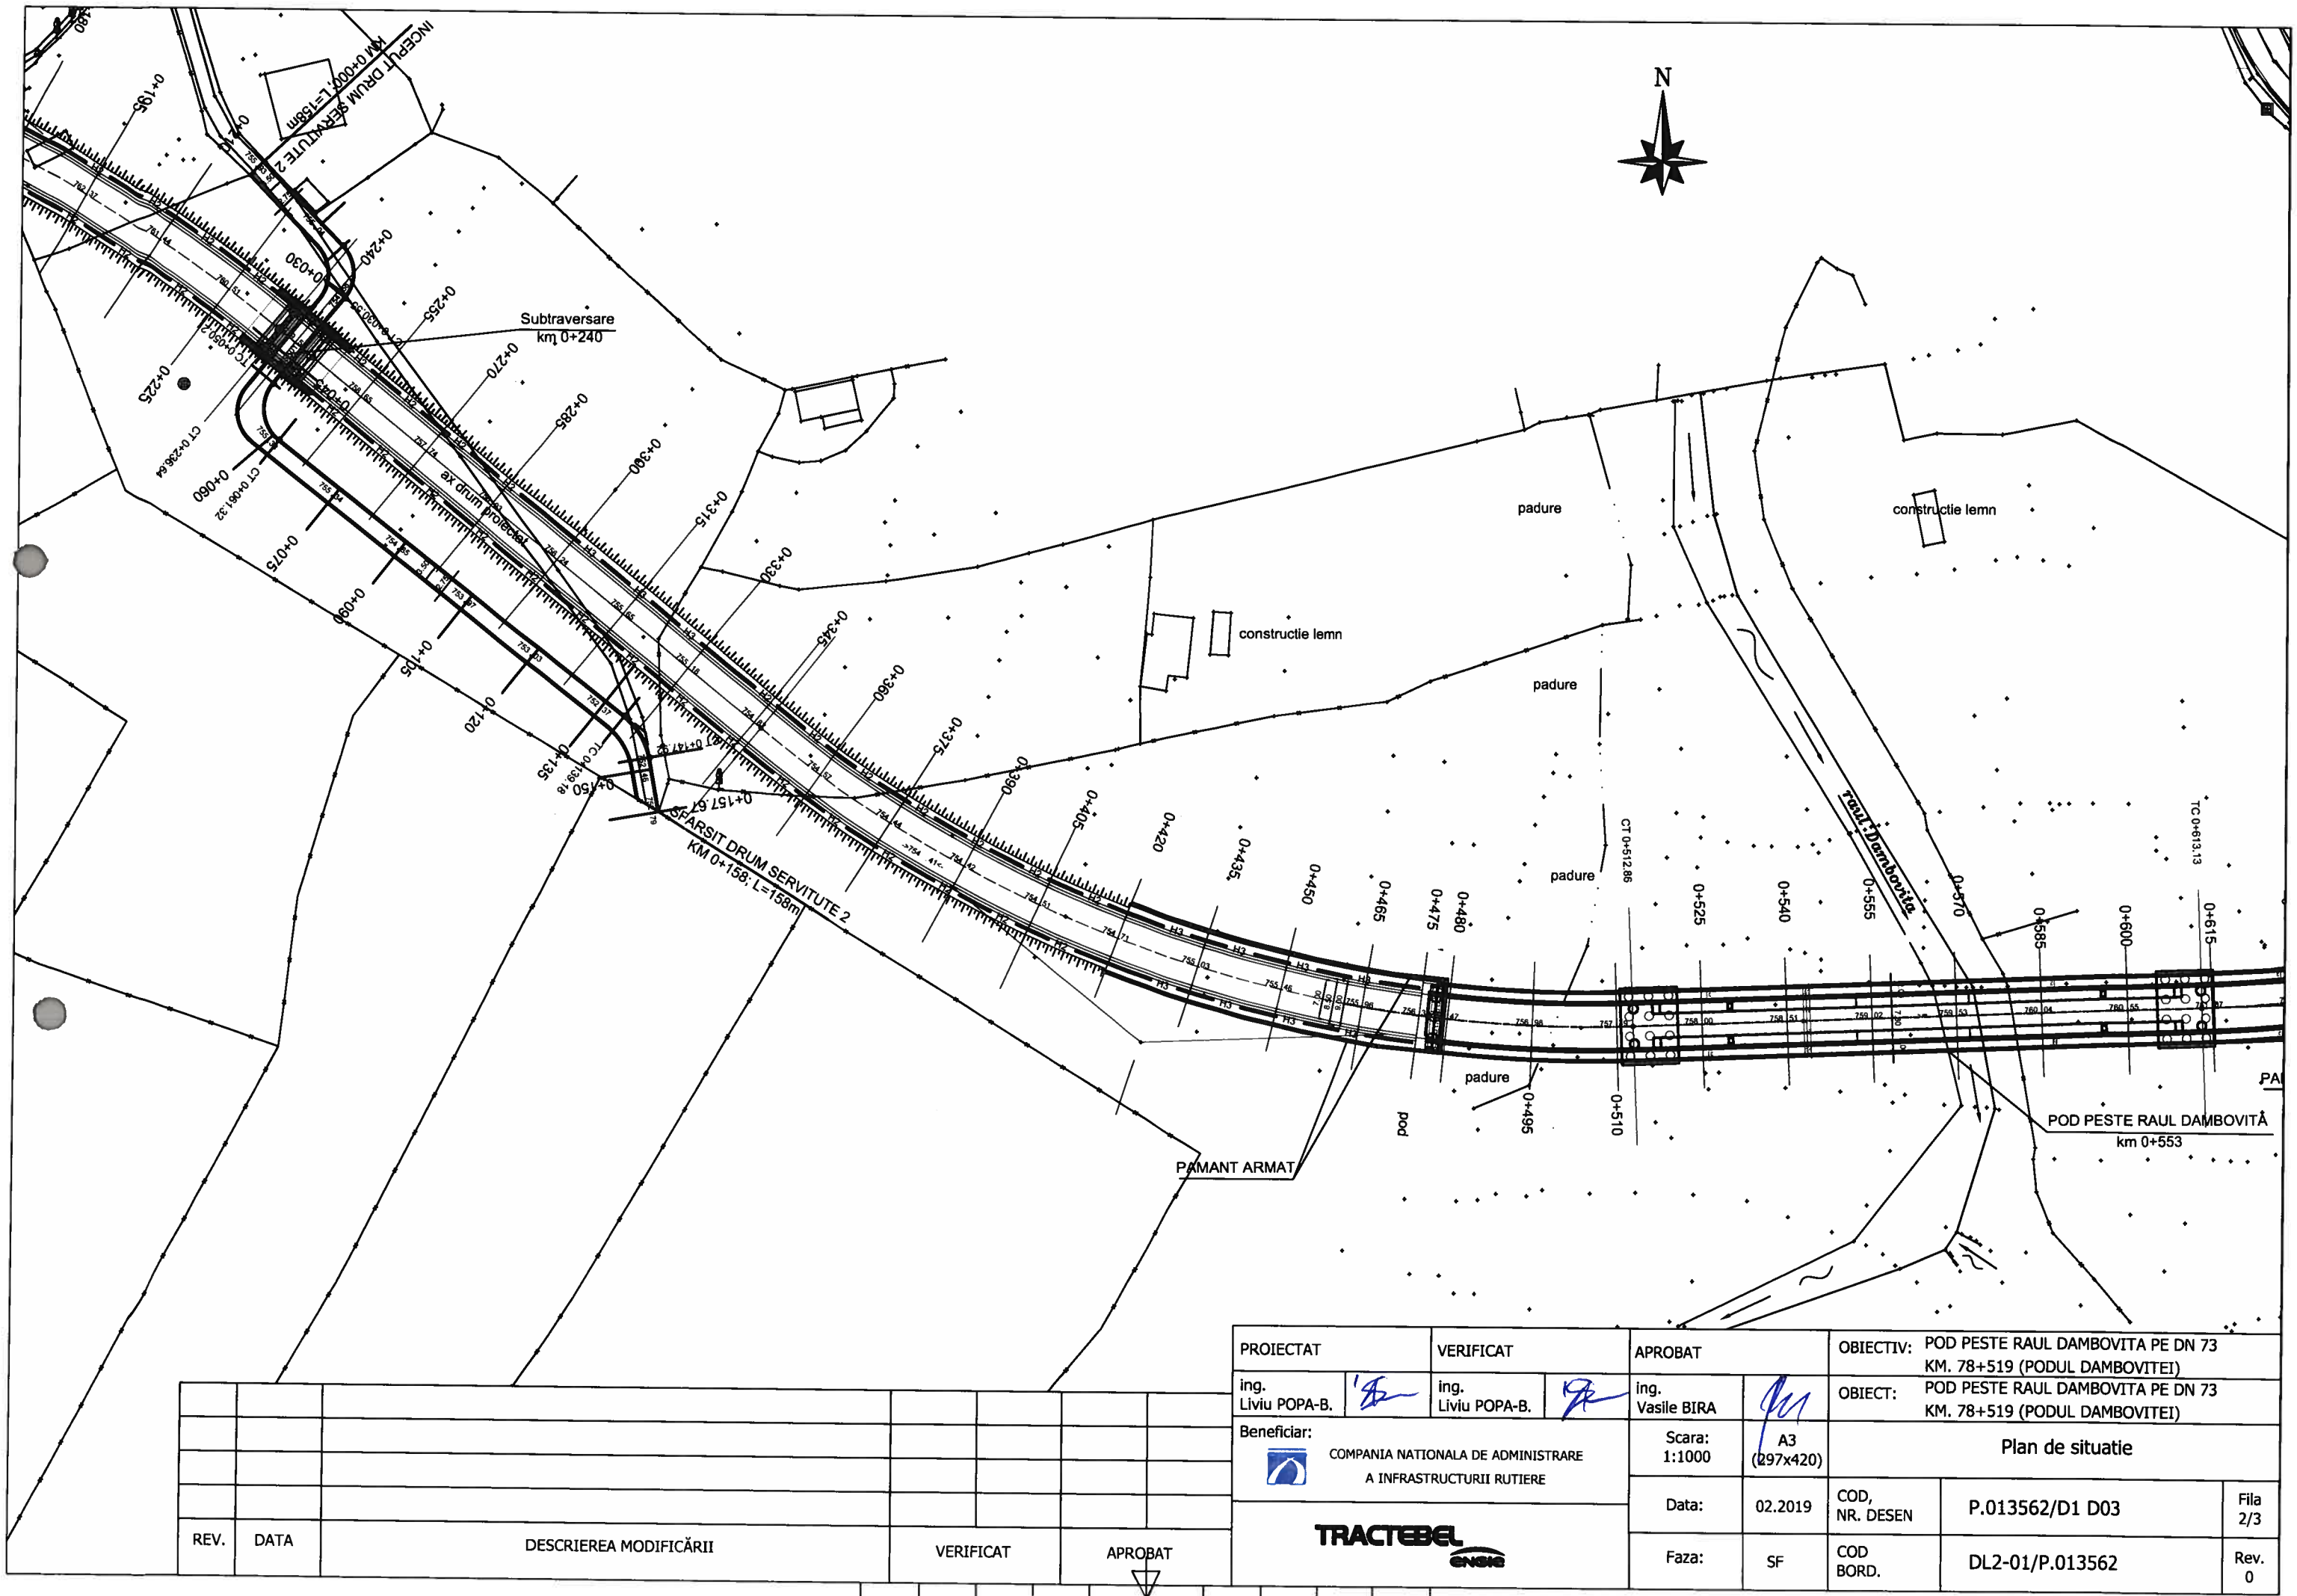

REV.	DATA	DESCRIEREA MODIFICĂRII	VERIFICAT	APROBAT

PROIECTAT	VERIFICAT	APROBAT	OBIECTIV: POD PESTE RAUL DAMBOVITA PE DN 73 KM. 78+519 (PODUL DAMBOVITEI)
ing. Liviu POPA-B.	ing. Liviu POPA-B.	ing. Vasile BIRA	OBIECT: POD PESTE RAUL DAMBOVITA PE DN 73 KM. 78+519 (PODUL DAMBOVITEI)
Beneficiar: COMPANIA NATIONALA DE ADMINISTRARE A INFRASTRUCTURII RUTIERE		Scara: 1:1000 / A3 (297x420)	Plan de situatie
TRACTEBEL ENGIE		Data: 02.2019	COD, NR. DESEN: P.013562/D1 D03 — Fila 2/3
		Faza: SF	COD BORD.: DL2-01/P.013562 — Rev. 0

N

padure

constructie lemn

constructie lemn

padure

padure

padure

Raul Dambovita

CT 0+512.86

TC 0+613.13

CT 0+724.33

SFARSIT AMENAJARE INTERSECTIE

SFARSIT VARIANTA PODUL DAMBOVITEI

KM 0+750; L=750m

PAMANT ARMAT

PAMANT ARMAT

pod

pod

POD PESTE RAUL DAMBOVITA

km 0+553

FUNDATII ADIACENTE DE PARAPET L=20m; H=2.00m

IP4 Pod Dambovita

X = 516972.80

Y = 432885.79

TUTE 2

REV.	DATA	DESCRIEREA MODIFICĂRII	VERIFICAT	APROBAT

PROIECTAT	VERIFICAT	APROBAT	OBIECTIV: POD PESTE RAUL DAMBOVITA PE DN 73 KM. 78+519 (PODUL DAMBOVITEI)
ing. Liviu POPA-B.	ing. Liviu POPA-B.	ing. Vasile BIRA	OBIECT: POD PESTE RAUL DAMBOVITA PE DN 73 KM. 78+519 (PODUL DAMBOVITEI)
Beneficiar: COMPANIA NATIONALA DE ADMINISTRARE A INFRASTRUCTURII RUTIERE		Scara: 1:1000 / A3 (297x420)	Plan de situatie
TRACTEBEL ENGIE		Data: 02.2019	COD, NR. DESEN: P.013562/D1 D03 — Fila 3/3
		Faza: SF	COD BORD.: DL2-01/P.013562 — Rev. 0