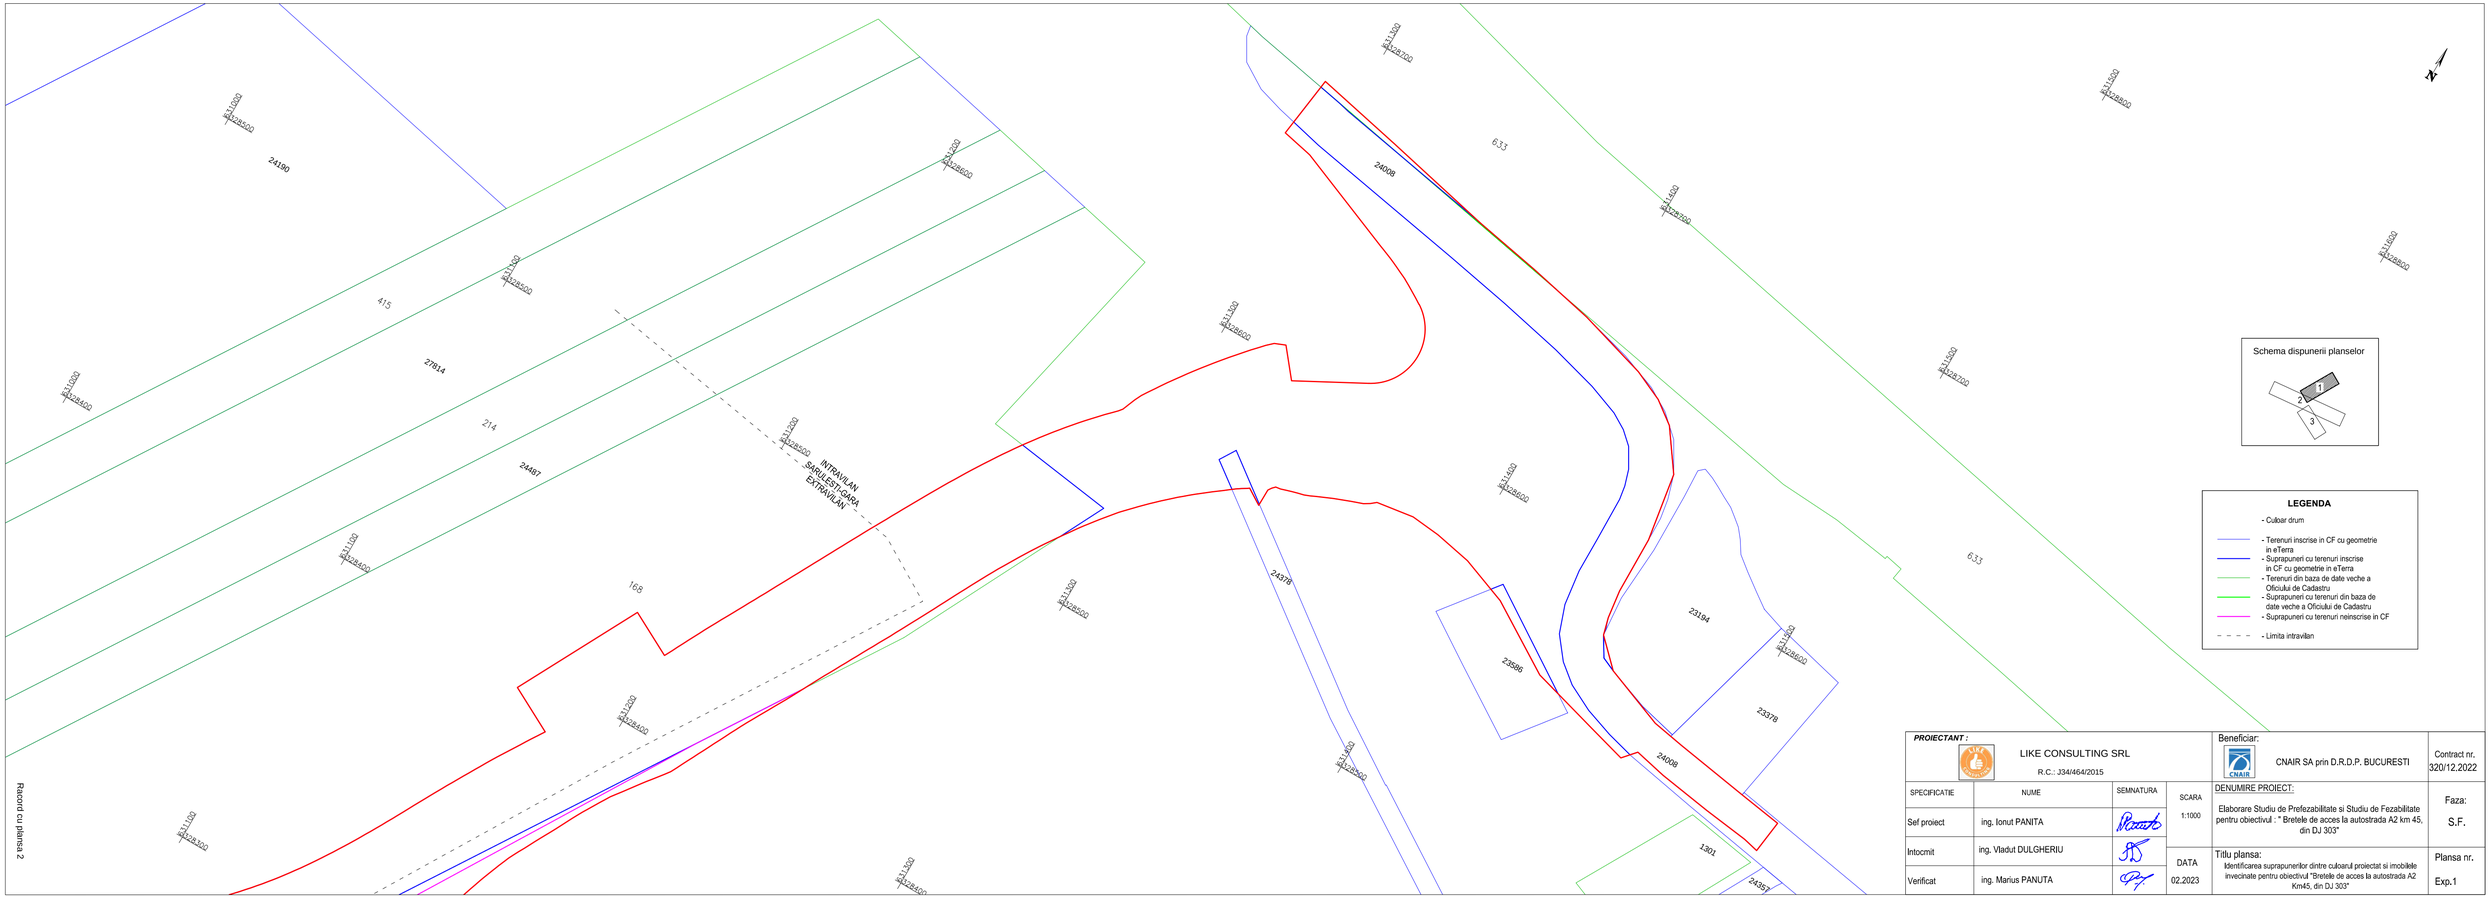


Schema dispunerii planselor

LEGENDA

- Culoar drum
- Terenuri inscrise in CF cu geometrie in eTerra
- Suprapuneri cu terenuri inscrise in CF cu geometrie in eTerra
- Terenuri din baza de date veche a Oficiului de Cadastru
- Suprapuneri cu terenuri din baza de date veche a Oficiului de Cadastru
- Suprapuneri cu terenuri neinscrise in CF
- Limita intravilan

PROIECTANT : LIKE CONSULTING SRL R.C.: J34/464/2015				Beneficiar: CNAIR SA prin D.R.D.P. BUCURESTI	Contract nr. 320/12.2022
SPECIFICATIE	NUME	SEMNATURA	SCARA 1:1000	DENUMIRE PROIECT: Elaborare Studiu de Prefezabilitate si Studiu de Fezabilitate pentru obiectivul : " Bretele de acces la autostrada A2 km 45, din DJ 303"	Faza: S.F.
Sef proiect	ing. Ionut PANITA				
Intocmit	ing. Vladut DULGHERIU		DATA 02.2023	Titlu plansa: Identificarea suprapunerilor dintre culoarul proiectat si imobilele invecinate pentru obiectivul "Bretele de acces la autostrada A2 Km45, din DJ 303"	Plansa nr. Exp.1
Verificat	ing. Marius PANUTA				