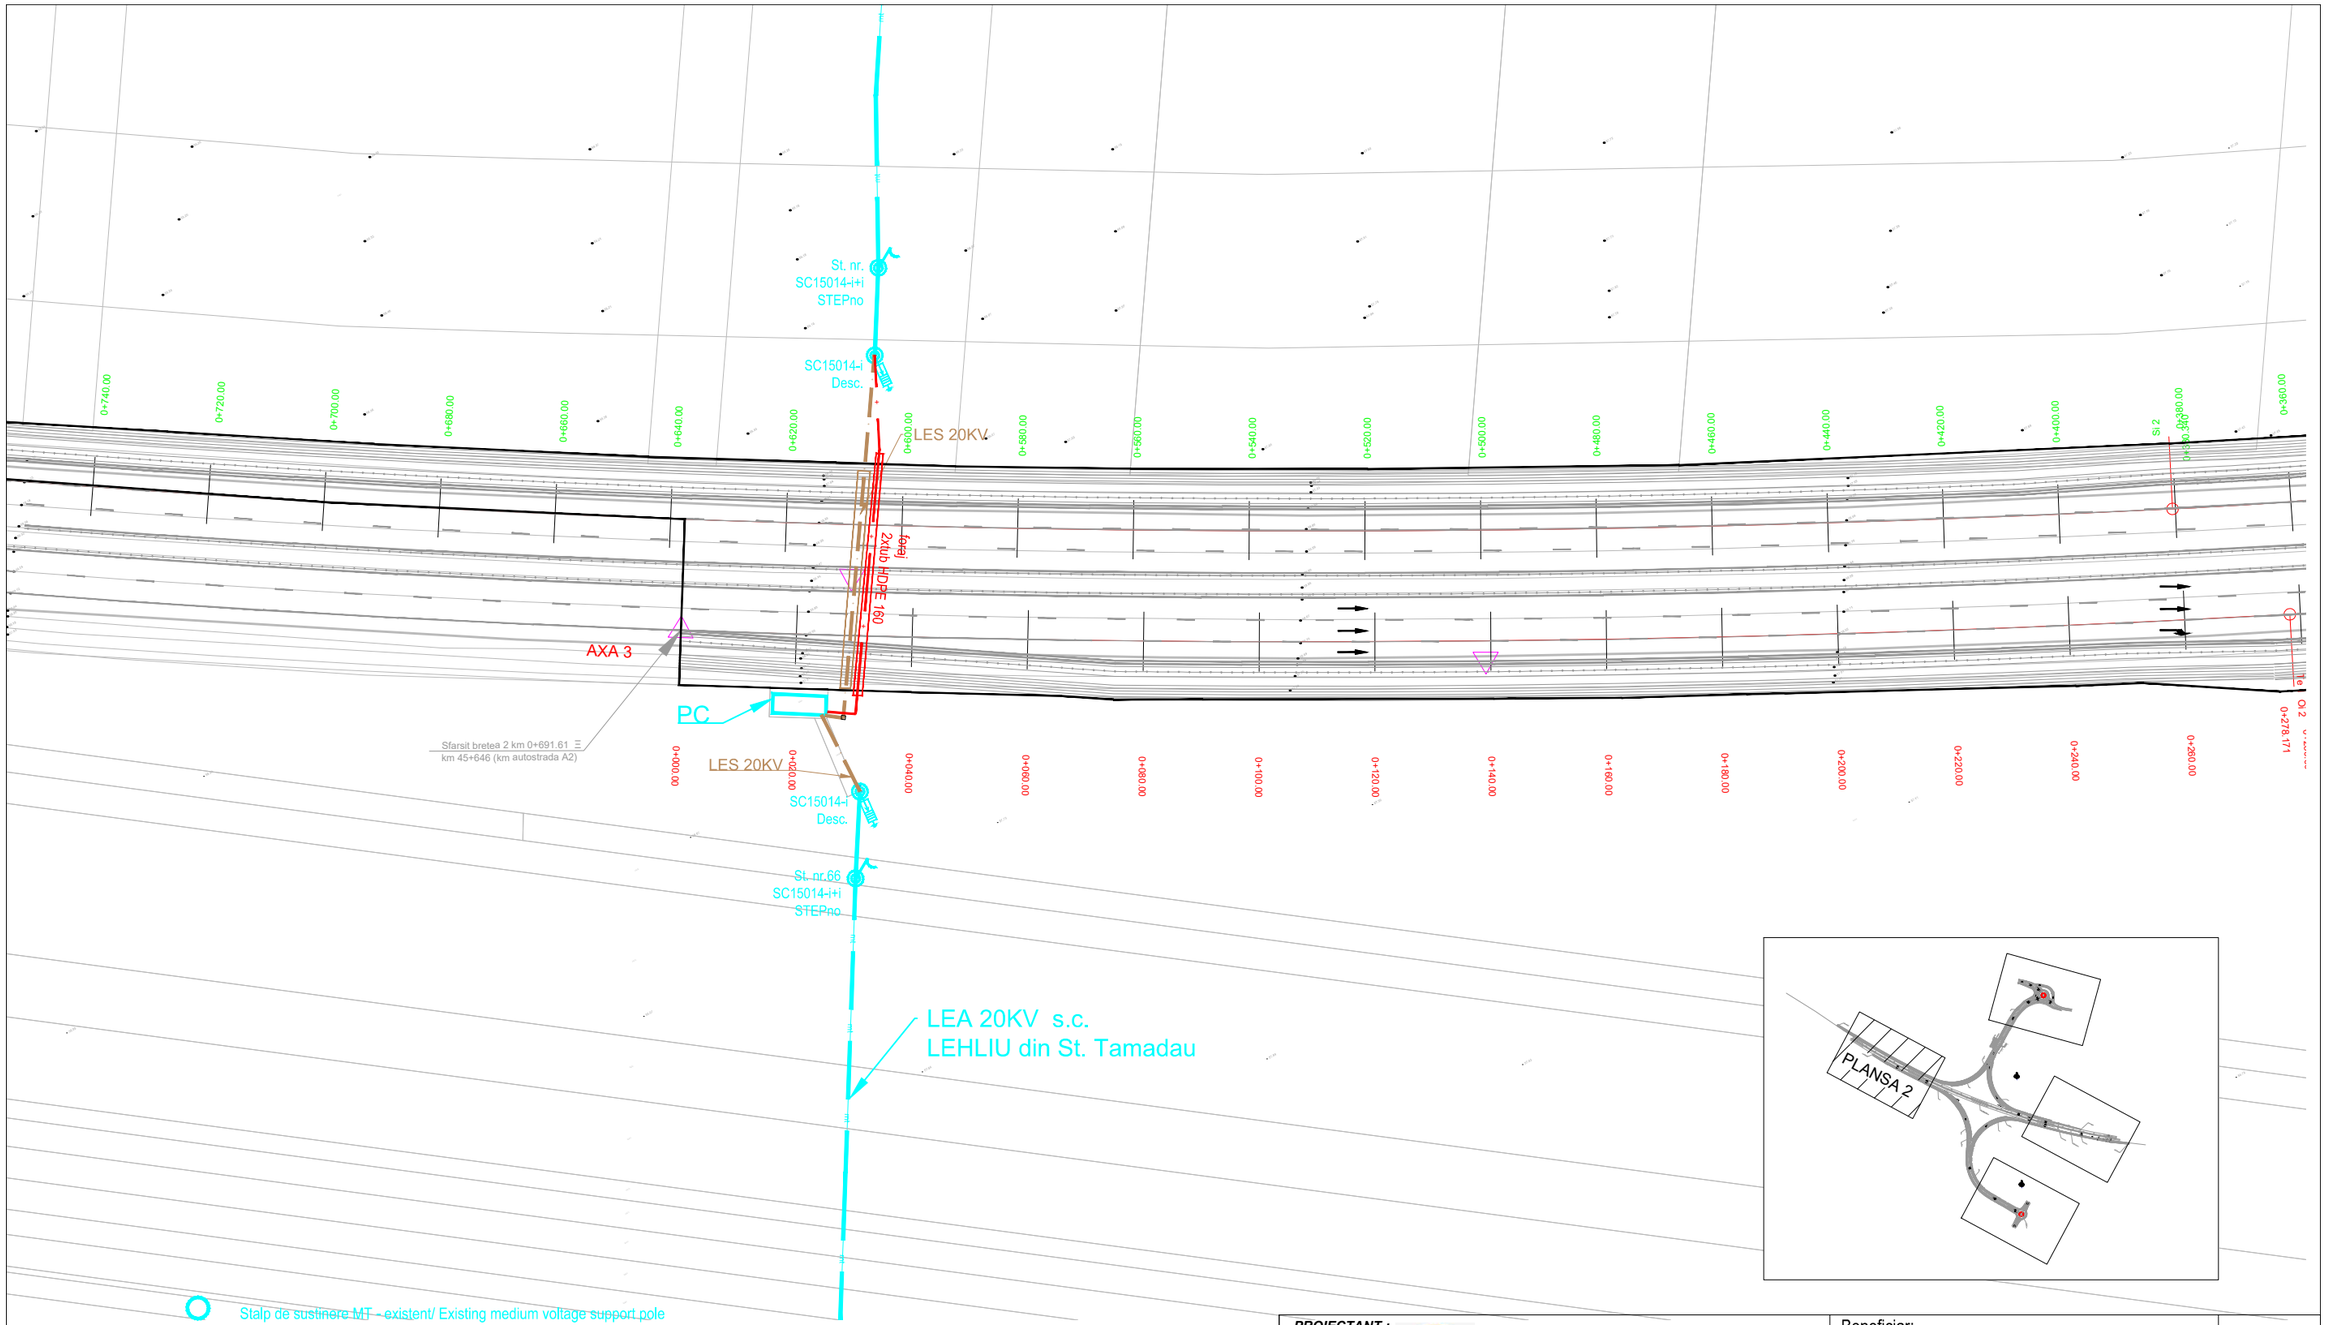


PROIECTANT : LIKE CONSULTING SRL R.C.: J34/464/2015				Beneficiar: CNAIR SA prin D.R.D.P. BUCURESTI	Contract nr. 320/12.2022
SPECIFICATIE	NUME	SEMNATURA	SCARA 1:1000	DENUMIRE PROIECT: Elaborare Studiu de Prefezabilitate si Studiu de Fezabilitate pentru obiectivul : " Bretele de acces la autostrada A2 km 45, din DJ 303"	Faza: S.F.
Sef proiect	ing. Ionut PANITA				
Proiectat	ing. Marian DASCALU		DATA 01.2024	Titlu plansa: PLAN DE SITUATIE Relocare / protejare retele electrice de joasa si medie tensiune Detinator: SC E-Distributie Dobrogea S.A.	Plansa nr. RE-PS-02
Verificat	ing. Marius PANUTA				