Bucuresti

Constanta

Sarulesti Gara

N

Retea de telecomunicatii subterana existenta
Detinator: Orange Romania Comunications S.A.

Canalizatie telecomunicatii
proiectata, HDPE, Dn63mm
L=65m montata in tub protectie
HDPE, Dn110mm L=2x39m

75,00
Pana de racordare

75,00
Sectiune de desprindere din flux

230,00
Sectiune de accelerare

Sfarsit bretea 3 km 0+945.56 =
km 46+603 (km autostrada A2)

AXA 5

HH7pr
HH6pr
HH5pr

39

Extindere podet existent

Extindere podet existent

Pasaj existent pe DJ 303 km 7+200
peste Autostrada A2 km 46+560

Canalizatie telecomunicatii
proiectata, HDPE, Dn63mm
L=65m montata in tub protectie
HDPE, Dn110mm L=2x39m

Retea de telecomunicatii subterana existenta
Detinator: Orange Romania Comunications S.A.

Retea telecomunicatii aeriana existenta
Detinator: Orange Romania Comunications S.A.

DJ303

0+000.00
0+020.00
0+040.00
0+060.00
0+080.00
0+100.00
0+120.00
0+800.00
0+820.00
0+840.00
0+860.00
0+880.00
0+900.00
0+920.00
0+940.00
0+960.00
0+980.00

NOTA 1:

- In conformitate cu STAS 4273/83, Clasa de importanţă este: III
- In conformitate cu normativul P 100_1_2006, Clasa de importanţă este: III
- In conformitate cu HG 766/1997, Categoria de importanţă: C

Amplasarea in plan si pe verticala a retelelor de telecomunicatii se va corela cu utilitatile subterane proiectate, cu respectarea standardelor, legislatiei si normativelor in vigoare (SR 8591-1997, STAS 9312/1987).

LEGENDA

- Tc — Retea telecomunicatii subterana FO - OROC - existenta
- Tc — Retea telecomunicatii aeriana FO - OROC - existenta
- Tc — Retea telecomunicatii FO - OROC - proiectata
- Retea telecomunicatii FO - OROC - care se va dezafecta
- HH — Camereta de vizitare existenta
- HH — Camereta de vizitare - proiectata
- Stalp de lemn - existent
- Stalp metalic - proiectat

NOTA 2:

- Inainte de inceperea lucrarilor de executie ale drumului se vor face sondaje pentru identificarea retelelor. In cazul in care situatia existenta din teren nu concorda cu cea prezentata in documentatie, se va contacta proiectantul in vederea revizuirii proiectului/emiterii dispozitiilor de santier.
- In zonele unde se gasesc retele subterane se va executa sapatura manuala.
- In timpul executiei lucrarilor, cablurile din imediata vecinatate a locurilor de munca vor fi scoase de sub tensiune.

PROIECTANT : LIKE CONSULTING SRL, R.C.: J34/464/2015				Beneficiar: CNAIR SA prin D.R.D.P. BUCURESTI	Contract nr. 320/12.2022
SPECIFICATIE	NUME	SEMNATURA	SCARA	DENUMIRE PROIECT: Elaborare Studiu de Prefezabilitate si Studiu de Fezabilitate pentru obiectivul : " Bretele de acces la autostrada A2 km 45, din DJ 303"	Faza: S.F.
Sef proiect	ing. Ionut PANITA		1:500		
Proiectat	ing. Vlad Gherghiceanu		DATA 01.2024	Titlu plansa: PLAN DE SITUATIE INTERSECTIE AUTOSTRADA A2 km 47+000 CU DJ 303 RELOCARE/PROTEJARE RETELE DE TELECOMUNICATII DETINATOR: ORANGE ROMANIA COMMUNICATIONS S.A.	Plansa nr. PS-01
Verificat	ing. Marius PANUTA				

297x420

NOTA 2:

- Inainte de inceperea lucrarilor de executie ale drumului se vor face sondaje pentru identificarea retelelor. In cazul in care situatia existenta din teren nu concorda cu cea prezentata in documentatie, se va contacta proiectantul in vederea revizuirii proiectului/emiterii dispozitiilor de santier.
- In zonele unde se gasesc retele subterane se va executa sapatura manuala.
- In timpul executiei lucrarilor, cablurile din imediata vecinatate a locurilor de munca vor fi scoase de sub tensiune.

NOTA 1:

- In conformitate cu STAS 4273/83, Clasa de importanţă este: III
- In conformitate cu normativul P 100_1_2006, Clasa de importanţă este: III
- In conformitate cu HG 766/1997, Categoria de importanţă: C

Amplasarea in plan si pe verticala a retelelor de telecomunicatii se va corela cu utilitatile subterane proiectate, cu respectarea standardelor, legislatiei si normativelor in vigoare (SR 8591-1997, STAS 9312/1987).

Retea de telecomunicatii subterana existenta
Detinator: Orange Romania Comunications S.A.

Canalizatie telecomunicatii
proiectata, HDPE, Dn63mm
L=320m

Sarulesti Gara

DJ303

Pana de racordare
35,00

Sens giratoriu proiectat pe
DJ 303 la km 6+230

A2 Constanta


DN 3 / Fundulea

AXA 1

LEGENDA

- Retea telecomunicatii subterana FO - OROC - existenta
- Retea telecomunicatii aeriana FO - OROC - existenta
- Retea telecomunicatii FO - OROC - proiectata
- Retea telecomunicatii FO - OROC - care se va dezafecta
- Camereta de vizitare existenta
- Camereta de vizitare - proiectata
- Stalp de lemn - existent
- Stalp metalic - proiectat

PROIECTANT : LIKE CONSULTING SRL, R.C.: J34/464/2015				Beneficiar: CNAIR SA prin D.R.D.P. BUCURESTI; Contract nr. 320/12.2022
SPECIFICATIE	NUME	SEMNATURA	SCARA	DENUMIRE PROIECT: Elaborare Studiu de Prefezabilitate si Studiu de Fezabilitate pentru obiectivul : " Bretele de acces la autostrada A2 km 45, din DJ 303" — Faza: S.F.
Sef proiect	ing. Ionut PANITA		1:500	
Proiectat	ing. Vlad Gherghiceanu		DATA 01.2024	Titlu plansa: PLAN DE SITUATIE INTERSECTIE AUTOSTRADA A2 km 47+000 CU DJ 303 RELOCARE/PROTEJARE RETELE DE TELECOMUNICATII DETINATOR: ORANGE ROMANIA COMMUNICATIONS S.A. — Plansa nr. PS-02
Verificat	ing. Marius PANUTA			420x594

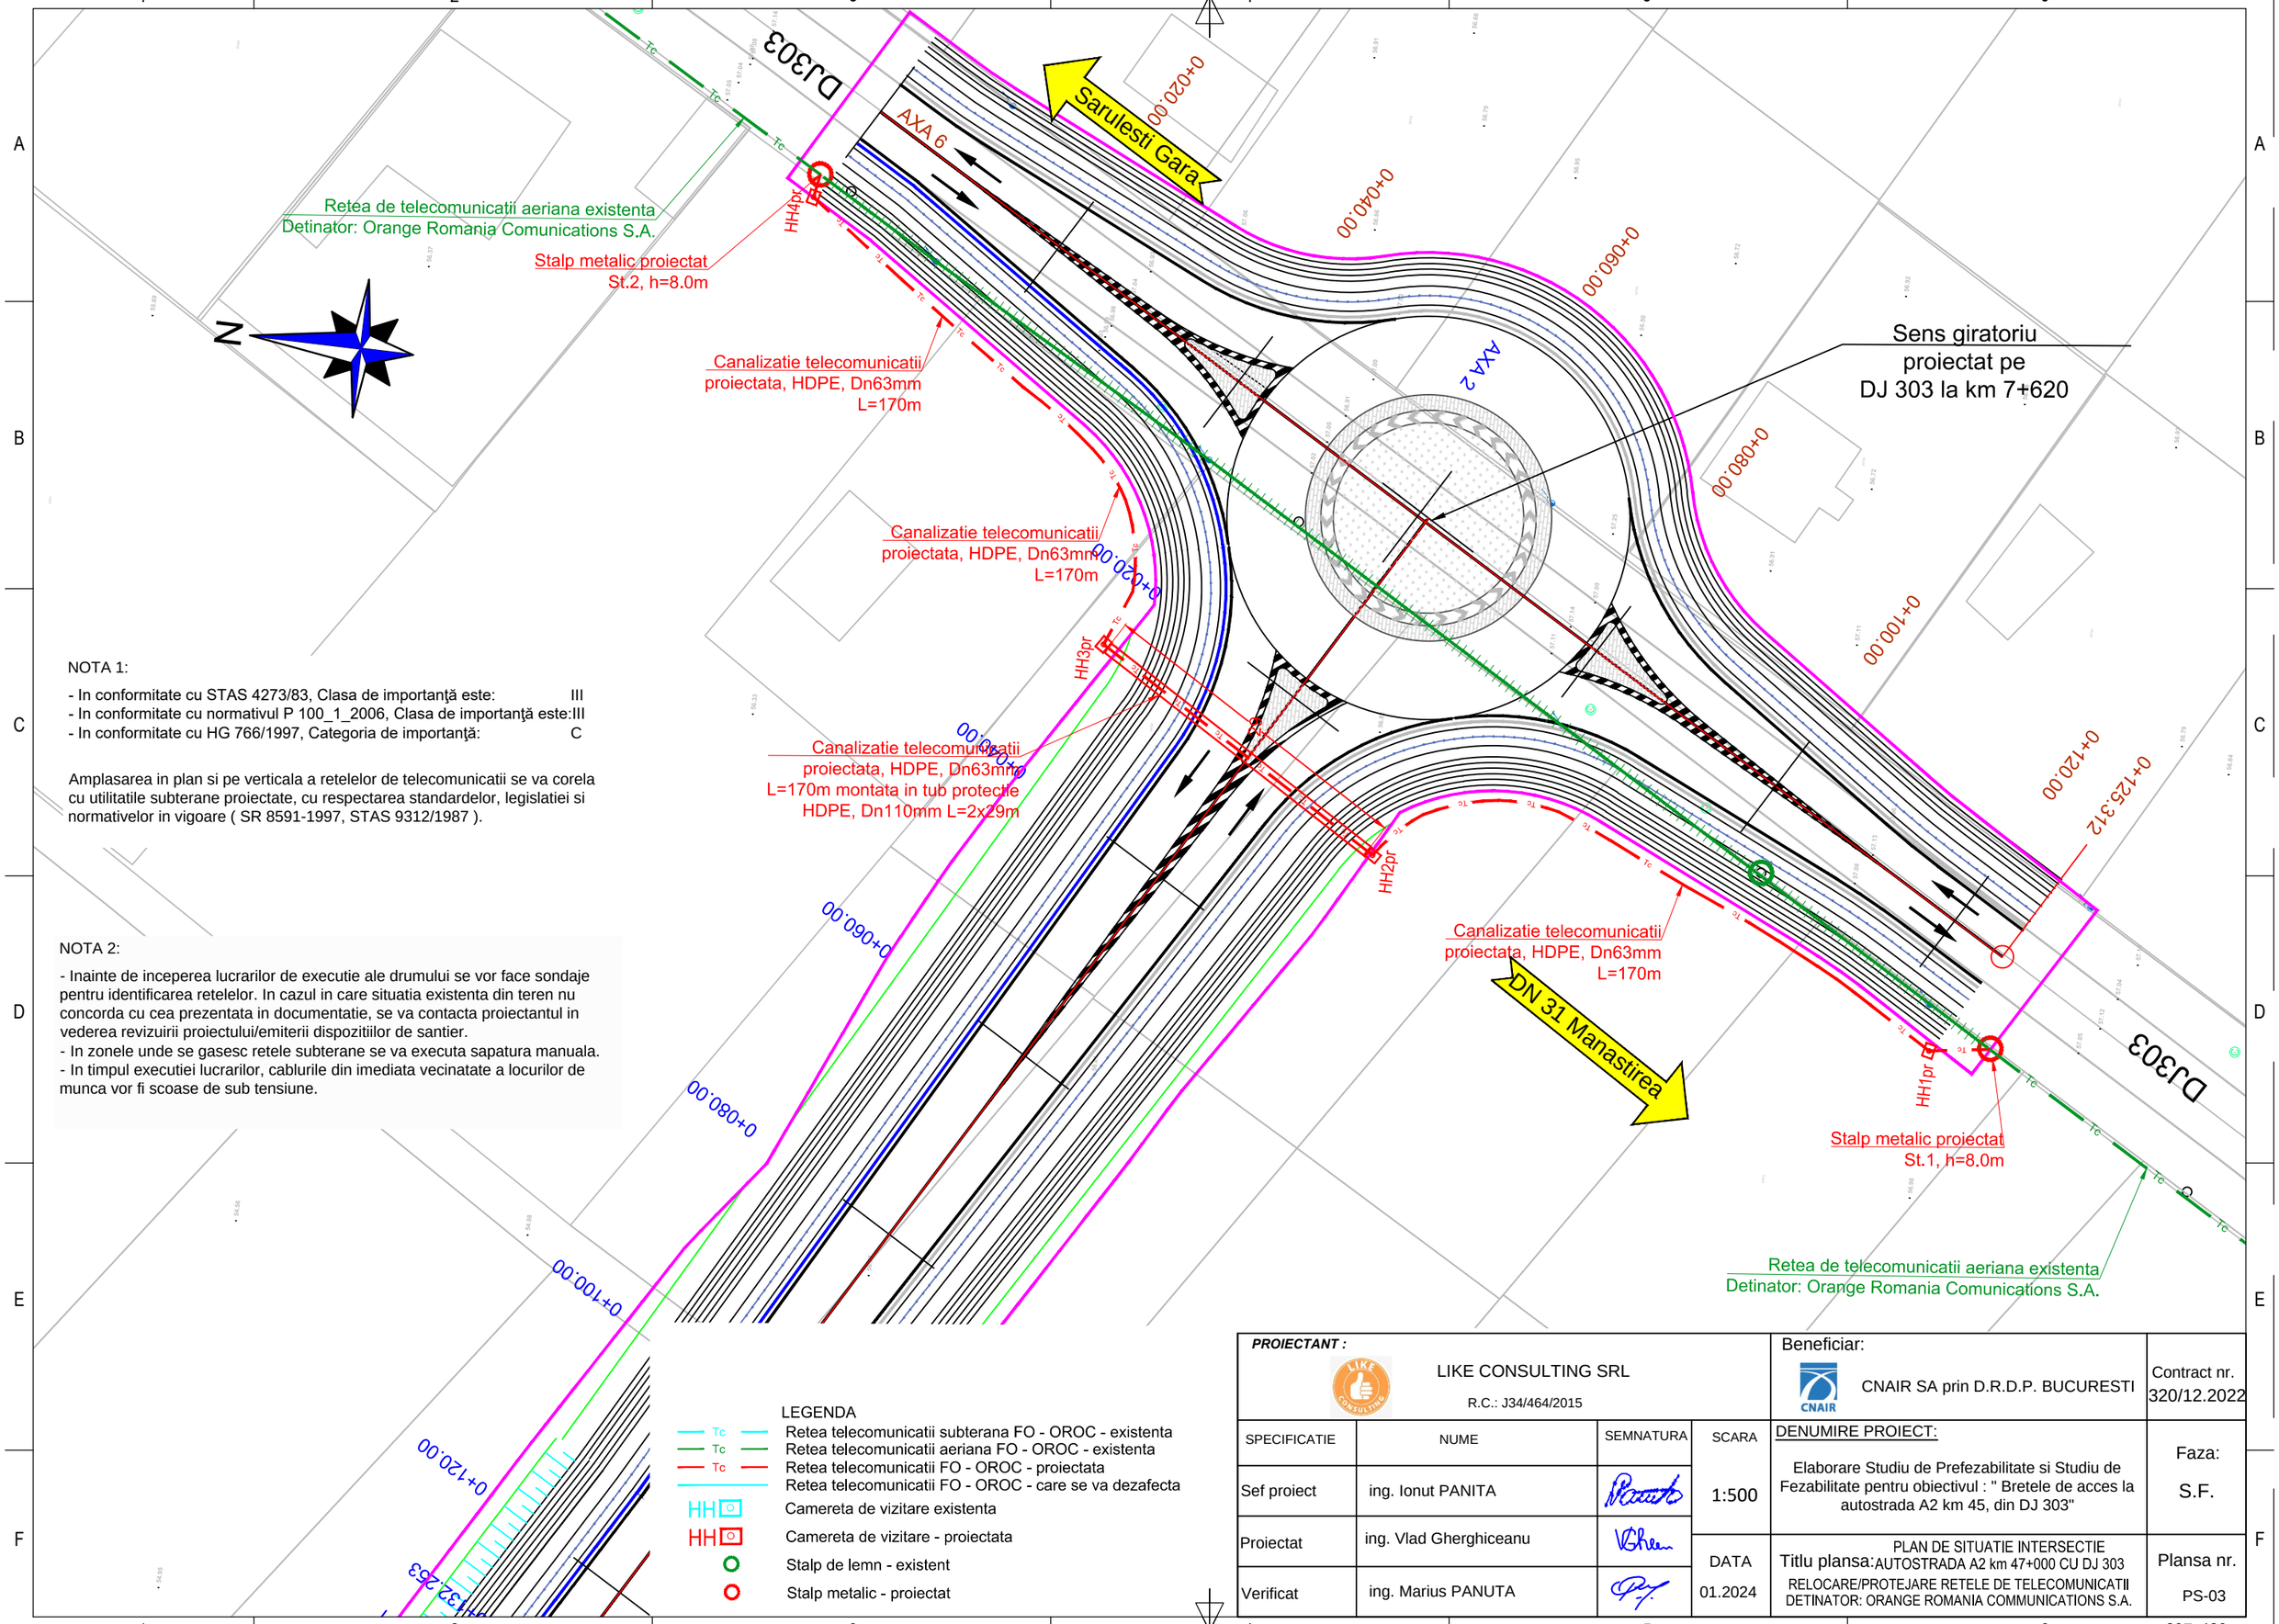

NOTA 1:

- In conformitate cu STAS 4273/83, Clasa de importanţă este: III
- In conformitate cu normativul P 100_1_2006, Clasa de importanţă este: III
- In conformitate cu HG 766/1997, Categoria de importanţă: C

Amplasarea in plan si pe verticala a retelelor de telecomunicatii se va corela cu utilitatile subterane proiectate, cu respectarea standardelor, legislatiei si normativelor in vigoare (SR 8591-1997, STAS 9312/1987).

NOTA 2:

- Inainte de inceperea lucrarilor de executie ale drumului se vor face sondaje pentru identificarea retelelor. In cazul in care situatia existenta din teren nu concorda cu cea prezentata in documentatie, se va contacta proiectantul in vederea revizuirii proiectului/emiterii dispozitiilor de santier.
- In zonele unde se gasesc retele subterane se va executa sapatura manuala.
- In timpul executiei lucrarilor, cablurile din imediata vecinatate a locurilor de munca vor fi scoase de sub tensiune.

LEGENDA

- Tc — Retea telecomunicatii subterana FO - OROC - existenta
- Tc — Retea telecomunicatii aeriana FO - OROC - existenta
- Tc — Retea telecomunicatii FO - OROC - proiectata
- Retea telecomunicatii FO - OROC - care se va dezafecta
- HH — Camereta de vizitare existenta
- HH — Camereta de vizitare - proiectata
- Stalp de lemn - existent
- Stalp metalic - proiectat

PROIECTANT : LIKE CONSULTING SRL, R.C.: J34/464/2015				Beneficiar: CNAIR SA prin D.R.D.P. BUCURESTI	Contract nr. 320/12.2022
SPECIFICATIE	NUME	SEMNATURA	SCARA	DENUMIRE PROIECT: Elaborare Studiu de Prefezabilitate si Studiu de Fezabilitate pentru obiectivul : " Bretele de acces la autostrada A2 km 45, din DJ 303"	Faza: S.F.
Sef proiect	ing. Ionut PANITA		1:500		
Proiectat	ing. Vlad Gherghiceanu		DATA 01.2024	Titlu plansa: PLAN DE SITUATIE INTERSECTIE AUTOSTRADA A2 km 47+000 CU DJ 303 RELOCARE/PROTEJARE RETELE DE TELECOMUNICATII DETINATOR: ORANGE ROMANIA COMMUNICATIONS S.A.	Plansa nr. PS-03
Verificat	ing. Marius PANUTA				

297x420