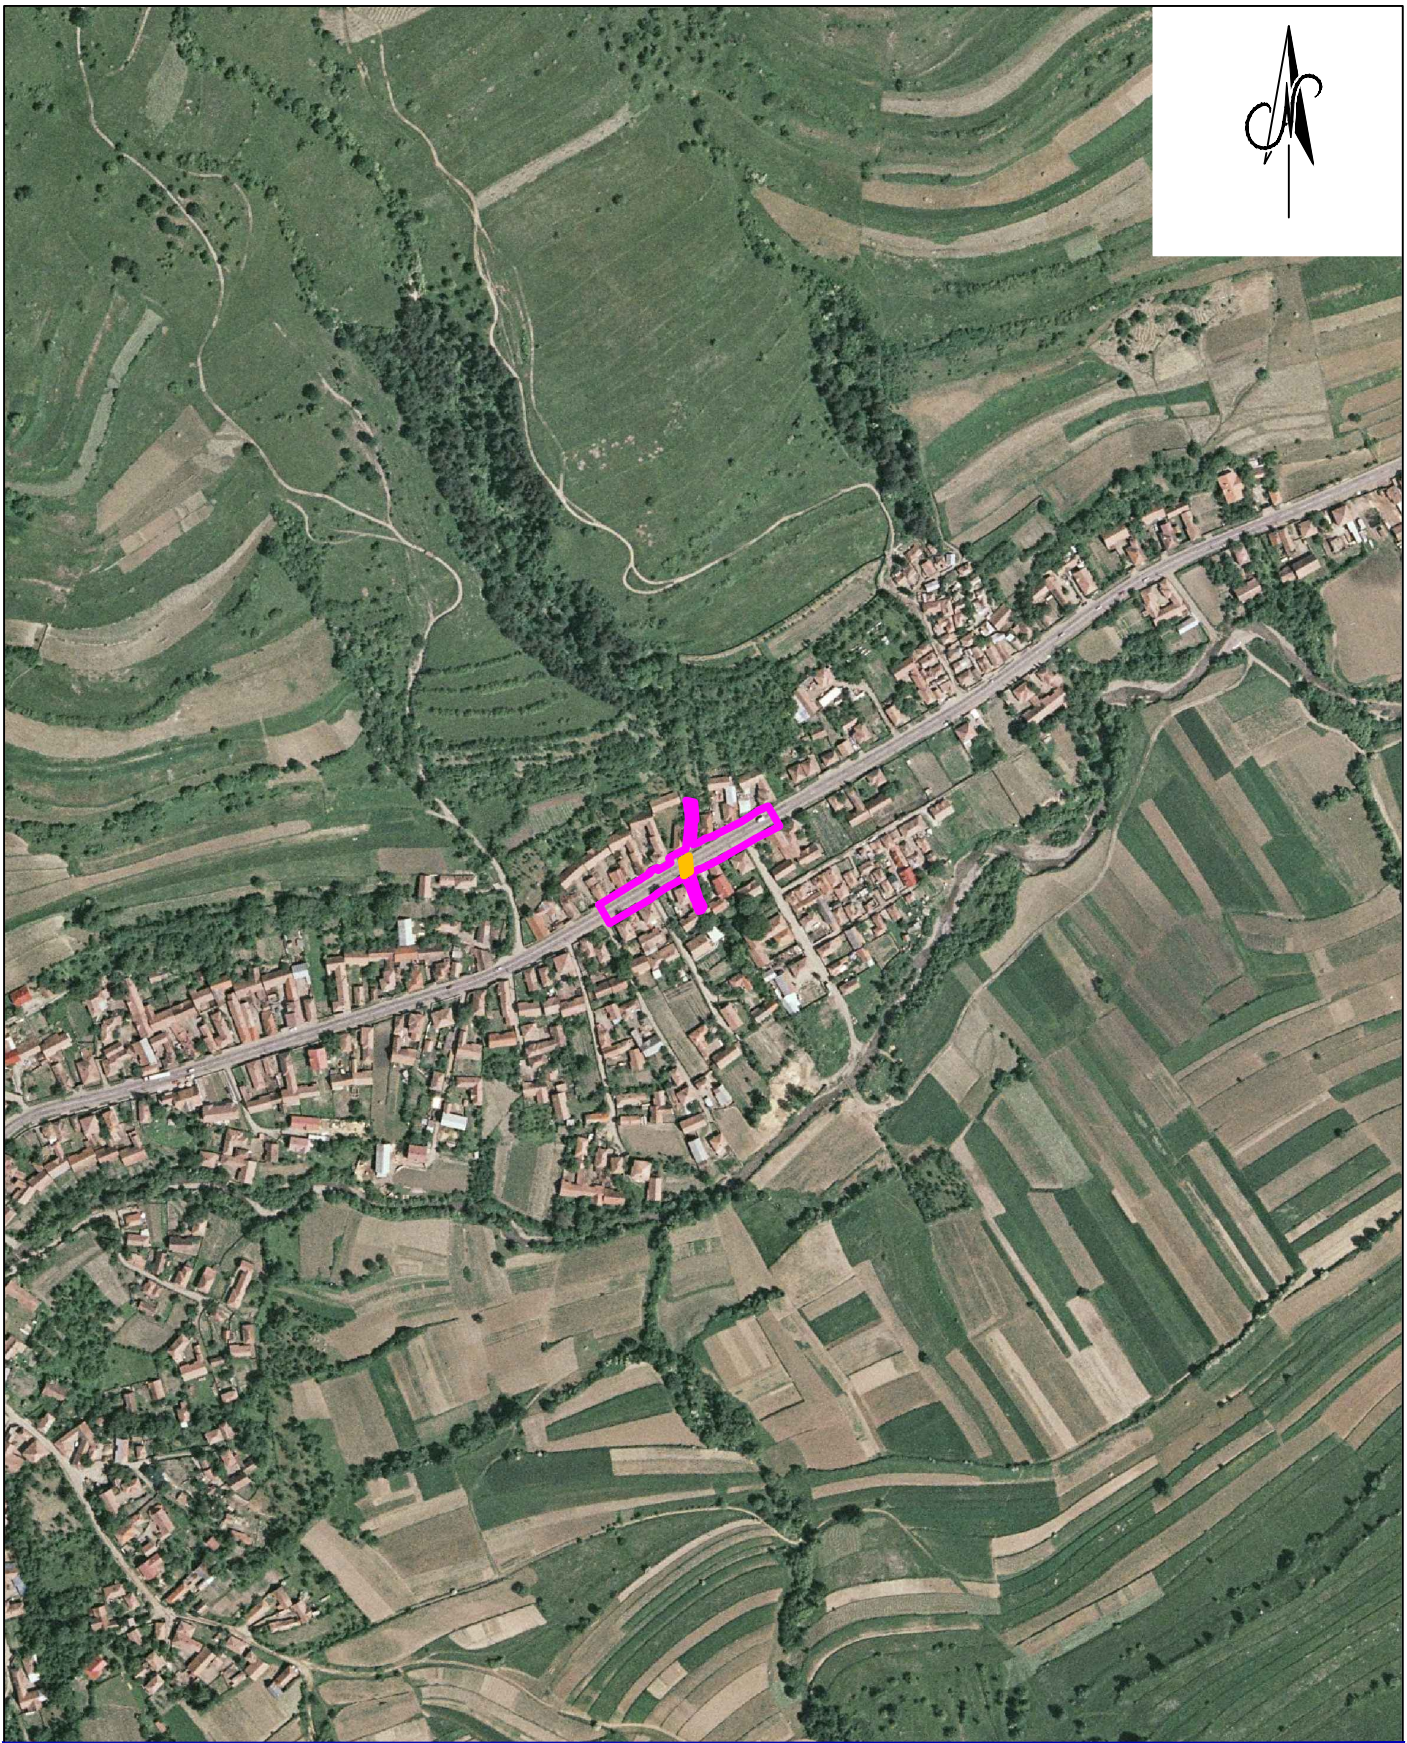


Beneficiar:	**Compania Naţională de Administrare a Infrastructurii** Rutiere - C.N.A.I.R. - S.A.	
Executant	PFA DUMITRESCU VICENTIU-FLORENTIN RO-BV-F 0141 Categoria B / PITAGORA GEO CAD S.R.L.	Adresa Punct de lucru: Str. Răcari nr. 12A, Bl 43, sc. B, ap. 54, parter, sect. 3, Bucuresti Tel: +40742542004
Obiectiv	**Servicii de proiectare faza studiu de fezabilitate pentru obiectivele: LOT 2-5) - Pod pe DN 13A km 88+476, Bălăuşeri-Miercurea Ciuc, Satu Mare**	Scara: **1:5000** / Date / Data: **IUNIE 2022** / Phase / Faza: **Studiu de fezabilitate**
Titlul plansei	Plan de incadrare in zona	Sistem de proiectie : Stereografic 1970 Sistem de referinta : Marea Neagra 1975 Echidistanta curbelor de nivel : 0.5 m Nr.desen: **HG-Satu Mare PS-001 R 0**
Masurat/Prelucrat	**Ing. Dumitrescu Vicentiu**	
Desenat	**Ing. Dumitrescu Vicentiu**	
Sef proiect	**Ing. Dumitrescu Vicentiu**	

Este interzisa copierea, multiplicarea si imprumutarea documentatiei fara aprobarea scrisa a PFA Dumitrescu Vicentiu Florentin