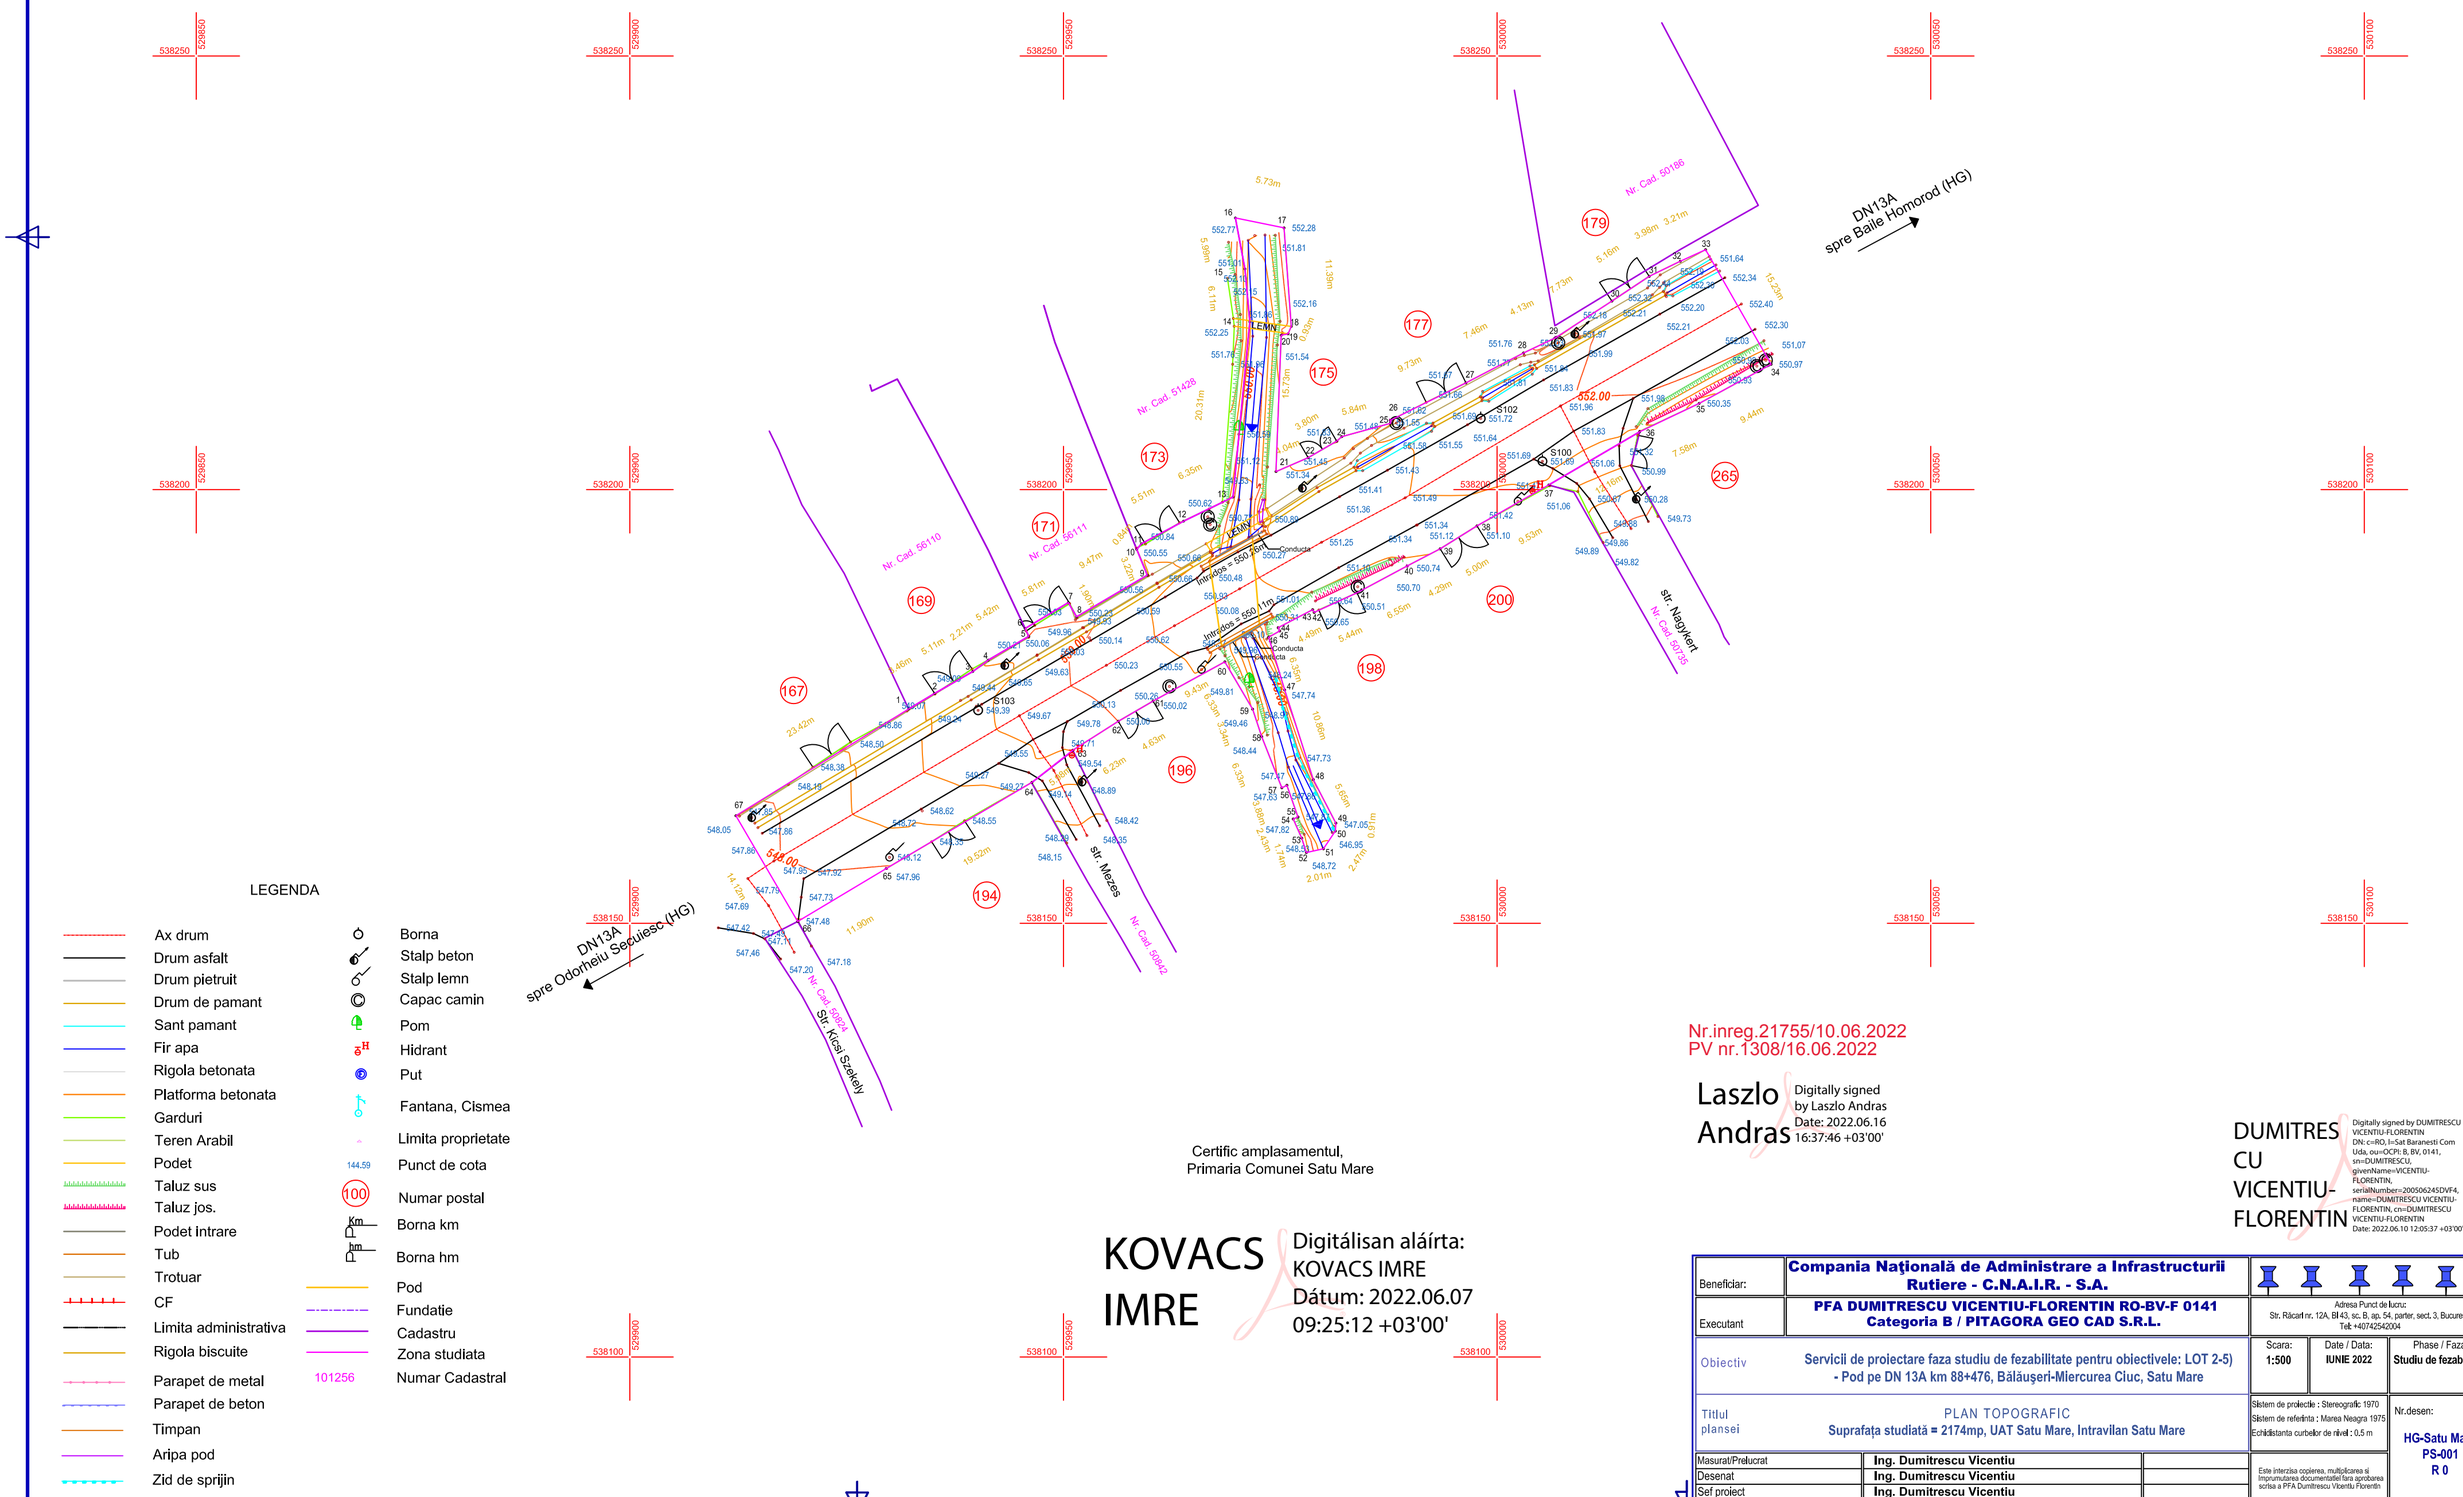


LEGENDA

Ax drum		Borna	
Drum asfalt		Stalp beton	
Drum pietruit		Stalp lemn	
Drum de pamant		Capac camin	
Sant pamant		Pom	
Fir apa		Hidrant	
Rigola betonata		Put	
Platforma betonata		Fantana, Cismea	
Garduri			
Teren Arabil		Limita proprietate	
Podet	144.59	Punct de cota	
Taluz sus	100	Numar postal	
Taluz jos.			
Podet intrare	Km	Borna km	
Tub	hm	Borna hm	
Trotuar			
CF		Pod	
Limita administrativa		Fundatie	
Rigola biscuite		Cadastru	
Parapet de metal		Zona studiata	
Parapet de beton	101256	Numar Cadastral	
Timpan			
Aripa pod			
Zid de sprijin			

Certific amplasamentul,
Primaria Comunei Satu Mare

KOVACS IMRE
Digitálisan aláírta: KOVACS IMRE
Dátum: 2022.06.07 09:25:12 +03'00'

Nr.inreg.21755/10.06.2022
PV nr.1308/16.06.2022

Laszlo Andras
Digitally signed by Laszlo Andras
Date: 2022.06.16 16:37:46 +03'00'

DUMITRESCU VICENTIU-FLORENTIN
Digitally signed by DUMITRESCU VICENTIU-FLORENTIN
DN: c=RO, l=Sat Baranesti Com Uda, ou=OCPI: B, BV, 0141, sn=DUMITRESCU, givenName=VICENTIU-FLORENTIN, serialNumber=20050624SDVF4, name=DUMITRESCU VICENTIU-FLORENTIN, cn=DUMITRESCU VICENTIU-FLORENTIN
Date: 2022.06.10 12:05:37 +03'00'

Beneficiar:	**Compania Națională de Administrare a Infrastructurii Rutiere - C.N.A.I.R. - S.A.**		
Executant	**PFA DUMITRESCU VICENTIU-FLORENTIN RO-BV-F 0141 Categoria B / PITAGORA GEO CAD S.R.L.**	Adresa Punct de lucru: Str. Răcari nr. 12A, Bl 43, sc. B, ap. 54, parter, sect. 3, București Tel: +40742542004	
Obiectiv	**Servicii de proiectare faza studiu de fezabilitate pentru obiectivele: LOT 2-5) - Pod pe DN 13A km 88+476, Bălăușeri-Miercurea Ciuc, Satu Mare**	Scara: **1:500**	Date / Data: **IUNIE 2022** / Phase / Faza: **Studiu de fezabilitate**
Titlul plansei	PLAN TOPOGRAFIC **Suprafața studiată = 2174mp, UAT Satu Mare, Intravilan Satu Mare**	Sistem de proiectie : Stereografic 1970 Sistem de referinta : Marea Neagra 1975 Echidistanta curbelor de nivel : 0,5 m	Nr.desen: **HG-Satu Mare PS-001 R 0**
Masurat/Prelucrat	**Ing. Dumitrescu Vicentiu**		
Desenat	**Ing. Dumitrescu Vicentiu**		
Sef proiect	**Ing. Dumitrescu Vicentiu**		

Este interzisa copierea, multiplicarea si imprumutarea documentatiei fara aprobarea scrisa a PFA Dumitrescu Vicentiu Florentin