Delgaz Grid S.A.
Departament Acces la Retea
www.delgaz-grid.ro

SC TQM Managment SRL
Prin Bariz Mihaela Dana
Str. Lascar Catargiu nr.37
Loc. Iasi jud. Iasi

AVIZ DE PRINCIPIU
213761782/28.06.2022

Stimata doamna Bariz Mihaela Dana,

Urmare a solicitării dumneavoastră, vă comunicăm **avizul de principiu**, necesar întocmirii documentaţiei pentru faza studiu de fezabilitate, pentru lucrarea:
„Servicii de proiectare faza studiu de fezabilitate pentru obiectivele:
LOT 2-5) Pod pe DN13A km 88+476,Balauseri-Miercurea Ciuc,Satu Mare" din:
Com. Satu Mare sat Satu Mare jud. Harghita;

1. Prezentul aviz **nu autorizează** executarea construcţiilor amplasate în vecinătatea obiectivelor/sistemelor.

2. În zona supusă analizei (preponderent in zonele intravilane) există obiective ale sistemului de distribuţie a gazelor naturale.

3. Prezentul aviz este valabil 12 luni.

Cu respect,

Onişor Cosmin Traian
Coordonator Echipă de Acces la Reţea

Laszlo Desideriu
Manager de Racordare Gaz

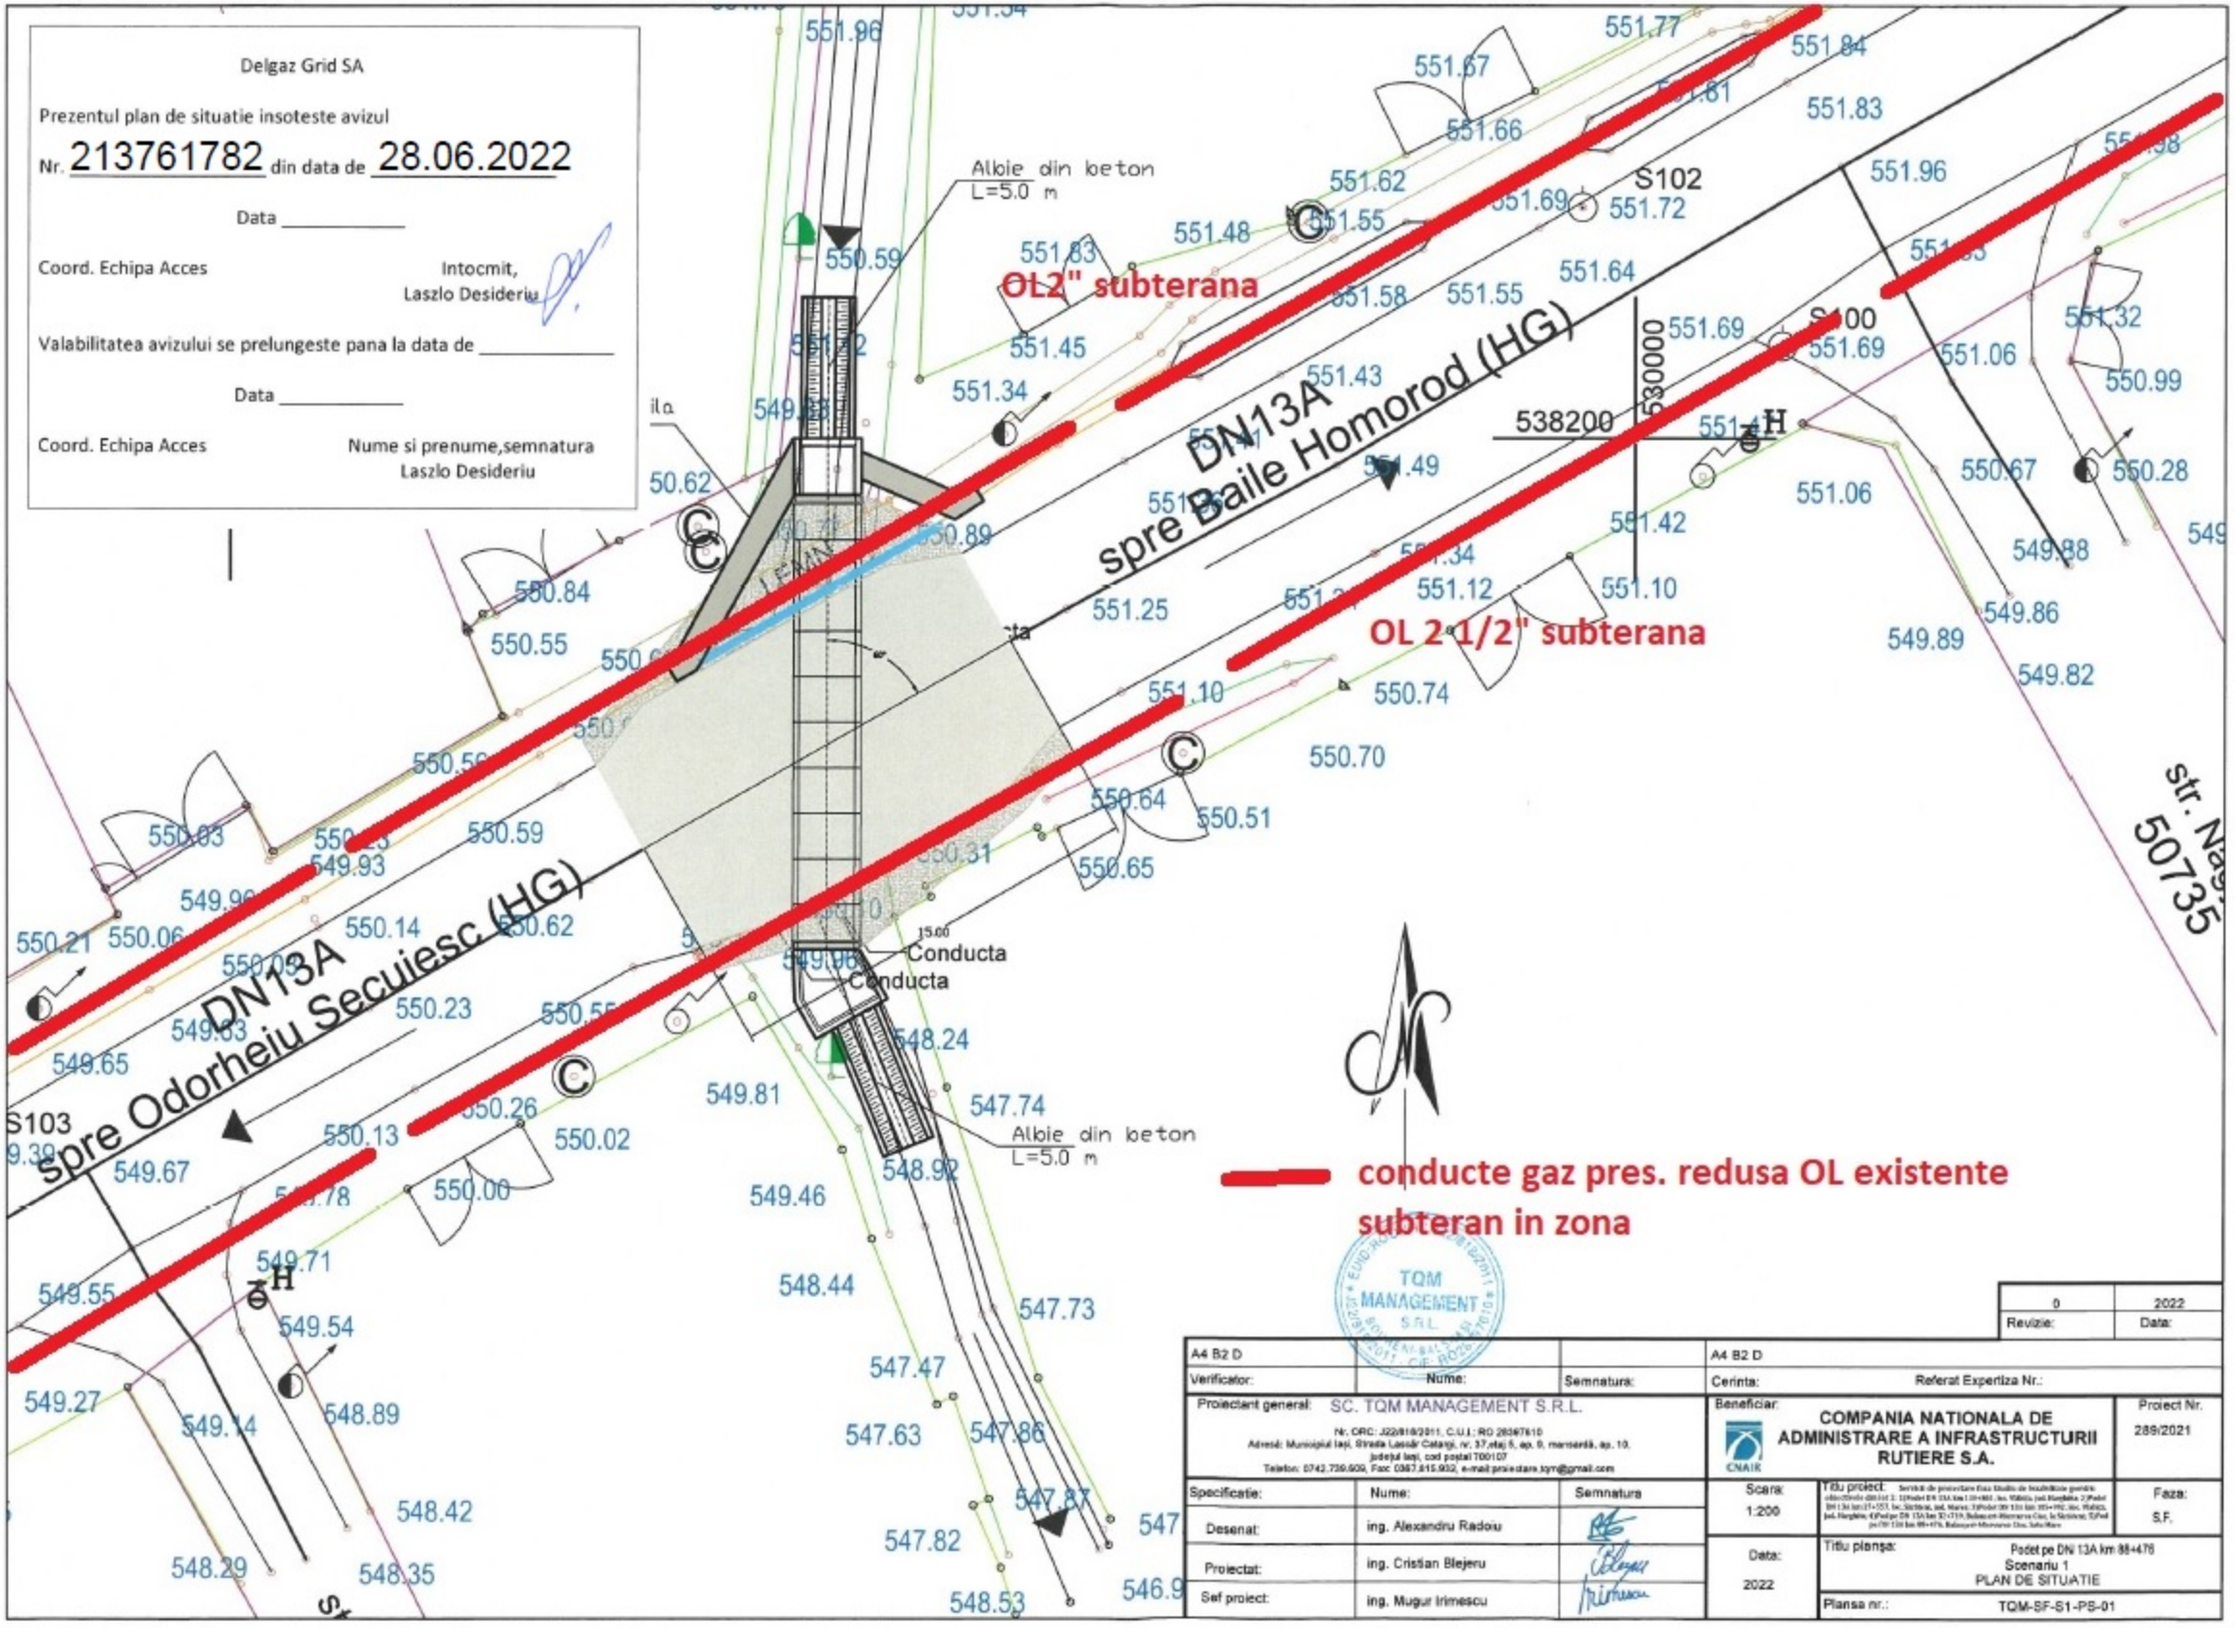
Delgaz Grid SA
Pandurilor 42
540554 Tîrgu Mureş

Preşedintele Consiliului de Administraţie
Volker Raffel

Directori Generali
Cristian Secosan
(Director General)
Ferenc Csulak (adj.)
Mihaela Loredana Cazacu (adj,)
Anca Liana Evoiu (adj.)
Petre Stoian (adj.)

Sediul Central: Târgu Mureş
CUI: 10976687
Atribut fiscal: RO
J26/326/08.06.2000

Banca Tîrgu Mureş
IBAN:
RO11BRDE270SV27540412700
Capital Social Subscris şi Vărsat:
773.257.777,50 RON


Delgaz Grid SA
Prezentul plan de situatie insoteste avizul
Nr. 213761782 din data de 28.06.2022
Data _____
Coord. Echipa Acces
Intocmit,
Laszlo Desideriu
Valabilitatea avizului se prelungeste pana la data de _____
Data _____
Coord. Echipa Acces
Nume si prenume,semnatura
Laszlo Desideriu
Albie din beton
L=5.0 m
OL2" subterana
DN13A
spre Baile Homorod (HG)
538200
530000
OL 2 1/2" subterana
DN13A
spre Odorheiu Secuiesc (HG)
Conducta
Conducta
Albie din beton
L=5.0 m
S102
S103
S100
str. Nag
50735
conducte gaz pres. redusa OL existente
subteran in zona
TQM MANAGEMENT S.R.L.
0
Revizie:
2022
Data:
A4 B2 D
Verificator:
Nume:
Semnatura:
A4 B2 D
Cerinta:
Referat Expertiza Nr.:
Proiectant general:
SC. TQM MANAGEMENT S.R.L.
Nr. ORC: J22/818/2011, C.U.I.: RO 28367610
Adresă: Municipiul Iași, Strada Lascăr Catargi, nr. 37,etaj 5, ap. 9, mansardă, ap. 10, județul Iași, cod poștal 700107
Telefon: 0742.730.609, Fax: 0367.815.932, e-mail proiectare.tqm@gmail.com
Beneficiar:
COMPANIA NATIONALA DE ADMINISTRARE A INFRASTRUCTURII RUTIERE S.A.
Proiect Nr.
289/2021
Specificatie:
Nume:
Semnatura
Desenat:
ing. Alexandru Radoiu
Proiectat:
ing. Cristian Blejeru
Sef proiect:
ing. Mugur Irimescu
Scara:
1:200
Titlu proiect:
Faza:
S.F.
Data:
2022
Titlu planșa:
Podet pe DN 13A km 88+478
Scenariu 1
PLAN DE SITUATIE
Planșa nr.:
TQM-SF-S1-PS-01