
PLAN DE SITUATIE PROIECTAT
Scara 1:500

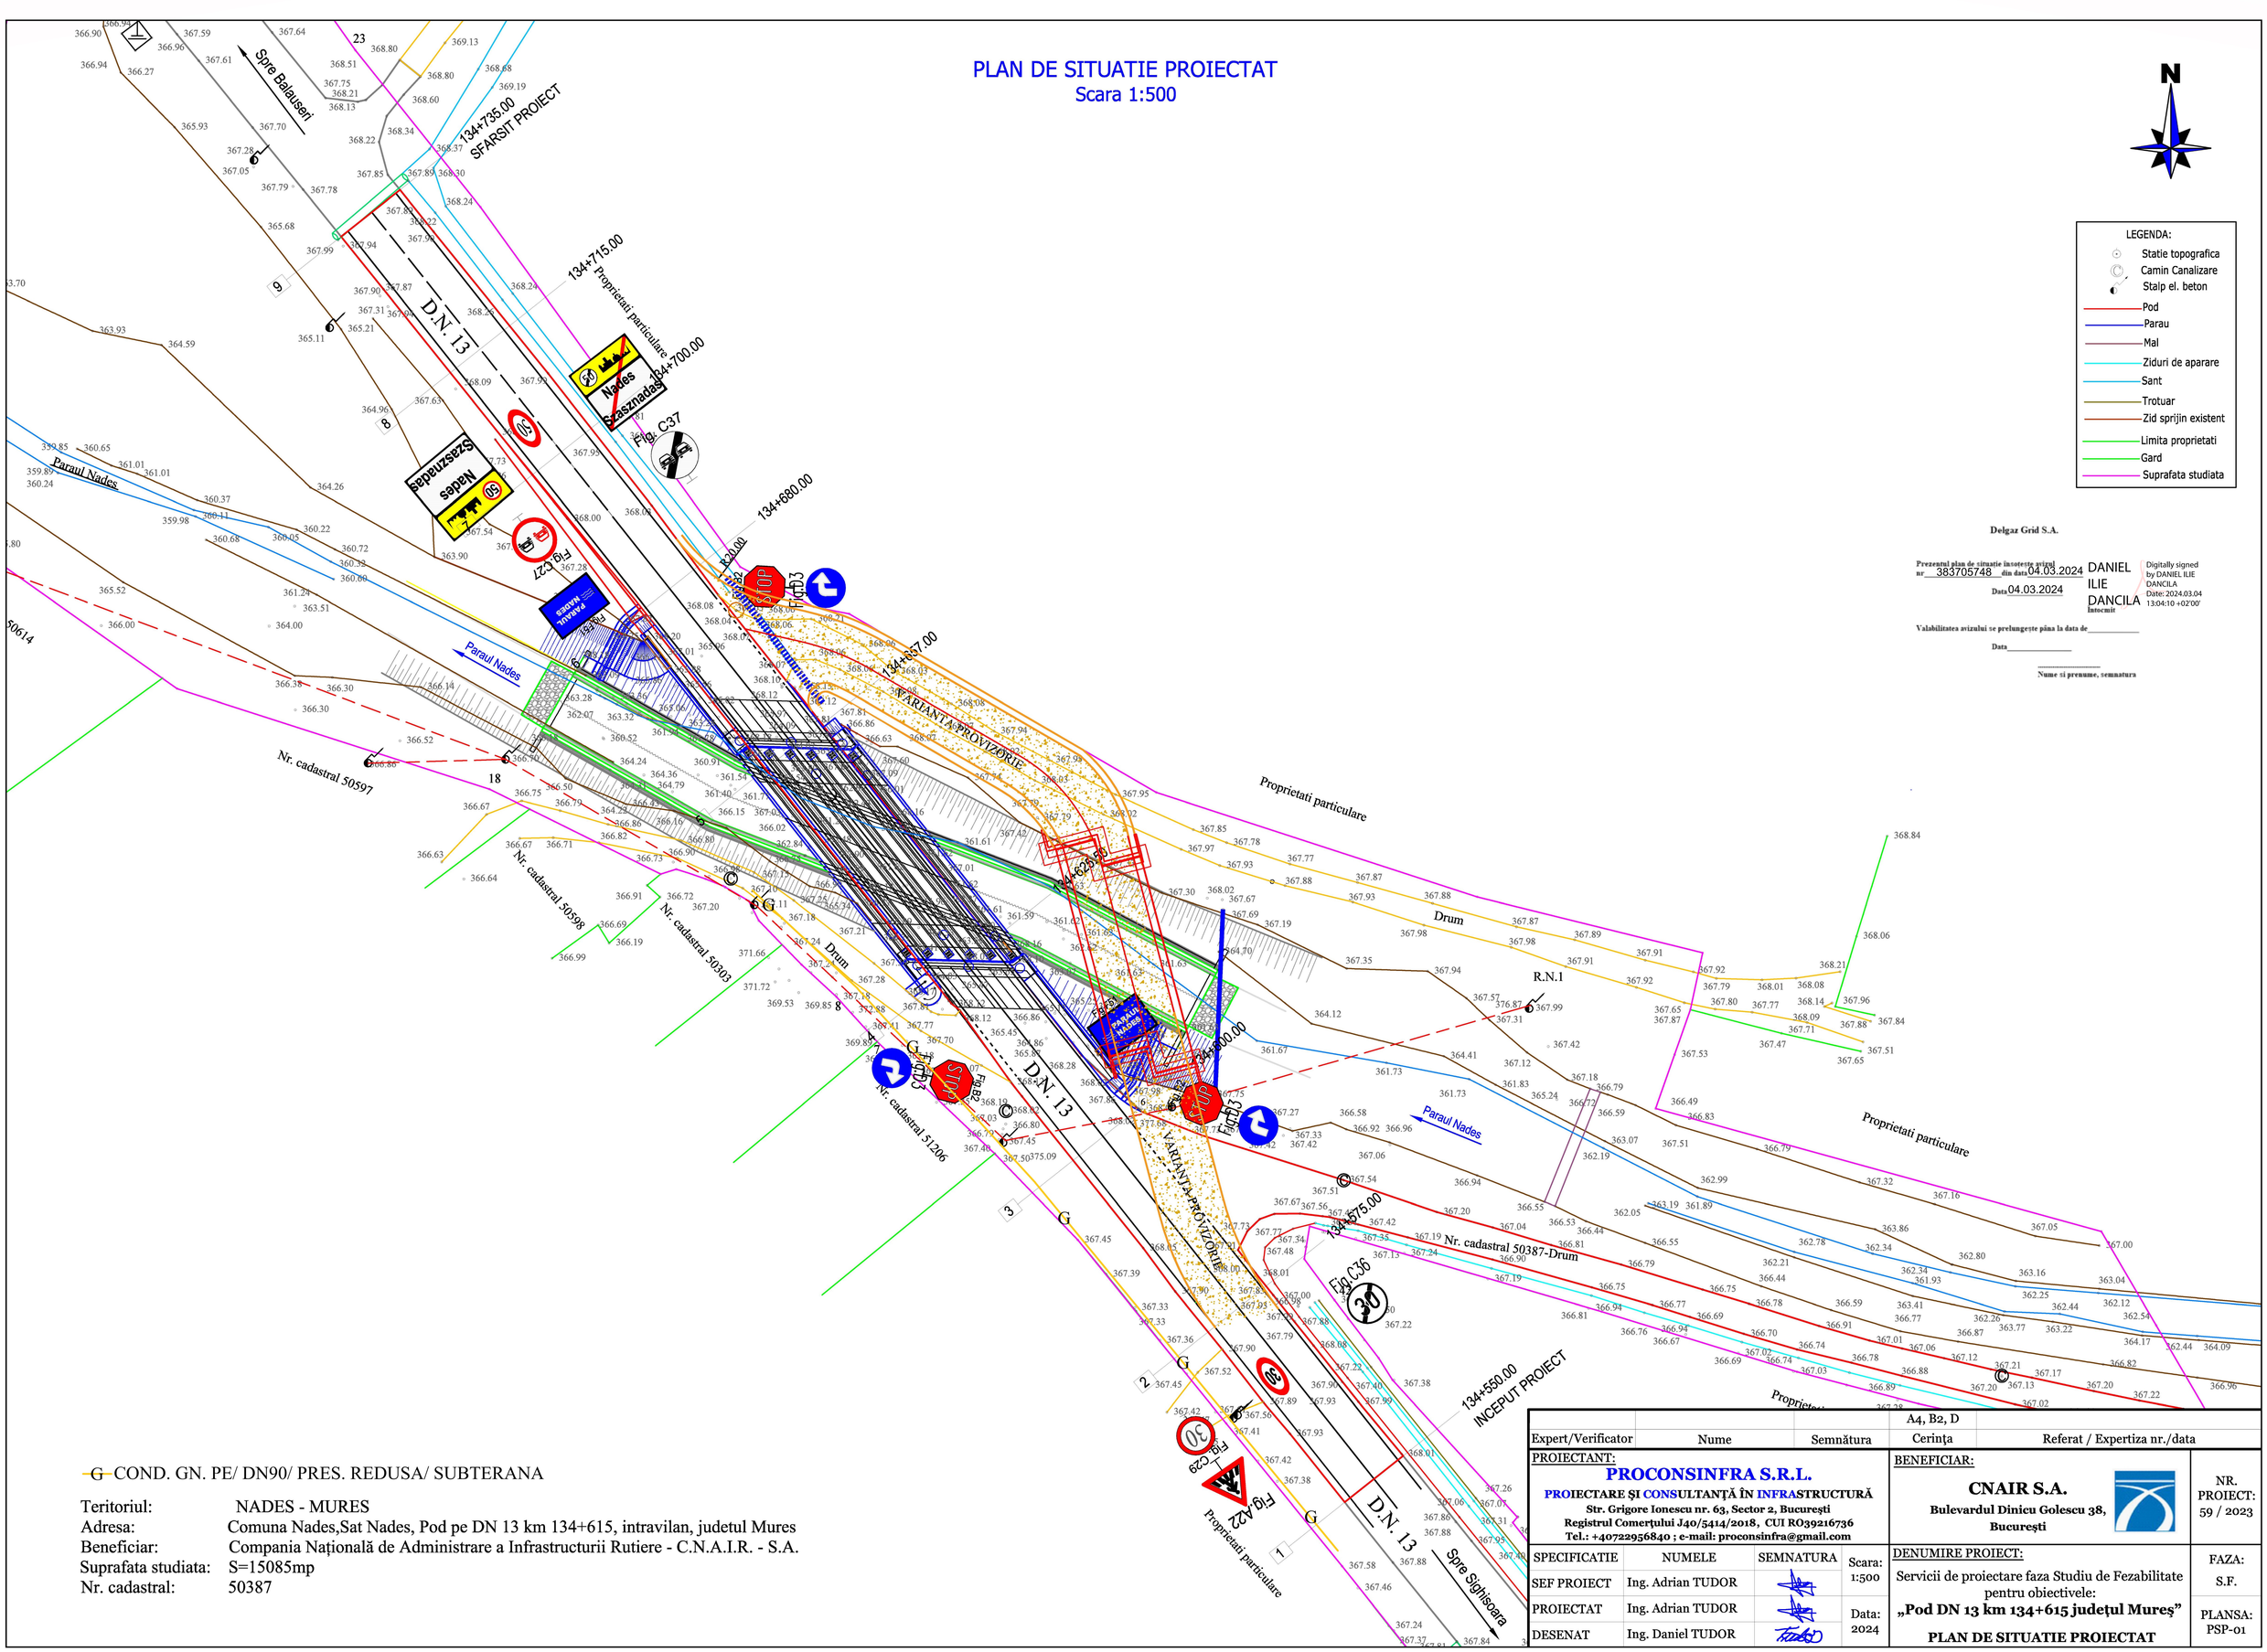

Delgaz Grid S.A.

Prezentul plan de situatie insoteste avizul nr. 383705748 din data 04.03.2024

Data 04.03.2024

DANIEL ILIE DANCILA
Intocmit

Digitally signed by DANIEL ILIE DANCILA
Date: 2024.03.04 13:04:10 +02'00'

Valabilitatea avizului se prelungeste până la data de_____

Data_____

_____
Nume si prenume, semnatura

G COND. GN. PE/ DN90/ PRES. REDUSA/ SUBTERANA

Teritoriul: NADES - MURES
Adresa: Comuna Nades,Sat Nades, Pod pe DN 13 km 134+615, intravilan, judetul Mures
Beneficiar: Compania Națională de Administrare a Infrastructurii Rutiere - C.N.A.I.R. - S.A.
Suprafata studiata: S=15085mp
Nr. cadastral: 50387

			A4, B2, D	
Expert/Verificator	Nume	Semnătura	Cerința	Referat / Expertiza nr./data

PROIECTANT: **PROCONSINFRA S.R.L.** PROIECTARE ȘI CONSULTANȚĂ ÎN INFRASTRUCTURĂ Str. Grigore Ionescu nr. 63, Sector 2, București Registrul Comerțului J40/5414/2018, CUI RO39216736 Tel.: +40722956840 ; e-mail: proconsinfra@gmail.com				BENEFICIAR: **CNAIR S.A.** Bulevardul Dinicu Golescu 38, București	NR. PROIECT: 59 / 2023
SPECIFICATIE	NUMELE	SEMNATURA	Scara: 1:500	DENUMIRE PROIECT: Servicii de proiectare faza Studiu de Fezabilitate pentru obiectivele: **„Pod DN 13 km 134+615 județul Mureș”**	FAZA: S.F.
SEF PROIECT	Ing. Adrian TUDOR				
PROIECTAT	Ing. Adrian TUDOR		Data: 2024		
DESENAT	Ing. Daniel TUDOR			**PLAN DE SITUATIE PROIECTAT**	PLANSA: PSP-01