Inventar de coordonate
Sistem de proiectie Stereo70

Pct.	N(m)	E(m)	D (m)
1	334118.120	595743.917	16.53
2	334105.356	595754.424	27.27
3	334085.018	595772.596	3.19
4	334082.639	595774.721	2.22
5	334082.699	595776.945	1.31
6	334081.721	595777.809	1.28
7	334080.764	595778.654	2.80
8	334082.007	595781.158	3.41
9	334079.378	595783.322	3.86
10	334076.395	595785.777	4.31
11	334073.393	595782.678	19.71
12	334058.176	595795.204	0.17
13	334058.043	595795.314	4.31
14	334060.985	595798.459	15.99
15	334048.643	595808.620	18.89
16	334033.945	595820.487	28.17
17	334012.027	595838.185	1.59
18	334011.393	595839.642	27.56
19	334000.388	595864.910	7.36
20	333993.261	595866.746	1.37
21	333991.939	595867.087	0.26
22	333991.686	595867.022	1.27
23	333990.455	595866.704	2.47
24	333988.208	595867.729	7.86
25	333981.621	595872.021	10.81
26	333973.329	595878.951	1.83
27	333971.726	595879.824	5.92
28	333969.952	595885.472	3.19
29	333968.996	595888.516	1.77
30	333967.458	595889.395	0.10
31	333967.369	595889.445	3.75
32	333964.115	595891.303	5.01
33	333959.764	595893.787	0.13
34	333959.654	595893.850	1.50
35	333958.508	595894.815	2.60
36	333956.519	595896.488	3.23
37	333954.046	595898.569	2.45
38	333952.173	595900.143	2.43
39	333950.313	595901.707	3.31
40	333947.775	595903.838	5.90
41	333943.259	595907.631	10.30
42	333935.371	595914.255	3.01
43	333933.381	595916.511	6.34
44	333929.187	595921.264	2.71
45	333927.395	595923.295	12.01
46	333916.263	595927.801	17.14
47	333902.996	595938.652	2.70
48	333900.292	595938.704	0.18
49	333900.114	595938.691	1.24
50	333898.875	595938.731	3.18
51	333895.700	595938.933	3.20
52	333892.525	595939.326	2.51
53	333890.036	595939.683	7.32
54	333882.902	595941.305	0.37
55	333882.623	595941.541	9.41
56	333875.339	595947.500	7.98
57	333869.147	595952.535	9.83
58	333861.712	595958.961	3.79
59	333858.843	595961.441	3.14
60	333856.416	595963.434	0.01
61	333856.412	595963.437	2.90
62	333858.340	595965.609	3.19
63	333860.454	595967.992	3.15
64	333858.000	595969.975	4.32
65	333854.752	595972.823	5.68
66	333850.480	595976.569	6.45
67	333845.576	595980.760	1.40
68	333844.490	595981.650	0.28
69	333844.271	595981.829	5.97
70	333839.651	595985.616	1.65
71	333838.375	595986.662	11.05
72	333829.912	595993.761	9.84
73	333822.431	596000.150	4.53
74	333819.001	596003.111	1.84
75	333817.606	596004.315	0.73
76	333817.049	596004.792	11.06
77	333808.243	596011.480	8.38
78	333801.803	596016.848	9.80
79	333794.189	596023.017	0.01
80	333794.183	596023.022	0.90
81	333793.531	596023.641	5.00
82	333789.912	596027.089	10.06
83	333782.624	596034.027	2.53
84	333780.782	596035.767	1.34
85	333779.808	596036.687	4.36
86	333777.007	596033.346	2.61
87	333775.331	596031.348	0.02
88	333775.319	596031.359	11.11
89	333766.969	596038.691	10.11
90	333759.100	596045.032	1.84
91	333757.597	596046.092	7.95
92	333751.102	596050.673	0.23
93	333750.913	596050.806	3.05
94	333748.529	596052.715	1.14
95	333747.635	596053.430	4.43
96	333744.162	596056.178	5.32
97	333739.991	596059.479	9.07
98	333732.857	596065.073	10.01
99	333724.983	596071.248	13.71
100	333714.435	596079.999	0.12
101	333714.344	596080.074	3.64
102	333711.539	596082.401	9.40
103	333704.304	596088.403	3.40
104	333701.774	596090.670	0.12
105	333701.685	596090.750	0.63
106	333701.213	596091.172	4.42
107	333703.958	596094.632	2.60
108	333705.572	596096.666	5.58
109	333701.416	596100.390	1.74
110	333700.073	596101.501	0.09
111	333700.004	596101.558	0.03
112	333699.979	596101.578	7.40
113	333694.275	596106.295	2.83
114	333692.046	596108.046	0.11
115	333691.960	596108.113	0.51
116	333691.563	596108.436	0.33
117	333691.309	596108.643	17.30
118	333677.884	596119.551	0.11
119	333677.795	596119.617	7.65
120	333671.654	596124.173	2.72
121	333669.520	596125.860	0.71
122	333668.962	596126.301	5.14
123	333665.105	596129.704	2.81
124	333663.000	596131.561	1.72
125	333661.822	596132.816	3.96
126	333659.111	596135.703	39.49
127	333659.111	596096.216	9.77
128	333666.630	596089.983	10.00
129	333674.339	596083.613	10.00
130	333682.048	596077.243	9.99
131	333689.760	596070.893	0.01
132	333689.767	596070.887	10.00
133	333697.475	596064.516	10.00
134	333705.183	596058.143	10.00
135	333712.893	596051.775	10.00
136	333720.606	596045.410	10.00
137	333728.317	596039.044	0.00
138	333728.320	596039.042	10.00
139	333736.055	596032.710	0.00
140	333736.058	596032.707	10.00
141	333743.780	596026.357	10.00
142	333751.504	596020.006	10.00
143	333759.197	596013.620	9.90
144	333766.821	596007.308	0.10
145	333766.900	596007.243	10.00
146	333774.603	596000.865	6.54
147	333779.667	595996.735	0.00
148	333779.670	595996.735	3.39
149	333782.283	595994.577	10.00
150	333789.996	595988.213	10.00
151	333797.707	595981.847	10.00
152	333805.406	595975.464	10.00
153	333813.104	595969.081	10.00
154	333820.819	595962.718	10.00
155	333828.544	595956.368	10.00
156	333836.270	595950.017	10.00
157	333843.975	595943.643	10.00
158	333851.690	595937.279	10.00
159	333859.408	595930.920	10.00
160	333867.122	595924.556	12.83
161	333877.016	595916.391	7.24
162	333882.630	595911.820	8.14
163	333888.943	595906.681	4.34
164	333892.284	595903.910	4.08
165	333895.423	595901.307	3.63
166	333898.186	595898.948	12.48
167	333907.782	595890.969	11.35
168	333916.465	595883.653	20.52
169	333932.091	595870.359	2.83
170	333933.978	595868.255	2.71
171	333935.711	595866.166	10.00
172	333943.377	595859.745	10.00
173	333951.068	595853.353	7.87
174	333957.192	595848.412	11.98
175	333966.290	595840.613	10.00
176	333973.874	595834.095	10.00
177	333981.481	595827.605	10.00
178	333989.001	595821.011	3.81
179	333991.904	595818.542	6.34
180	333996.784	595814.500	10.00
181	334004.470	595808.104	10.00
182	334012.138	595801.684	10.00
183	334019.805	595795.265	1.97
184	334021.358	595796.478	55.74
185	334064.139	595760.747	52.37
186	334104.336	595727.173	21.69

Suprafata coridor S1 — 16839 mp
UAT Voluntari

Inventar de coordonate
Sistem de proiectie Stereo70

Pct.	N(m)	E(m)	D (m)
1	334085.922	595789.038	14.37
2	334075.363	595799.075	4.37
3	334071.526	595796.984	8.11
4	334064.405	595793.104	5.97
5	334059.931	595797.056	1.76
6	334061.142	595798.333	16.19
7	334048.643	595808.620	15.99
8	334060.985	595798.459	4.31
9	334058.043	595795.314	0.17
10	334058.176	595795.204	19.71
11	334073.393	595782.678	4.31
12	334076.395	595785.777	3.86
13	334079.378	595783.322	3.41
14	334082.007	595781.158	8.80

Suprafata coridor S1 — 233 mp
UAT Afumati

Inventar de coordonate
Sistem de proiectie Stereo70

Pct.	N(m)	E(m)	D (m)
15	334036.63	595882.969	1.00
16	334035.824	595883.559	11.94
17	334028.689	595873.984	0.21
18	334028.525	595874.122	14.38
19	334017.521	595883.380	0.29
20	334017.303	595883.564	4.54
21	334014.406	595880.063	9.30
22	334008.476	595872.899	1.95
23	334007.087	595871.527	3.09
24	334004.293	595870.200	2.52
25	334002.018	595869.118	4.97
26	333997.246	595867.740	3.21
27	333994.133	595866.964	0.90
28	333993.261	595866.746	7.36
29	334000.388	595864.910	27.56
30	334011.393	595839.642	1.59
31	334012.027	595838.185	28.17
32	334033.945	595820.487	7.99
33	334032.713	595828.385	3.36
34	334032.193	595831.703	13.11
35	334030.169	595844.660	6.41
36	334028.890	595850.942	4.86
37	334027.251	595855.523	2.93
38	334026.604	595858.382	3.63
39	334026.331	595861.999	4.65
40	334026.302	595866.649	3.70
41	334027.301	595870.210	15.81

Suprafata coridor S2 — 1099 mp
UAT Afumati

Inventar de coordonate
Sistem de proiectie Stereo70


Pct.	N(m)	E(m)	D (m)
42	333935.976	595950.009	3.65
43	333933.272	595952.465	6.64
44	333929.392	595947.077	10.82
45	333920.478	595953.205	3.26
46	333922.297	595955.908	6.19
47	333925.753	595961.041	7.41
48	333929.962	595967.133	8.95
49	333935.159	595974.423	2.00
50	333933.554	595975.616	0.32
51	333933.370	595975.358	8.69
52	333928.325	595968.282	3.33
53	333926.431	595965.540	3.18
54	333924.625	595962.926	1.63
55	333923.707	595961.582	2.95
56	333921.258	595963.231	1.56
57	333920.386	595961.935	1.50
58	333919.224	595960.986	2.85
59	333916.793	595959.494	2.81
60	333914.299	595958.197	3.45
61	333911.000	595957.180	1.85
62	333909.233	595956.635	10.78
63	333898.470	595955.561	4.13
64	333894.463	595954.963	0.41
65	333894.060	595954.863	7.97
66	333886.598	595952.070	3.36
67	333883.297	595951.462	3.24
68	333880.057	595951.537	4.05
69	333876.093	595952.371	3.14
70	333873.217	595953.030	19.10
71	333858.340	595965.609	2.90
72	333856.413	595963.437	0.01
73	333856.416	595963.434	3.14
74	333858.843	595961.441	3.70
75	333861.713	595958.961	9.83
76	333869.147	595952.535	7.98
77	333875.339	595947.500	9.41
78	333882.623	595941.541	0.37
79	333882.903	595941.305	7.32
80	333890.036	595939.683	2.51
81	333892.525	595939.326	3.20
82	333895.700	595938.933	3.18
83	333898.875	595938.731	1.24
84	333900.114	595938.691	0.18
85	333900.292	595938.704	2.70
86	333902.996	595938.652	17.14
87	333916.263	595927.801	12.01
88	333927.395	595923.295	2.71
89	333929.187	595921.264	6.34
90	333933.381	595916.511	1.00
91	333933.006	595917.441	6.41
92	333931.658	595923.707	11.96
93	333930.433	595935.607	2.85
94	333930.464	595938.454	2.95
95	333930.872	595941.376	3.97
96	333932.159	595945.132	2.71
97	333933.622	595947.418	3.50

Suprafata coridor S3 — 1248 mp
UAT Afumati

Inventar de coordonate
Sistem de proiectie Stereo70

Pct.	N(m)	E(m)	D (m)
98	333777.007	596033.346	15.06
99	333765.707	596043.304	7.87
100	333759.839	596048.553	12.14
101	333750.791	596056.648	4.75
102	333747.077	596059.608	14.36
103	333735.847	596068.556	0.90
104	333735.146	596069.115	20.03
105	333719.568	596081.713	2.68
106	333717.507	596083.419	16.46
107	333704.828	596093.915	0.86
108	333704.162	596094.466	0.26
109	333703.958	596094.632	4.42
110	333701.213	596091.172	0.63
111	333701.685	596090.750	0.12
112	333701.774	596090.670	3.40
113	333704.304	596088.403	9.40
114	333711.539	596082.401	3.64
115	333714.344	596080.074	0.12
116	333714.435	596079.999	13.71
117	333724.983	596071.248	10.01
118	333732.857	596065.073	9.07
119	333739.991	596059.479	5.32
120	333744.162	596056.178	4.43
121	333747.635	596053.430	1.14
122	333748.529	596052.715	3.05
123	333750.913	596050.806	0.23
124	333751.102	596050.673	7.95
125	333757.597	596046.092	1.84
126	333759.100	596045.032	10.11
127	333766.969	596038.691	10.11
128	333775.319	596031.359	0.02
129	333775.331	596031.348	7.61

Suprafata coridor S4 — 388 mp
UAT Afumati

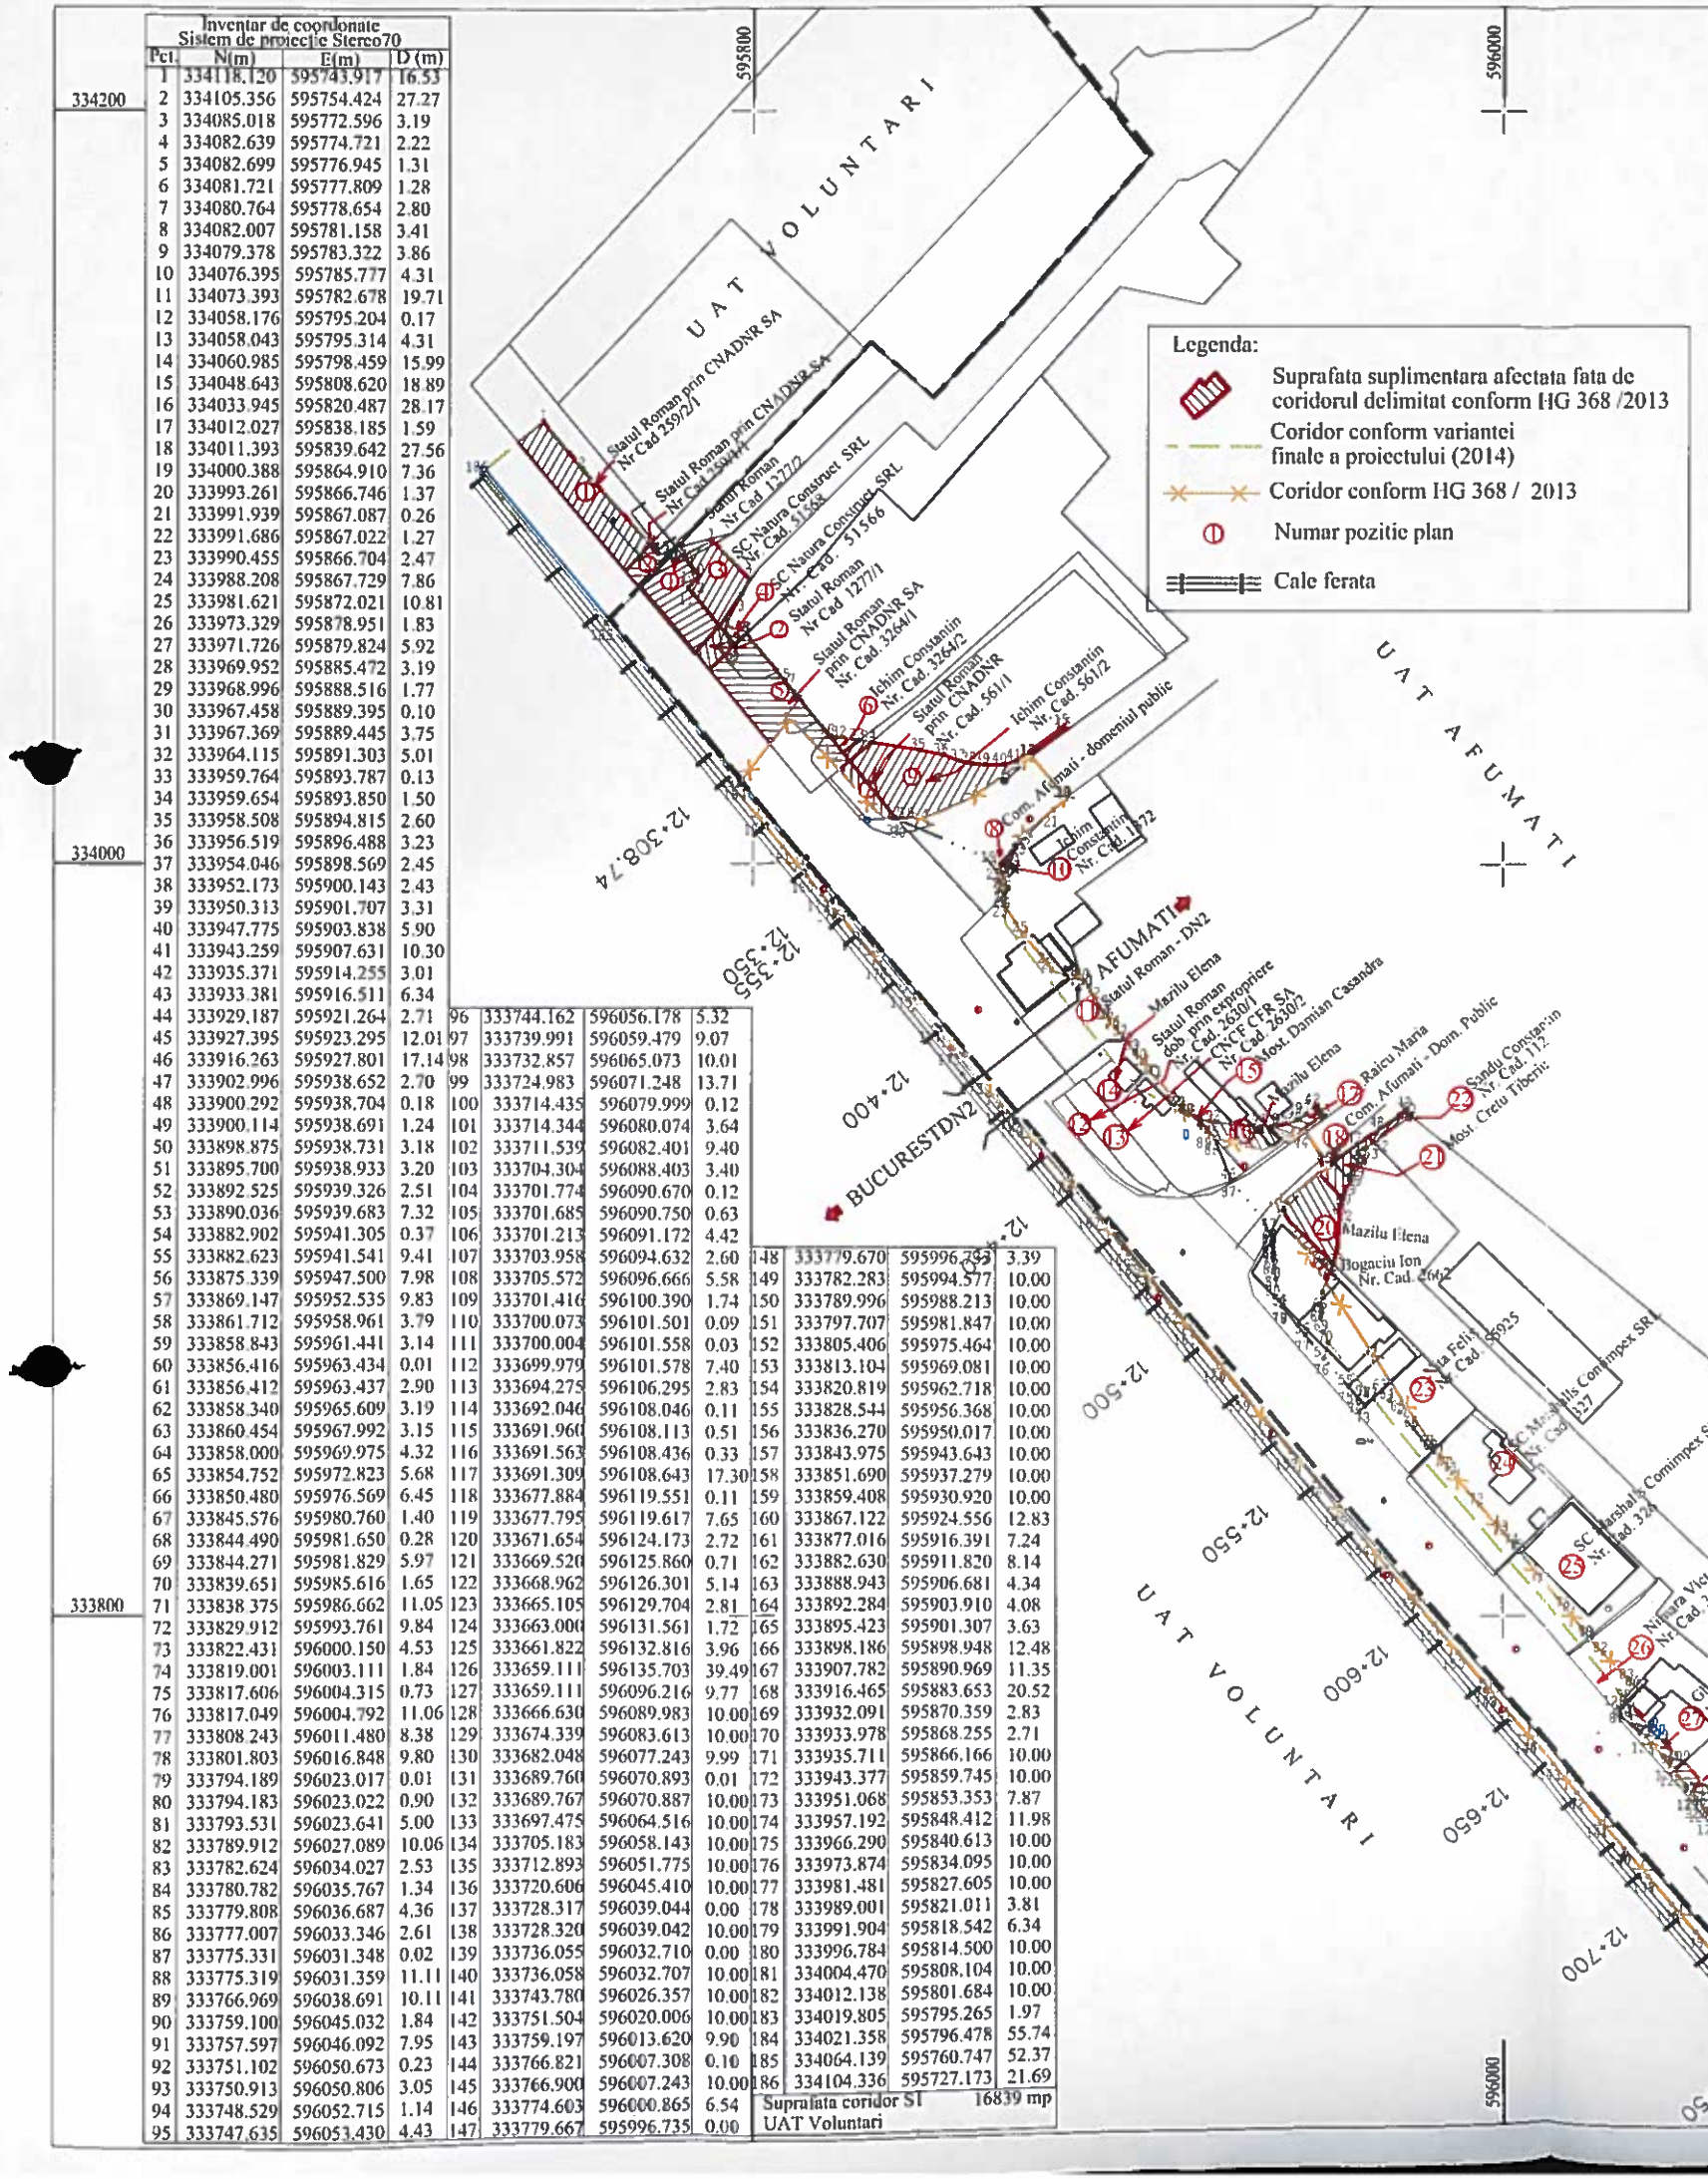

AVIZAT OCPI

CERTIFICAT DE AUTORIZARE Seria RO-B-J Nr. 081 CLASA III

CERTIFICAT DE AUTORIZARE Seria RO-DB-F Nr. 0001 CATEGORIA 6

Executant: SC ETERRA MAP SRL

Beneficiar: CNADNR SA - DRDP BUCURESTI

Contract: Nr. 86/30.07.2014 - Servicii de intocmire documentatii cadastrale si de evaluare pentru obiectivul de investitii "Modernizarea centurii rutiere a Mun. Bucuresti intre A1 - DN7 si DN2 - A2" **Etapa:** Identificare proprietari si evaluare	NR. PR. 191/2014
PLAN TOPOCADASTRAL CU AMPLASAMENTUL LUCRARII SUPLIMENTAR TRONSON DN2 - A2 UAT VOLUNTARI, UAT AFUMATI	
Data: Ian 2016 / Scara: 1:2000 — Sistem national de proiectie Stereografic 1970	Plansa nr. 1

AGENTIA NATIONALA DE CADASTRU SI PUBLICITATE IMOBILIARA OFICIUL DE CADASTRU SI PUBLICITATE IMOBILIARA ILFOV SERVICIUL DE CADASTRU

Prezentul document receptionat este valabil insotit de procesul verbal de receptie nr. 202 /data 18.03.2016

Oficiul de Cadastru si Publicitate Imobiliara ILFOV
33105 / 18.02.2016
(nr. de inreg strara/data)
Receptionat
MOGOI MIHAELA
(prenumele si numele inspectorului)
(semnatura)