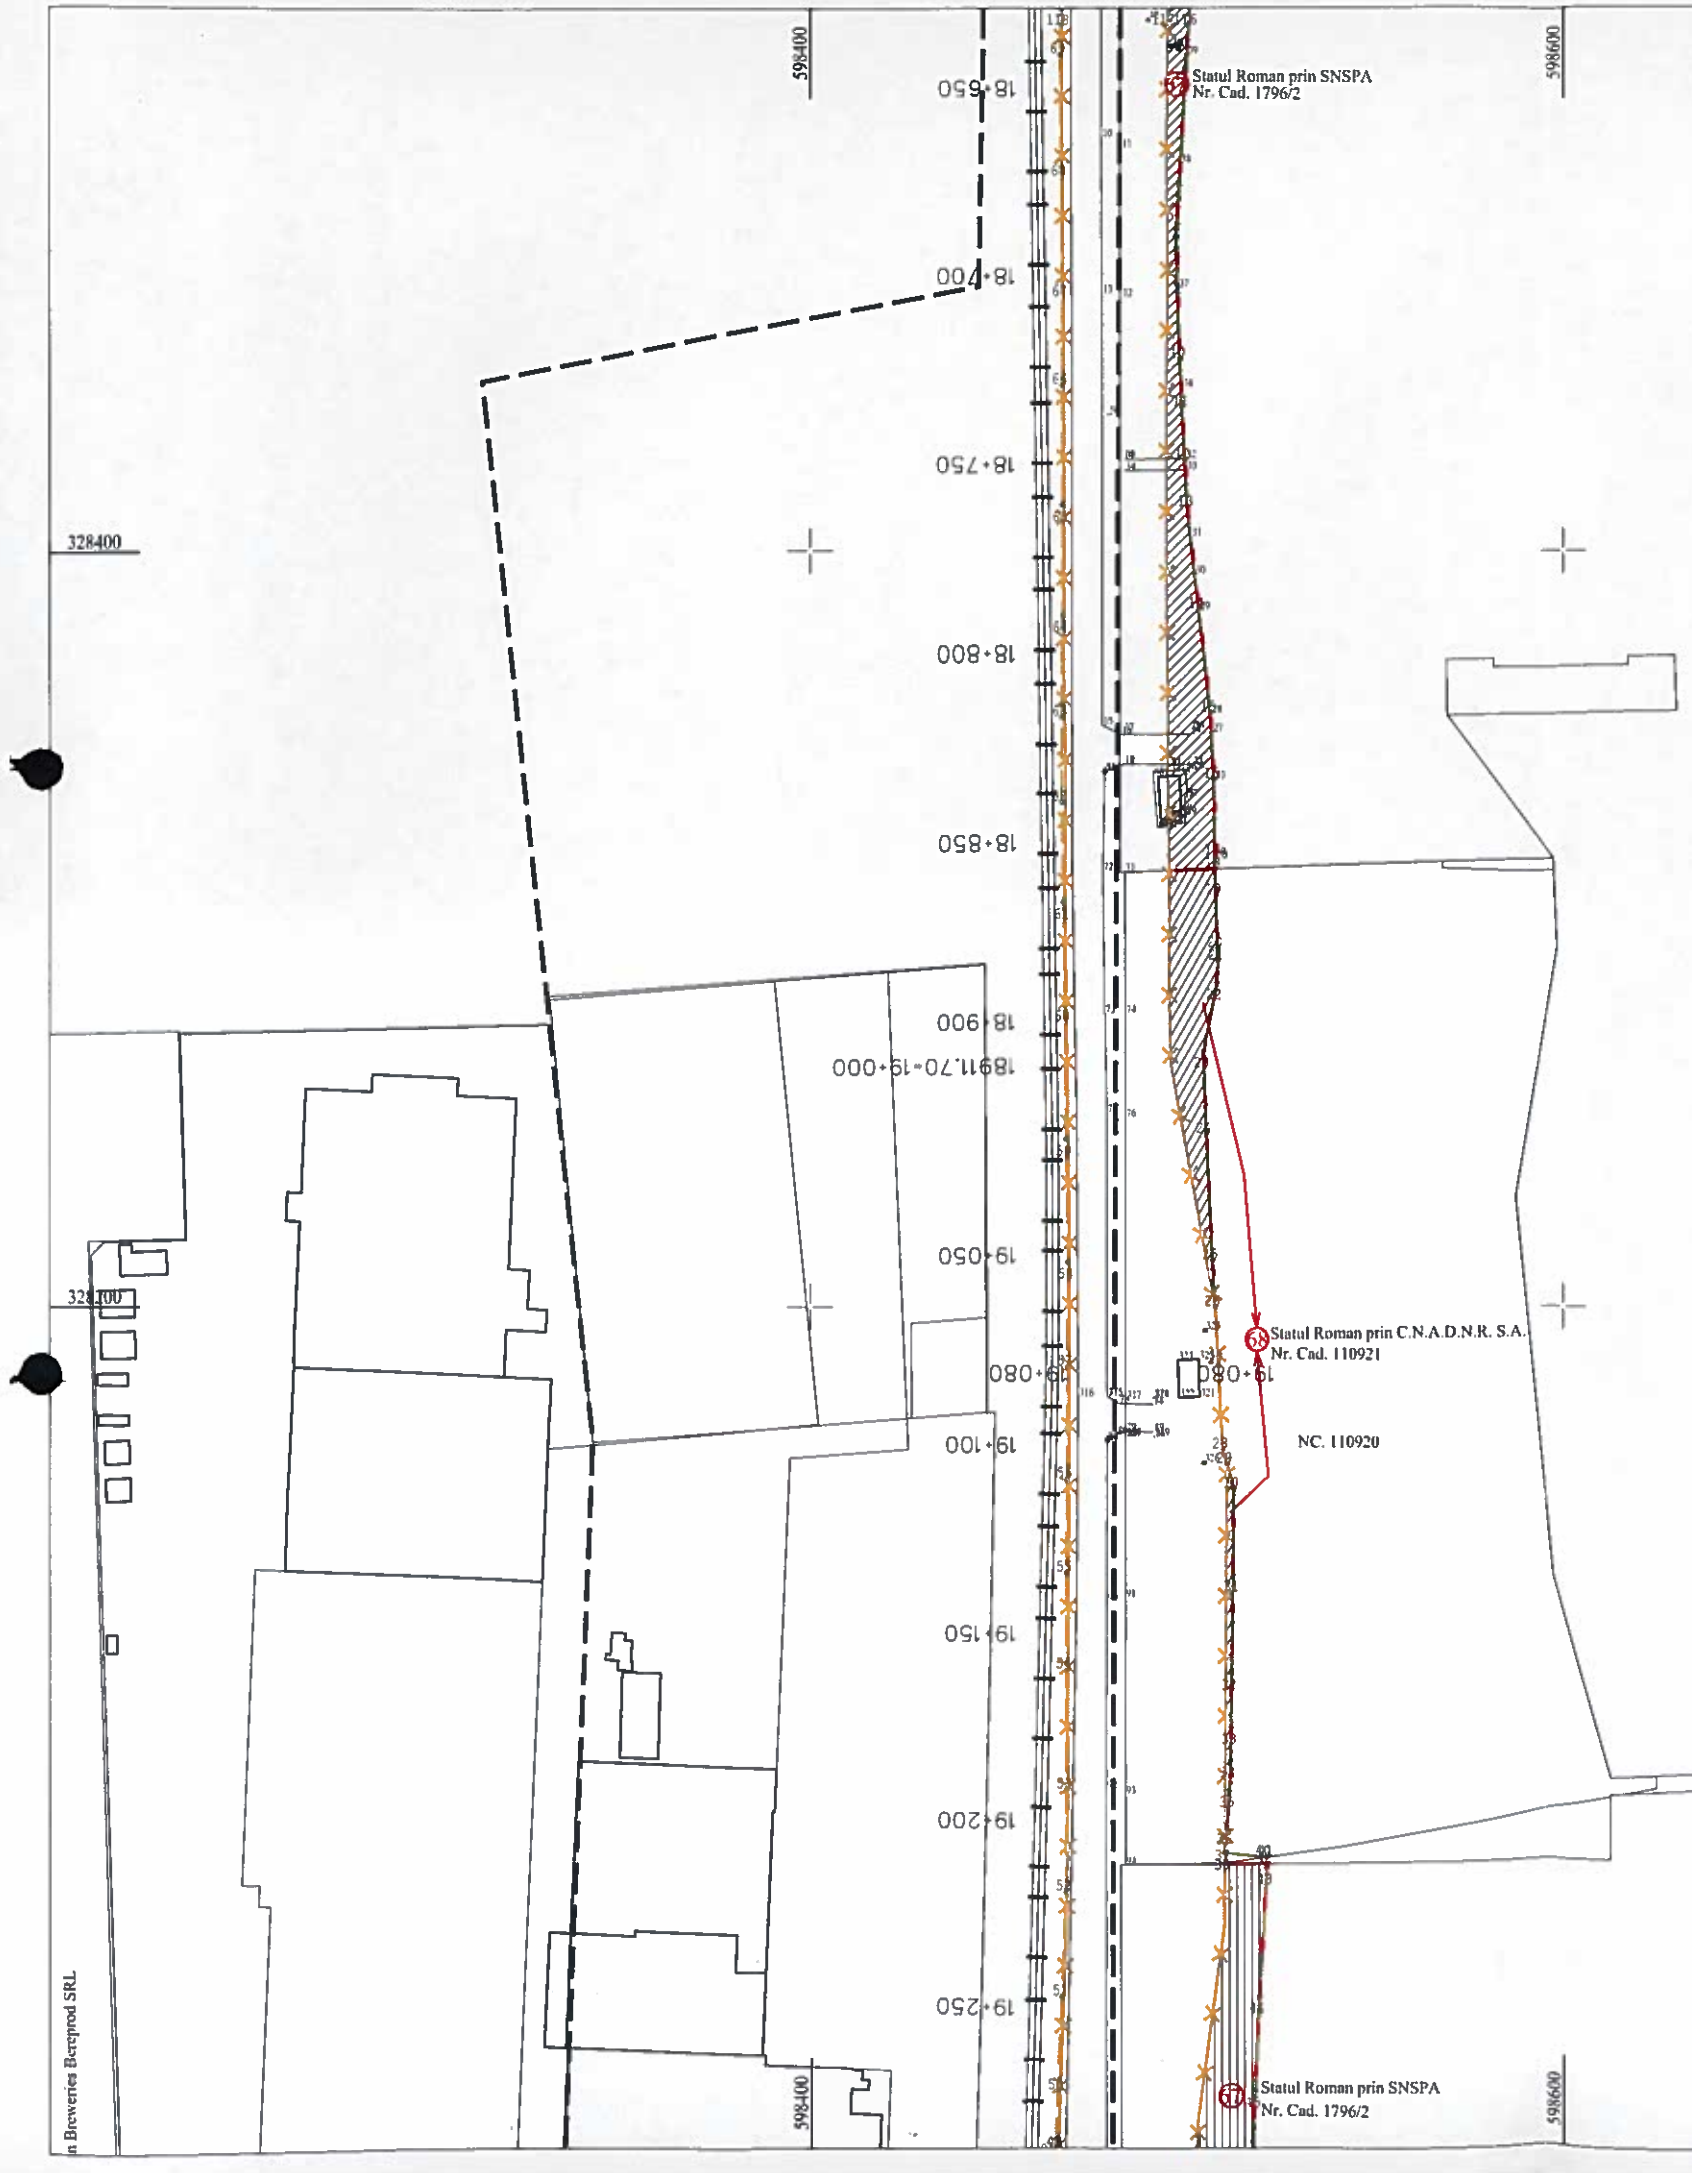


Inventar de coordonate
Sistem de proiectie Stereo70

Pct.	N(m)	E(m)	D (m)
1	328544.359	598466.919	28.09
2	328544.359	598495.006	5.78
3	328544.359	598500.787	12.63
4	328531.746	598500.052	35.04
5	328496.761	598498.098	10.1
6	328486.674	598497.623	1.47
7	328485.205	598497.505	7.48
8	328477.724	598497.585	9.4
9	328468.322	598497.734	17.5
10	328450.837	598498.391	12.77
11	328438.078	598498.978	14.17
12	328423.926	598499.723	12.49
13	328411.454	598500.344	27.06
14	328384.558	598503.317	27.57
15	328357.165	598506.420	17.65
16	328339.537	598507.332	20.35
17	328319.184	598507.562	3.5
18	328315.688	598507.583	6.92
19	328308.769	598507.811	14.1
20	328294.677	598508.277	3.29
21	328291.385	598508.308	5.81
22	328285.588	598507.982	18.31
23	328267.596	598504.569	22.09
24	328245.521	598505.309	33.36
25	328212.199	598506.900	12.38
26	328199.834	598507.555	15.23
27	328184.630	598508.361	22.41
28	328162.257	598509.574	4.01
29	328158.392	598510.638	6.81
30	328151.825	598512.445	22.55
31	328129.276	598512.282	26.19
32	328103.093	598511.841	14.52
33	328088.569	598511.684	8.88
34	328079.694	598511.490	7.92
35	328071.784	598511.133	9.93
36	328061.877	598510.440	4.4
37	328057.494	598510.030	2.46
38	328055.043	598509.800	0.22
39	328055.021	598510.015	10.9
40	328053.901	598520.858	0.4
41	328053.955	598521.250	1.78
42	328052.176	598521.147	1.07
43	328051.109	598521.086	34.48
44	328016.685	598519.102	25.2
45	327991.522	598517.832	15.47
46	327976.054	598517.406	14.76
47	327976.054	598502.648	37.01
48	327976.054	598465.640	0.53
49	327976.054	598465.113	15.47
50	327991.514	598465.575	25.07
51	328016.563	598466.658	28
52	328044.541	598467.813	27.42
53	328071.960	598467.900	32.06
54	328104.020	598467.954	25.71
55	328129.726	598468.037	24.8
56	328154.529	598468.190	29.63
57	328184.158	598468.254	27.73
58	328211.886	598468.459	32.39
59	328244.269	598467.981	35.78
60	328280.044	598467.615	26.96
61	328307.002	598467.255	26.46
62	328333.457	598466.785	22.5
63	328355.955	598466.821	26.94
64	328382.896	598467.083	29.23
65	328412.125	598467.041	31.73
66	328443.852	598466.992	28.08
67	328471.934	598466.999	31.99
68	328503.923	598466.695	27.95
69	328531.872	598466.431	12.49
70	328544.359	598466.520	0.4

Suprafata coridor S9 22723 mp
UAT Pantelimon

Legenda:
- Suprafata suplimentara afectata fata de coridorul delimitat conform HG 368 /2013
- Coridor conform variantei finale a proiectului (2014)
- Coridor conform HG 368 / 2013
- Numar pozitie plan
- Cale ferata

AGENTIA NATIONALA DE CADASTRU SI PUBLICITATE IMOBILIARA OFICIUL DE CADASTRU SI PUBLICITATE IMOBILIARA ILFOV SERVICIUL CADASTRU

Prezentul document receptionat este valabil însoțit de procesul verbal de receptie nr. 202 /data 18.03.2016

Oficiul de Cadastru si Publicitate Imobiliara ILFOV
39105/18.02.2016
(nr de inregistrare/data)
Receptionat
MIOGOS MIHAELA
(prenumele si numele inspectorului)
(semnatura)

AVIZAT OCPI

CERTIFICAT DE AUTORIZARE Seria RO-B-J Nr. 0815 ETERRA MAP SRL

CERTIFICAT DE AUTORIZARE Seria RO-DB-F Nr. 0001 Mariana I. RECHITAN · CATEGORIA B ·

Executant: SC ETERRA MAP SRL

Beneficiar: CNADNR SA - DRDP BUCURESTI

Servicii de intocmire plan cu amplasamentul lucrarii pentru suprafetele necesar a fi expropriate suplimentar fata de coridorul delimitat conform HG 368/2013 pentru obiectivul de investitii "Modernizarea Centurii rutiere a Mun. Bucuresti intre A1 - DN7 si DN2 - A2"

NR. PR. 191/2014

PLAN TOPOCADASTRAL CU AMPLASAMENTUL LUCRARII SUPLIMENTAR TRONSON DN2 - A2 UAT PANTELIMON

Data: Feb 2016
Scara: 1:2000
Sistem national de proiectie Stereografic 1970
Plansa nr. 11