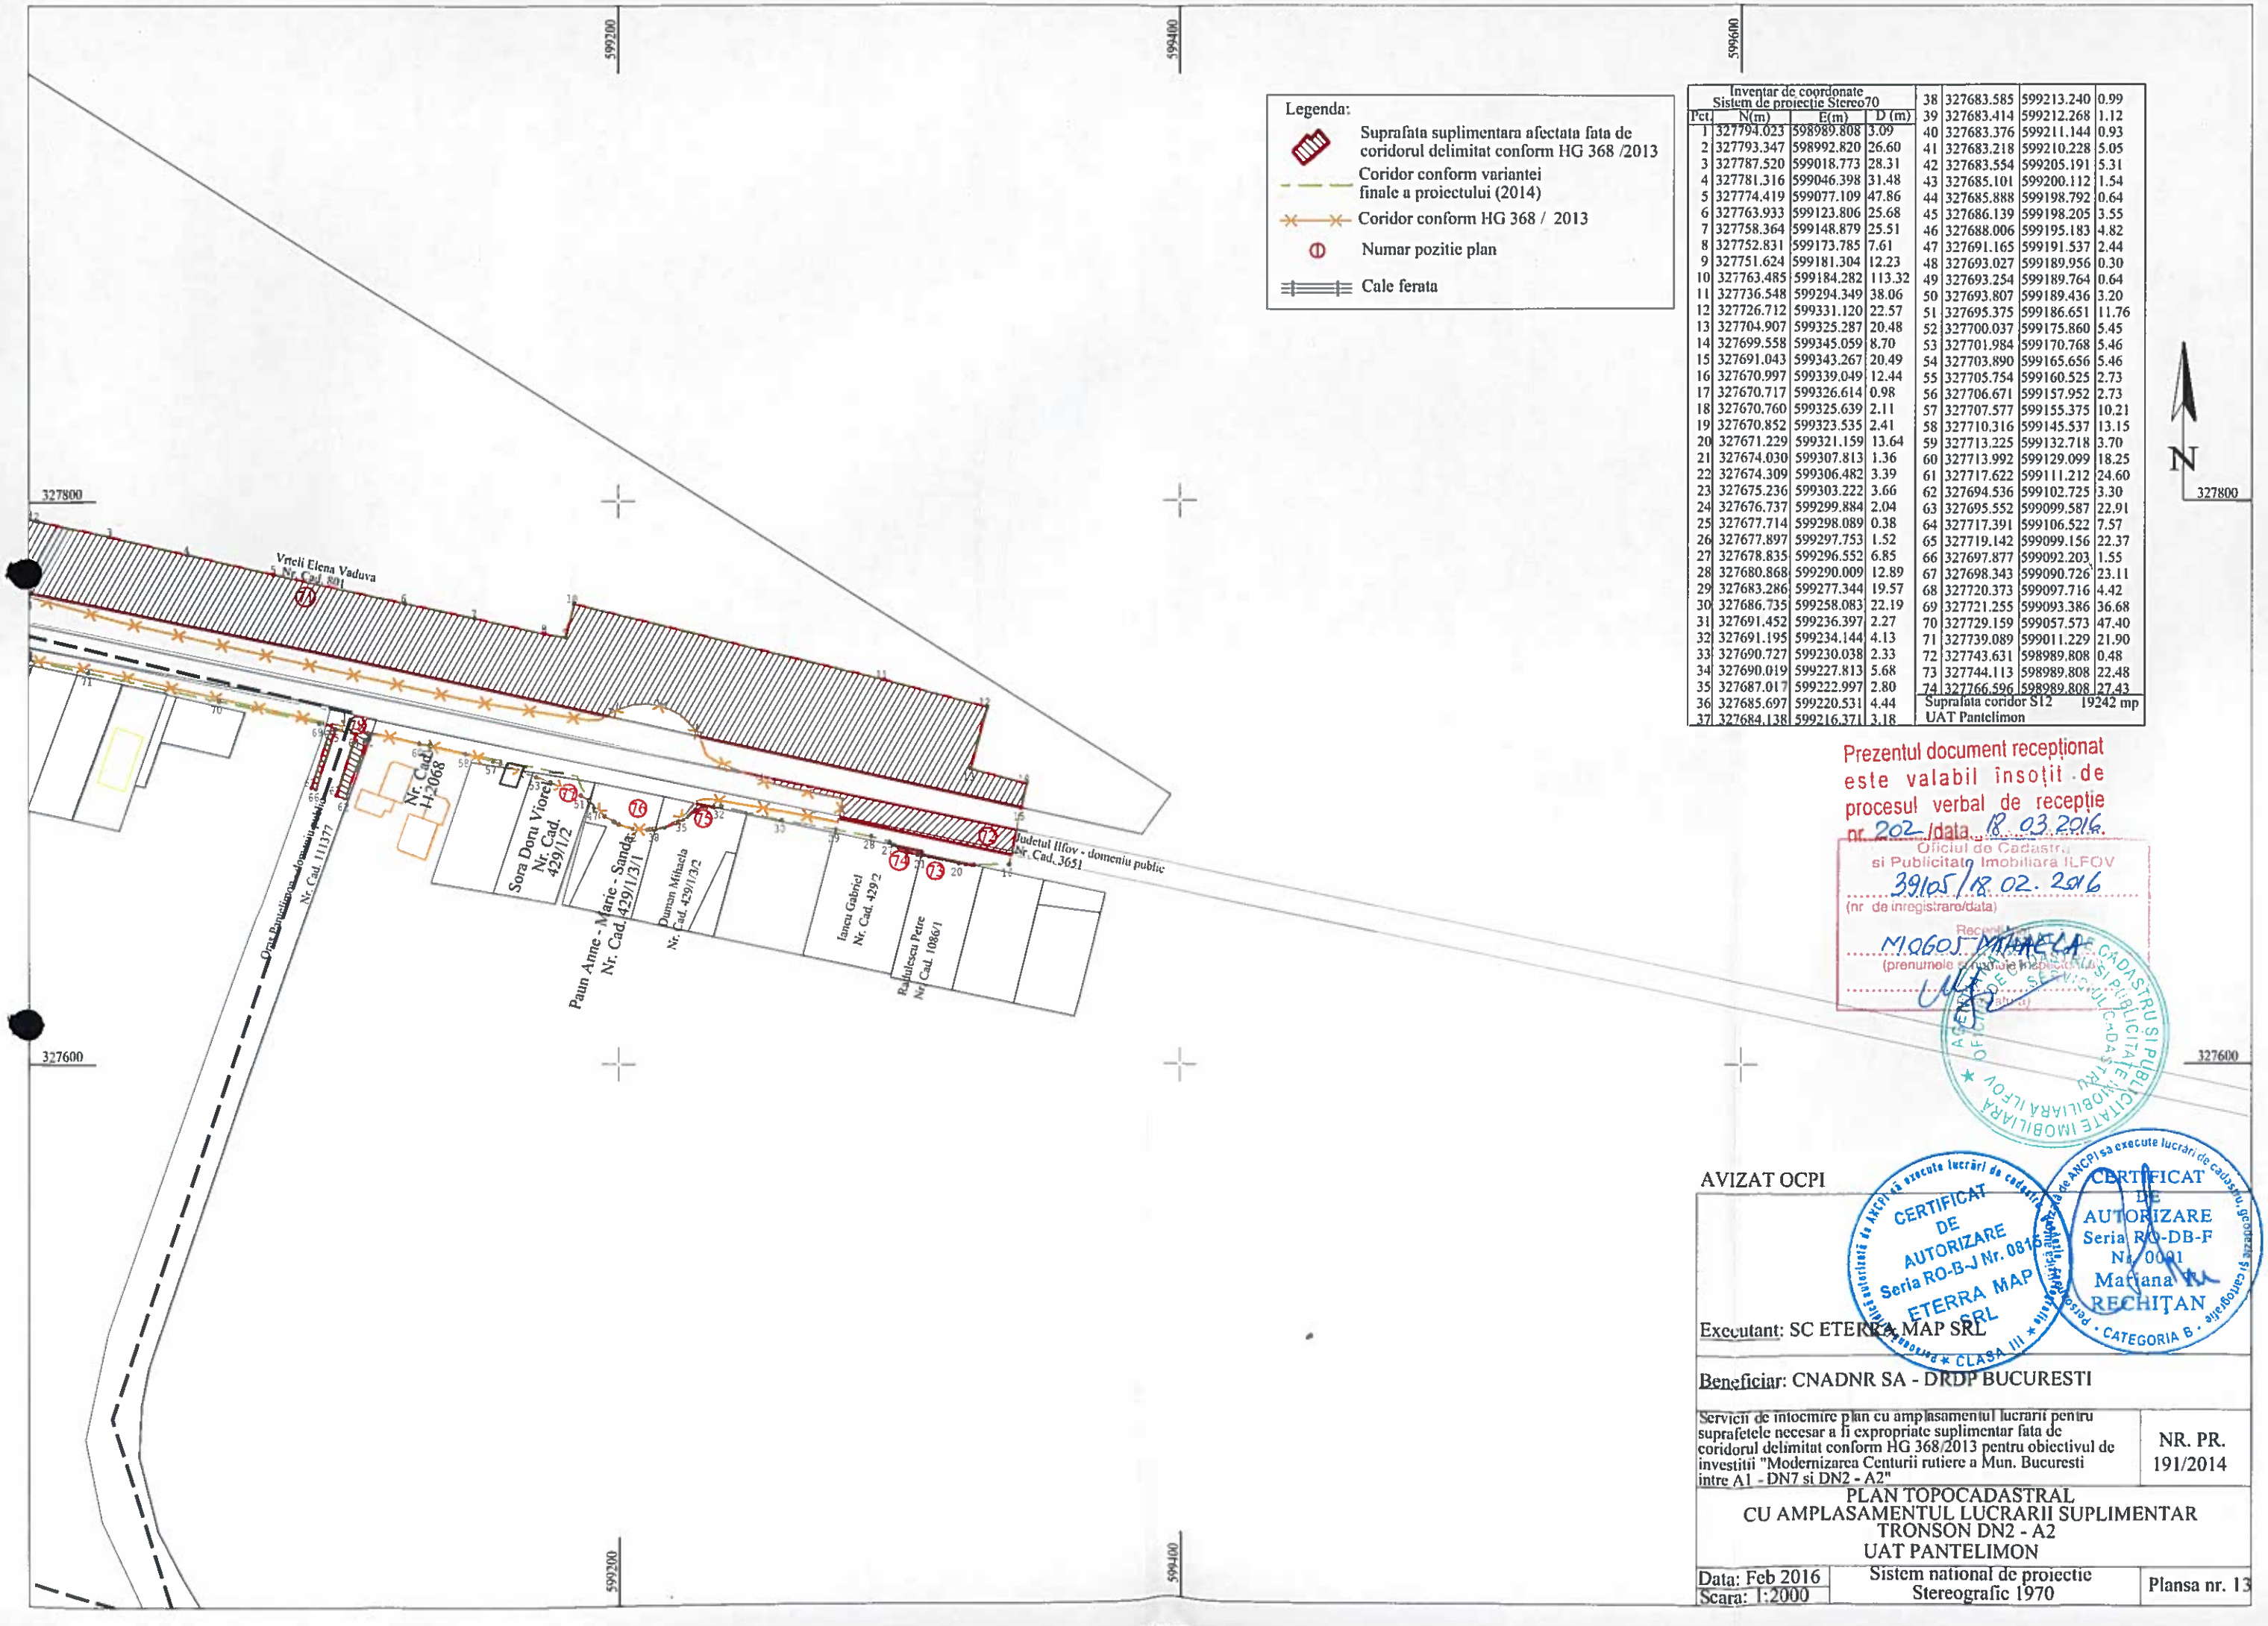


Inventar de coordonate Sistem de proiectie Stereo70				38	327683.585	599213.240	0.99
Pct.	N(m)	E(m)	D (m)	39	327683.414	599212.268	1.12
1	327794.023	598989.808	3.09	40	327683.376	599211.144	0.93
2	327793.347	598992.820	26.60	41	327683.218	599210.228	5.05
3	327787.520	599018.773	28.31	42	327683.554	599205.191	5.31
4	327781.316	599046.398	31.48	43	327685.101	599200.112	1.54
5	327774.419	599077.109	47.86	44	327685.888	599198.792	0.64
6	327763.933	599123.806	25.68	45	327686.139	599198.205	3.55
7	327758.364	599148.879	25.51	46	327688.006	599195.183	4.82
8	327752.831	599173.785	7.61	47	327691.165	599191.537	2.44
9	327751.624	599181.304	12.23	48	327693.027	599189.956	0.30
10	327763.485	599184.282	113.32	49	327693.254	599189.764	0.64
11	327736.548	599294.349	38.06	50	327693.807	599189.436	3.20
12	327726.712	599331.120	22.57	51	327695.375	599186.651	11.76
13	327704.907	599325.287	20.48	52	327700.037	599175.860	5.45
14	327699.558	599345.059	8.70	53	327701.984	599170.768	5.46
15	327691.043	599343.267	20.49	54	327703.890	599165.656	5.46
16	327670.997	599339.049	12.44	55	327705.754	599160.525	2.73
17	327670.717	599326.614	0.98	56	327706.671	599157.952	2.73
18	327670.760	599325.639	2.11	57	327707.577	599155.375	10.21
19	327670.852	599323.535	2.41	58	327710.316	599145.537	13.15
20	327671.229	599321.159	13.64	59	327713.225	599132.718	3.70
21	327674.030	599307.813	1.36	60	327713.992	599129.099	18.25
22	327674.309	599306.482	3.39	61	327717.622	599111.212	24.60
23	327675.236	599303.222	3.66	62	327694.536	599102.725	3.30
24	327676.737	599299.884	2.04	63	327695.552	599099.587	22.91
25	327677.714	599298.089	0.38	64	327717.391	599106.522	7.57
26	327677.897	599297.753	1.52	65	327719.142	599099.156	22.37
27	327678.835	599296.552	6.85	66	327697.877	599092.203	1.55
28	327680.868	599290.009	12.89	67	327698.343	599090.726	23.11
29	327683.286	599277.344	19.57	68	327720.373	599097.716	4.42
30	327686.735	599258.083	22.19	69	327721.255	599093.386	36.68
31	327691.452	599236.397	2.27	70	327729.159	599057.573	47.40
32	327691.195	599234.144	4.13	71	327739.089	599011.229	21.90
33	327690.727	599230.038	2.33	72	327743.631	598989.808	0.48
34	327690.019	599227.813	5.68	73	327744.113	598989.808	22.48
35	327687.017	599222.997	2.80	74	327766.596	598989.808	27.43
36	327685.697	599220.531	4.44	Suprafata coridor S12 19242 mp			
37	327684.138	599216.371	3.18	UAT Pantelimon			

Prezentul document receptionat este valabil însoțit de procesul verbal de recepție nr. 202 /data 18.03.2016.

Oficiul de Cadastru si Publicitate Imobiliara ILFOV
39105/18.02.2016
(nr de inregistrare/data)
MOGOS MIHAELA
(prenumele si numele in clar)

AVIZAT OCPI

CERTIFICAT DE AUTORIZARE Seria RO-BJ Nr. 0815 ETERRA MAP SRL

CERTIFICAT DE AUTORIZARE Seria RO-DB-F Nr. 0091 Mariana RECHIȚAN

Executant: SC ETERRA MAP SRL

Beneficiar: CNADNR SA - DRDP BUCURESTI

Servicii de intocmire plan cu amplasamentul lucrarii pentru suprafetele necesar a fi expropriate suplimentar fata de coridorul delimitat conform HG 368/2013 pentru obiectivul de investitii "Modernizarea Centurii rutiere a Mun. Bucuresti intre A1 - DN7 si DN2 - A2"	NR. PR. 191/2014

PLAN TOPOCADASTRAL
CU AMPLASAMENTUL LUCRARII SUPLIMENTAR
TRONSON DN2 - A2
UAT PANTELIMON

Data: Feb 2016	Sistem national de proiectie Stereografic 1970	Plansa nr. 13
Scara: 1:2000		