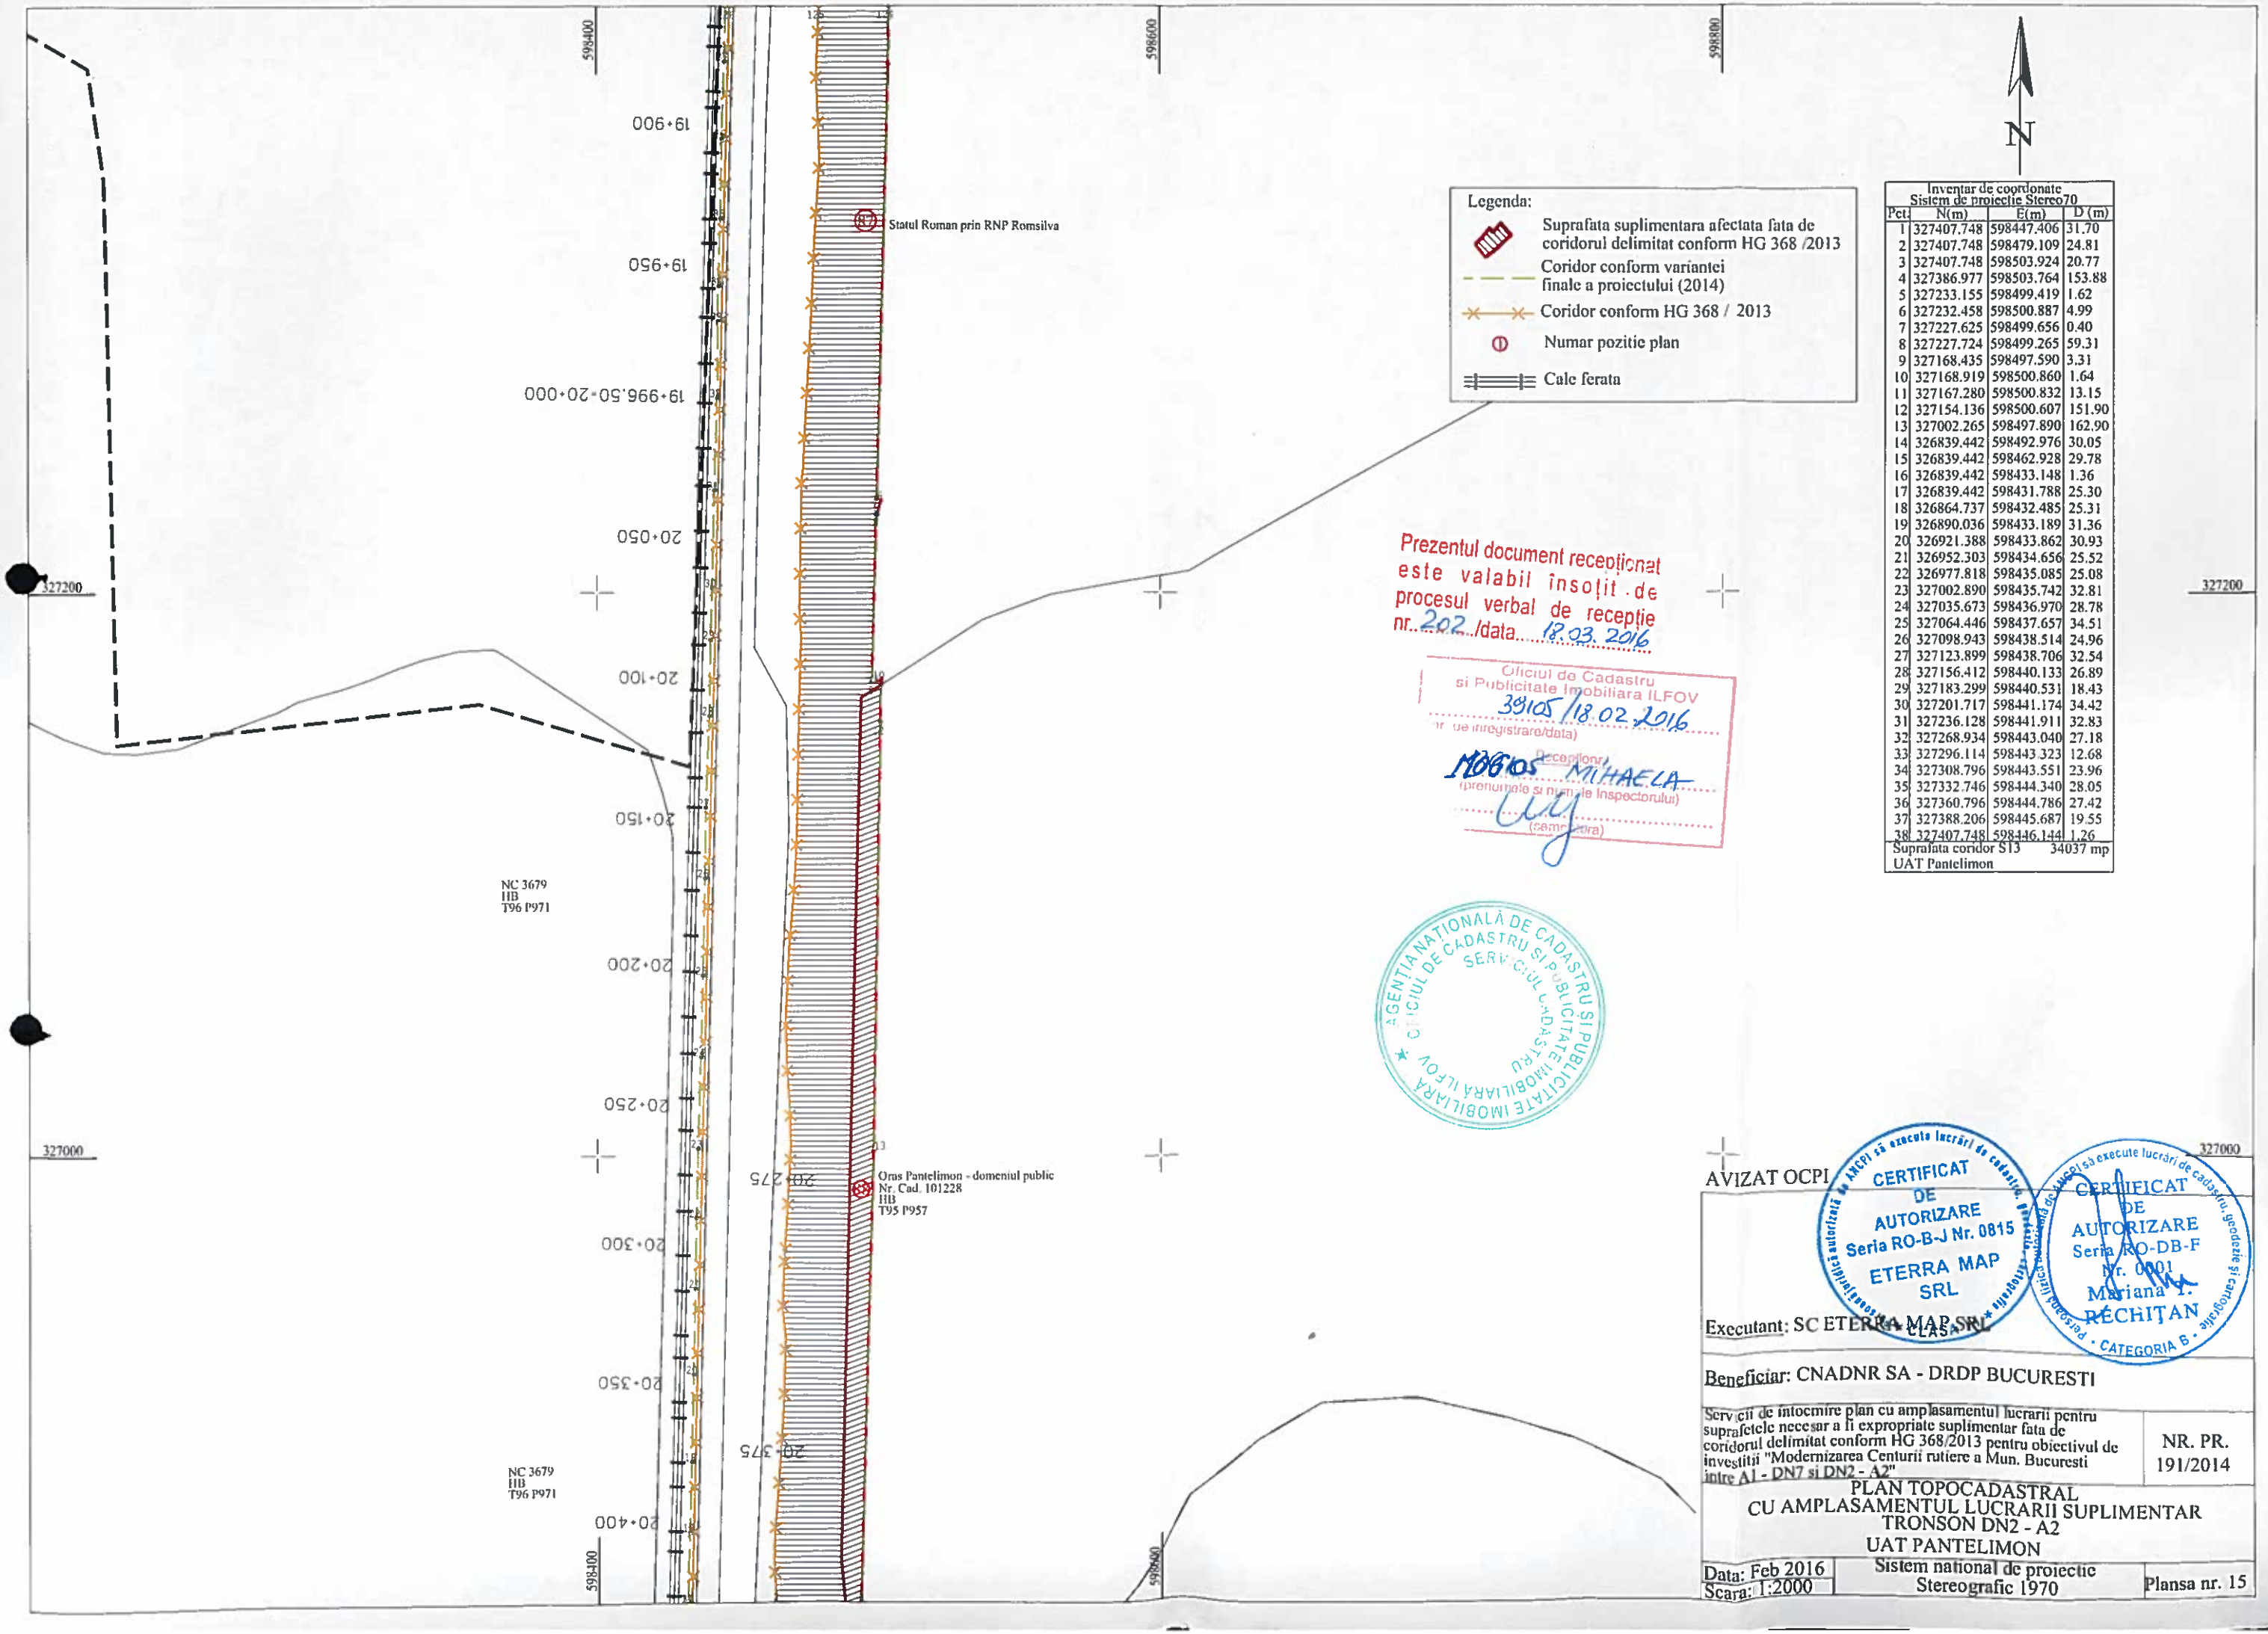


Legenda:

- Suprafata suplimentara afectata fata de coridorul delimitat conform HG 368 /2013
- Coridor conform variantei finale a proiectului (2014)
- Coridor conform HG 368 / 2013
- Numar pozitie plan
- Cale ferata

Inventar de coordonate
Sistem de proiectie Stereo70

Pct.	N(m)	E(m)	D (m)
1	327407.748	598447.406	31.70
2	327407.748	598479.109	24.81
3	327407.748	598503.924	20.77
4	327386.977	598503.764	153.88
5	327233.155	598499.419	1.62
6	327232.458	598500.887	4.99
7	327227.625	598499.656	0.40
8	327227.724	598499.265	59.31
9	327168.435	598497.590	3.31
10	327168.919	598500.860	1.64
11	327167.280	598500.832	13.15
12	327154.136	598500.607	151.90
13	327002.265	598497.890	162.90
14	326839.442	598492.976	30.05
15	326839.442	598462.928	29.78
16	326839.442	598433.148	1.36
17	326839.442	598431.788	25.30
18	326864.737	598432.485	25.31
19	326890.036	598433.189	31.36
20	326921.388	598433.862	30.93
21	326952.303	598434.656	25.52
22	326977.818	598435.085	25.08
23	327002.890	598435.742	32.81
24	327035.673	598436.970	28.78
25	327064.446	598437.657	34.51
26	327098.943	598438.514	24.96
27	327123.899	598438.706	32.54
28	327156.412	598440.133	26.89
29	327183.299	598440.531	18.43
30	327201.717	598441.174	34.42
31	327236.128	598441.911	32.83
32	327268.934	598443.040	27.18
33	327296.114	598443.323	12.68
34	327308.796	598443.551	23.96
35	327332.746	598444.340	28.05
36	327360.796	598444.786	27.42
37	327388.206	598445.687	19.55
38	327407.748	598446.144	1.26

Suprafata coridor S13 34037 mp
UAT Pantelimon

Prezentul document receptionat este valabil insotit de procesul verbal de receptie nr. 202 /data 18.03.2016

Oficiul de Cadastru si Publicitate Imobiliara ILFOV
39105/18.02.2016
(nr. de inregistrare/data)
Receptionat
(prenumele si numele inspectorului)
(semnatura)

AGENTIA NATIONALA DE CADASTRU SI PUBLICITATE IMOBILIARA
OFICIUL DE CADASTRU SI PUBLICITATE IMOBILIARA ILFOV
SERVICIUL CADASTRU

AVIZAT OCPI

CERTIFICAT DE AUTORIZARE Seria RO-B-J Nr. 0815 ETERRA MAP SRL

CERTIFICAT DE AUTORIZARE Seria RO-DB-F Nr. 0001 Mariana I. RECHIȚAN - CATEGORIA B -

Executant: SC ETERRA MAP SRL

Beneficiar: CNADNR SA - DRDP BUCURESTI

Servicii de intocmire plan cu amplasamentul lucrarii pentru suprafetele necesar a fi expropriate suplimentar fata de coridorul delimitat conform HG 368/2013 pentru obiectivul de investitii "Modernizarea Centurii rutiere a Mun. Bucuresti intre A1 - DN7 si DN2 - A2"

NR. PR. 191/2014

PLAN TOPOCADASTRAL
CU AMPLASAMENTUL LUCRARII SUPLIMENTAR
TRONSON DN2 - A2
UAT PANTELIMON

Data: Feb 2016
Scara: 1:2000
Sistem national de proiectie Stereografic 1970
Plansa nr. 15