
Inventar de coordonate Sistem de proiectie Stereo70			
Pct.	N(m)	E(m)	D (m)
1	326839.442	598433.148	29.78
2	326839.442	598462.928	30.05
3	326839.442	598492.976	10.75
4	326828.698	598492.652	31.48
5	326797.326	598489.996	10.00
6	326787.365	598489.112	1.94
7	326787.408	598487.170	17.82
8	326787.800	598469.358	2.37
9	326785.433	598469.198	5.13
10	326780.308	598469.193	6.66
11	326780.302	598475.848	9.13
12	326774.882	598483.192	3.46
13	326772.826	598485.976	22.89
14	326750.835	598492.335	15.09
15	326746.065	598478.022	15.14
16	326737.834	598465.314	1.59
17	326737.486	598463.763	12.48
18	326734.749	598451.583	0.75
19	326734.749	598450.838	8.17
20	326734.749	598442.666	9.14
21	326734.546	598433.524	2.74
22	326734.374	598430.786	1.84
23	326734.259	598428.953	4.12
24	326738.380	598429.016	5.74
25	326744.123	598429.105	9.94
26	326754.058	598429.397	3.37
27	326757.425	598429.532	17.22
28	326774.629	598430.221	24.38
29	326799.002	598430.713	31.18
30	326830.174	598431.533	9.27
31	326839.442	598431.788	1.36
Suprafata coridor S14			5801 mp
UAT Pantelimon			

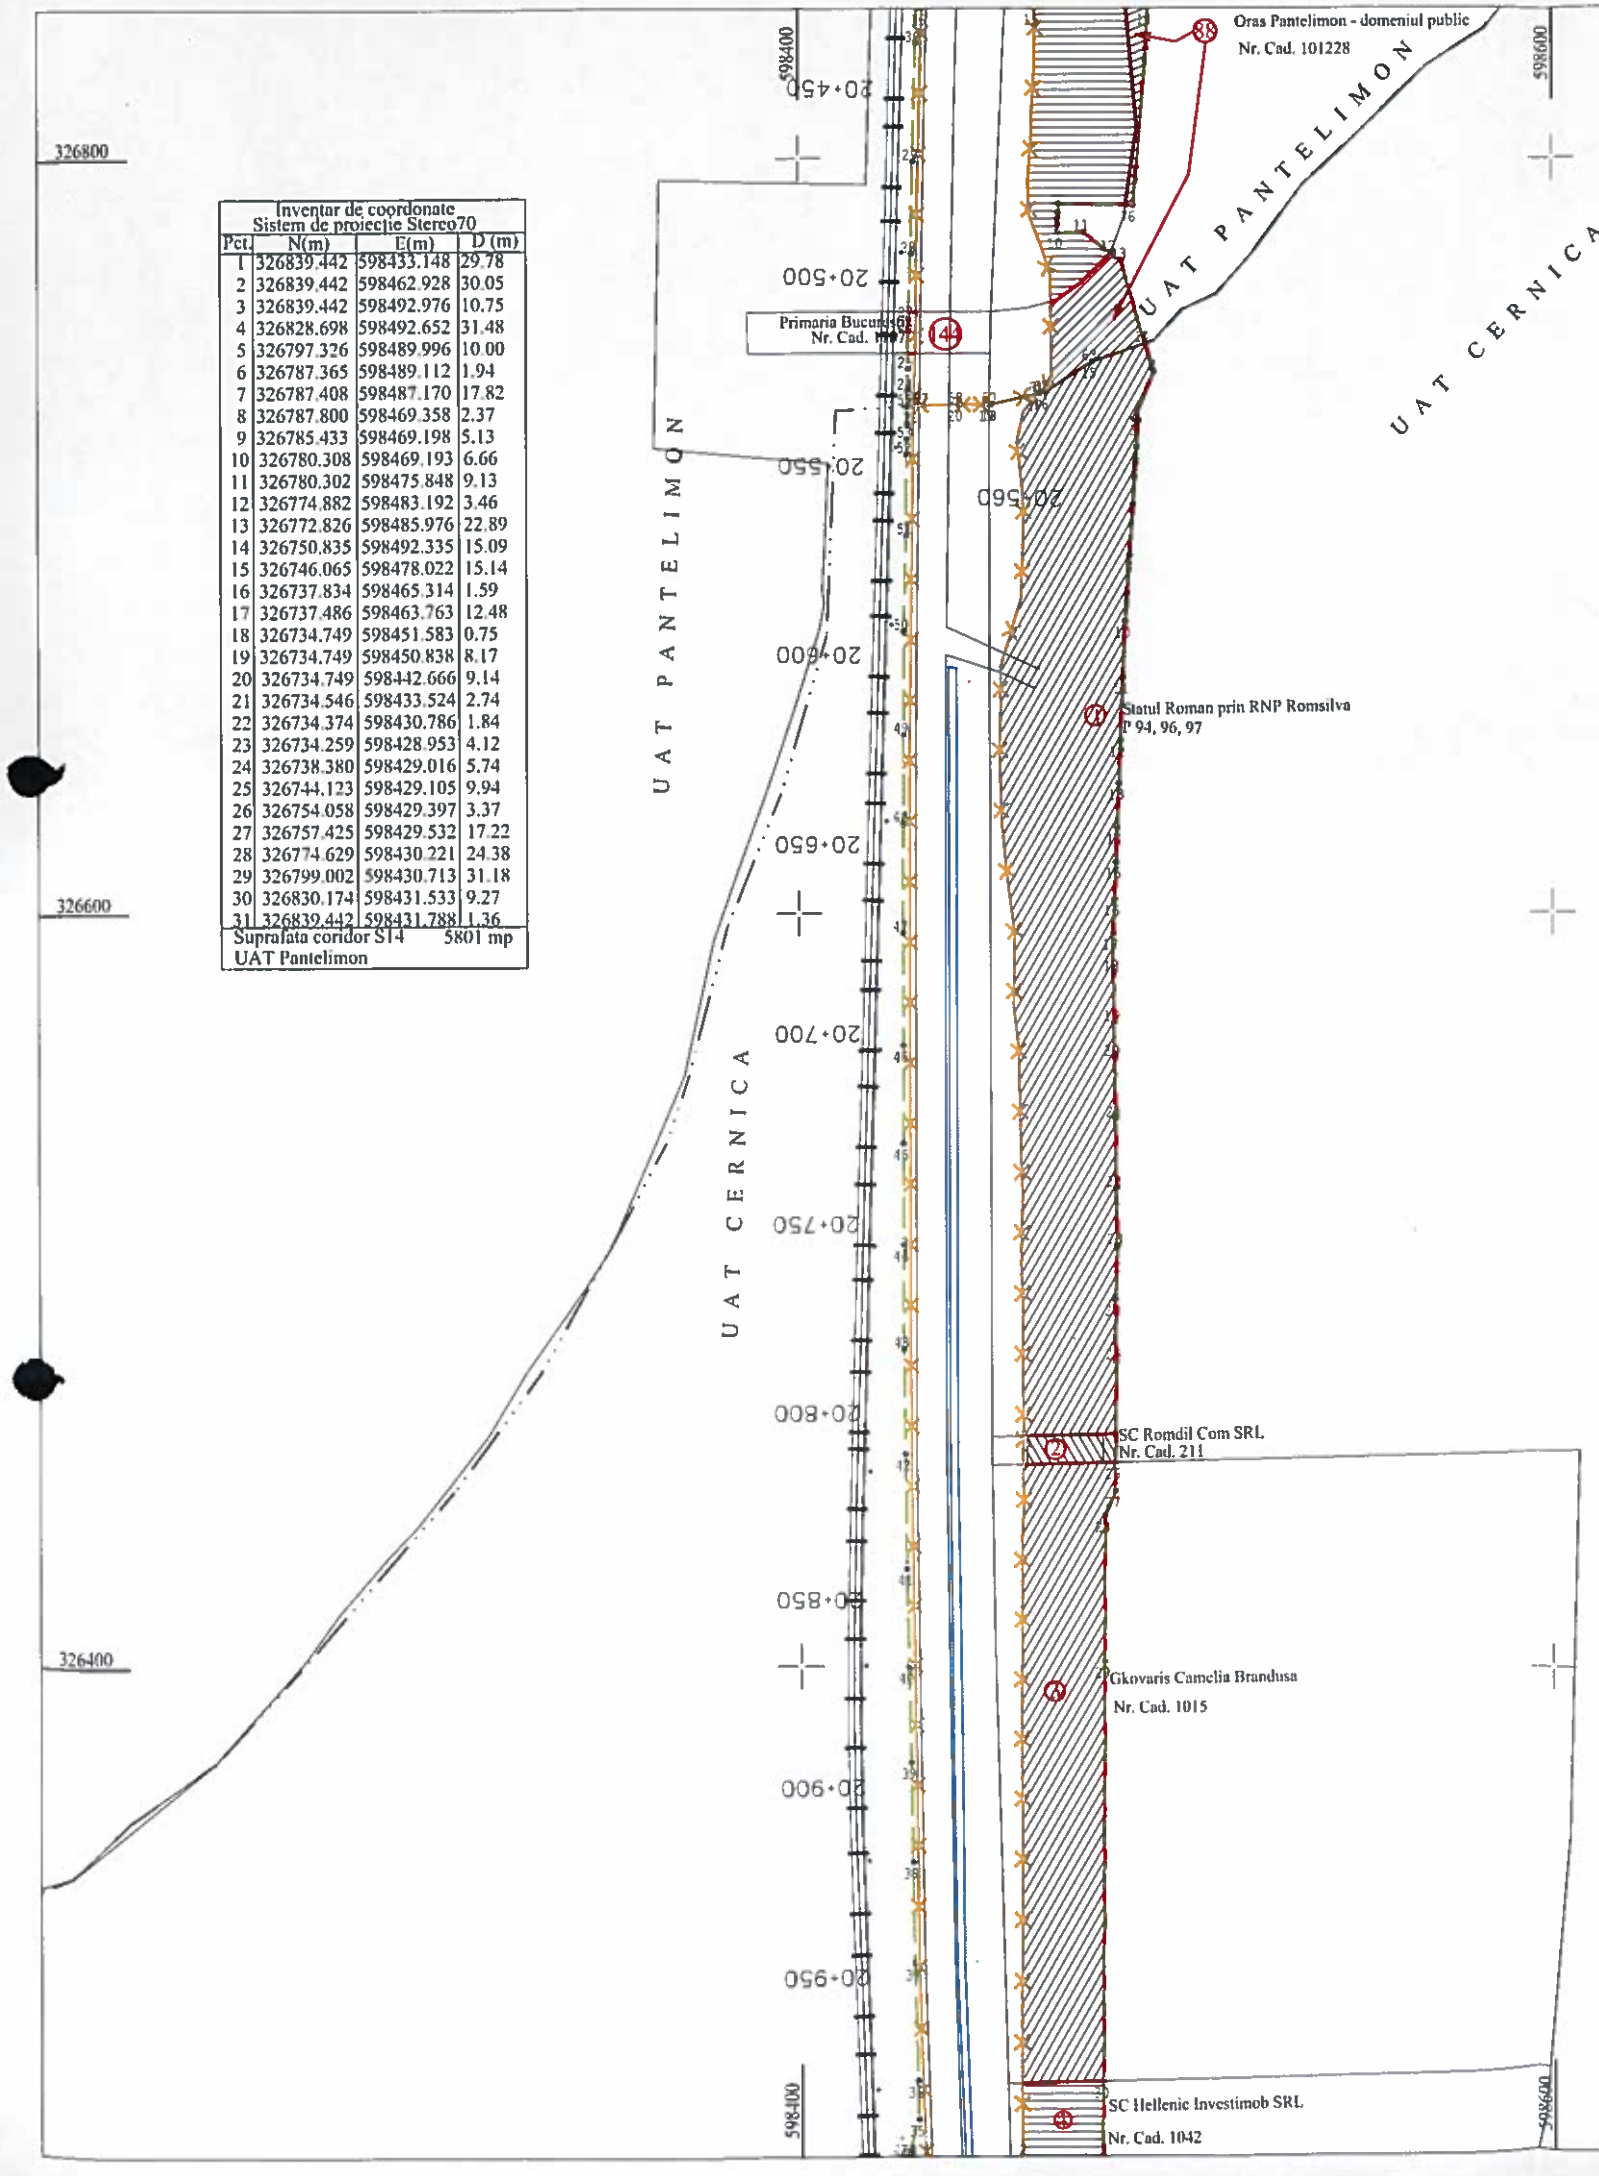

Legenda:

- Suprafata suplimentara afectata fata de coridorul delimitat conform HG 368 /2013
- Coridor conform variantei finale a proiectului (2014)
- Coridor conform HG 368 / 2013
- Numar pozitie plan
- Cale ferata

Prezentul document receptionat este valabil însoțit de procesul verbal de receptie nr. 202 /data 18.03.2016

Oficiul de Cadastru si Publicitate Imobiliara ILFOV
39105 / 18.02.2016
(nr. de inregistrare/data)
Receptionat
MOGOS MIHAELA
(prenumele si numele inspectorului)
(semnatura)

AGENȚIA NAȚIONALĂ DE CADASTRU ȘI PUBLICITATE IMOBILIARĂ
OFICIUL DE CADASTRU ȘI PUBLICITATE IMOBILIARĂ ILFOV
SERVICIUL CADASTRU

Inventar de coordonate Sistem de proiectie Stereo70			
Pct.	N(m)	E(m)	D (m)
1	326750.835	598492.335	7.81
2	326743.334	598494.504	13.62
3	326730.744	598489.295	1.15
4	326730.503	598490.418	7.16
5	326723.361	598489.859	4.41
6	326718.965	598489.531	11.01
7	326707.975	598488.841	13.40
8	326694.603	598487.967	10.06
9	326684.563	598487.262	7.37
10	326677.209	598486.746	14.88
11	326662.350	598486.057	16.86
12	326645.500	598485.389	11.25
13	326634.261	598484.943	11.81
14	326622.460	598484.474	9.03
15	326613.439	598484.116	9.81
16	326603.635	598483.727	9.03
17	326594.608	598483.369	10.40
18	326584.213	598483.482	13.24
19	326570.974	598483.625	9.19
20	326561.785	598483.724	16.23
21	326545.560	598483.899	18.40
22	326527.157	598484.098	15.13
23	326512.030	598484.261	14.27
24	326497.769	598483.715	16.43
25	326481.336	598483.840	26.61
26	326454.727	598483.723	7.52
27	326447.206	598483.690	7.11
28	326440.671	598480.891	38.90
29	326401.769	598480.701	111.09
30	326290.681	598480.132	19.54
31	326271.136	598480.031	21.19
32	326271.136	598458.844	25.66
33	326271.136	598433.181	4.76
34	326271.136	598428.421	10.03
35	326280.830	598431.002	10.02
36	326290.849	598430.854	30.54
37	326321.379	598430.038	26.71
38	326348.090	598429.553	26.40
39	326374.484	598429.074	25.48
40	326399.957	598428.522	26.30
41	326426.256	598428.089	30.77
42	326457.024	598427.864	27.76
43	326484.780	598427.502	27.54
44	326512.321	598427.566	26.80
45	326539.122	598427.559	25.91
46	326565.035	598427.542	29.75
47	326594.786	598427.513	29.02
48	326623.805	598427.638	23.35
49	326647.156	598427.873	27.48
50	326674.639	598427.913	25.33
51	326699.958	598428.595	21.54
52	326721.496	598428.759	4.13
53	326725.625	598428.820	3.72
54	326729.340	598428.877	4.92
55	326734.259	598428.953	1.84
56	326734.374	598430.786	2.74
57	326734.546	598433.524	9.14
58	326734.749	598442.666	8.17
59	326734.749	598450.838	0.75
60	326734.749	598451.583	12.48
61	326737.486	598463.763	1.59
62	326737.834	598465.314	15.14
63	326746.065	598478.022	15.09
Suprafata coridor S1			25812 mp
UAT Cernica			

AVIZAT OCPI

CERTIFICAT DE AUTORIZARE Seria RO-B-J Nr. 0815 ETERRA MAP

CERTIFICAT DE AUTORIZARE Seria RO-DB-F Nr. 0001 Mariana RECHIȚAN

Executant: SC ETERRA MAP SRL

Beneficiar: CNADNR SA - DRDP BUCURESTI

Servicii de intocmire plan cu amplasamentul lucrarii pentru suprafetele necesar a fi expropriate suplimentar fata de coridorul delimitat conform HG 368/2013 pentru obiectivul de investitii "Modernizarea Centurii rutiere a Mun. Bucuresti intre A1 - DN7 si DN2 - A2"	NR. PR. 191/2014
PLAN TOPOCADASTRAL CU AMPLASAMENTUL LUCRARII SUPLIMENTAR TRONSON DN2 - A2 UAT PANTELIMON, UAT CERNICA	
Data: Feb 2016 / Scara: 1:2000 / Sistem national de proiectie Stereografic 1970	Plansa nr. 16