
Inventar de coordonate Sistem de proiectie Stereo70			
Pct	N(m)	E(m)	D (m)
1	325134.525	598515.011	26.73
2	325134.525	598541.737	11.03
3	325134.525	598552.763	2.05
4	325132.473	598552.711	42.39
5	325090.099	598553.706	100.42
6	324989.934	598560.872	32.02
7	324958.021	598563.429	44.83
8	324913.334	598567.010	29.94
9	324883.492	598569.374	7.49
10	324876.026	598569.966	9.44
11	324876.168	598579.406	21.86
12	324854.318	598578.950	3.59
13	324850.731	598578.875	6.90
14	324850.623	598571.978	9.84
15	324840.810	598572.756	28.35
16	324812.728	598576.625	12.20
17	324800.640	598578.290	5.33
18	324795.402	598579.290	7.46
19	324788.091	598580.767	24.08
20	324764.447	598585.339	26.42
21	324739.142	598592.924	32.50
22	324707.535	598600.506	7.06
23	324700.671	598602.153	42.72
24	324658.505	598608.984	2.48
25	324656.045	598608.681	14.79
26	324641.370	598606.868	36.54
27	324645.849	598570.603	2.28
28	324643.575	598570.486	26.18
29	324617.548	598567.676	23.26
30	324594.465	598564.851	12.89
31	324581.821	598562.327	4.14
32	324581.821	598558.191	1.66
33	324580.156	598558.191	3.60
34	324576.557	598558.191	3.09
35	324576.557	598561.276	1.54
36	324575.043	598560.974	8.88
37	324566.219	598560.014	4.25
38	324566.219	598555.768	24.26
39	324566.219	598531.511	1.52
40	324566.219	598529.988	13.08
41	324579.175	598531.794	19.62
42	324598.598	598534.606	22.41
43	324620.913	598536.654	25.22
44	324646.029	598538.940	24.57
45	324670.556	598540.405	26.49
46	324696.954	598542.550	22.29
47	324719.245	598542.799	26.72
48	324745.950	598541.838	27.55
49	324773.430	598539.817	25.68
50	324799.026	598537.789	31.52
51	324830.443	598535.197	27.52
52	324857.871	598532.988	24.20
53	324881.999	598531.063	32.83
54	324914.731	598528.508	26.57
55	324941.222	598526.461	30.82
56	324971.935	598523.857	21.59
57	324993.477	598522.371	33.97
58	325027.347	598519.827	25.78
59	325053.048	598517.870	27.33
60	325080.298	598515.727	29.30
61	325109.523	598513.646	25.00
62	325134.525	598513.319	1.69
Suprafata coridor S4			24101 mp
UAT Cernica			

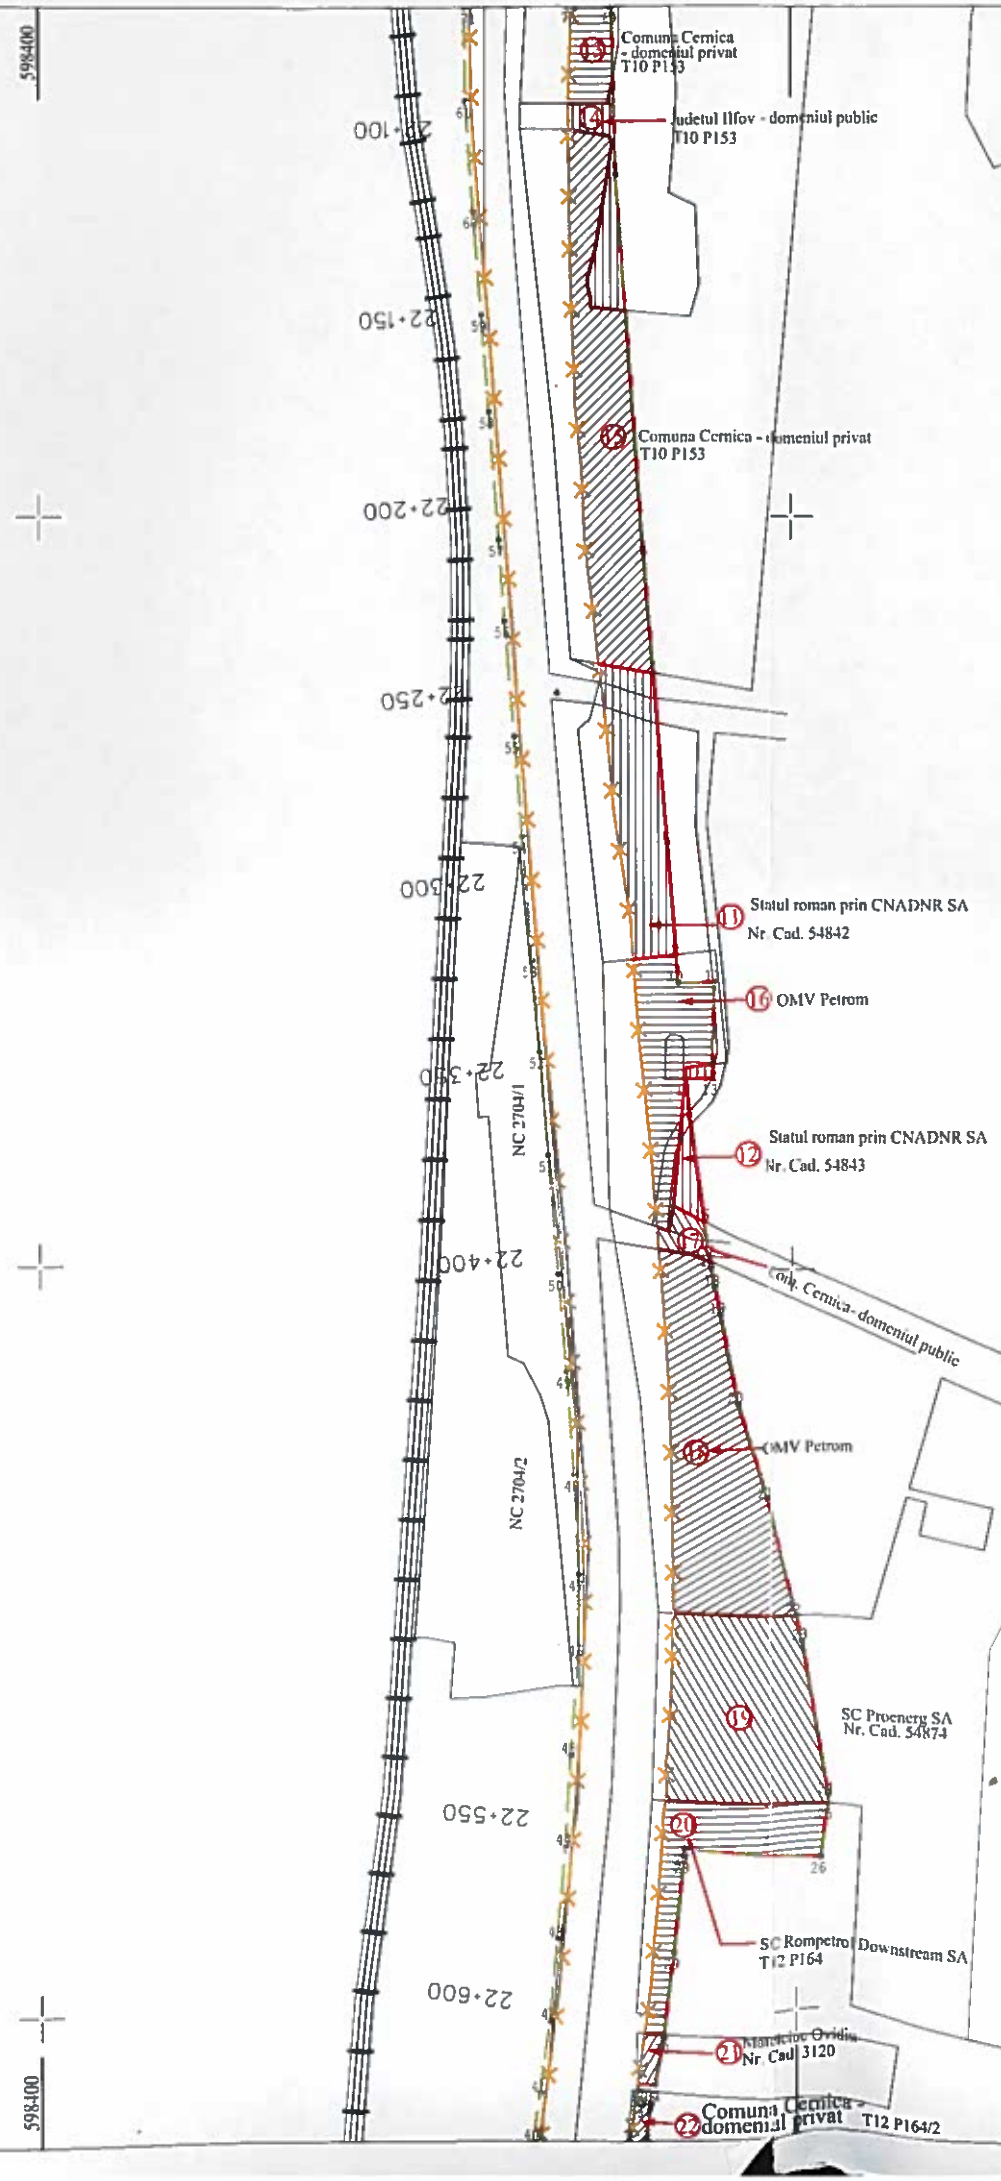

Legenda:

- Suprafata suplimentara afectata fata de coridorul delimitat conform HG 368 /2013
- Coridor conform variantei finale a proiectului (2014)
- Coridor conform HG 368 / 2013
- Numar pozitie plan
- Cale ferata

N

Prezentul document receptionat este valabil însoțit de procesul verbal de receptie nr. 202 /data 18.03.2016
Oficiul de Cadastru si Publicitate Imobiliara ILFOV
39105 / 18.02.2016
(nr. de inregistrare/data)
MOGOȘ MIHAELA
(prenumele si numele inspectorului)

AGENȚIA NAȚIONALĂ DE CADASTRU ȘI PUBLICITATE IMOBILIARĂ OFICIUL DE CADASTRU ȘI PUBLICITATE IMOBILIARĂ ILFOV SERVICIUL CADASTRU

AVIZAT OCPI

CERTIFICAT DE AUTORIZARE Seria RO-B-J Nr. 0815 ETERRA MAP SRL

CERTIFICAT DE AUTORIZARE Seria RO-DB-F Nr. 0009 Mariana I. RECHIȚAN

Executant: SC ETERRA MAP SRL

Beneficiar: CNADNR SA - DRDP BUCURESTI

Servicii de intocmire plan cu amplasamentul lucrarii pentru suprafetele necesar a fi expropriate suplimentar fata de coridorul delimitat conform HG 368/2013 pentru obiectivul de investitii "Modernizarea Centurii rutiere a Mun. Bucuresti intre A1 - DN7 si DN2 - A2"

NR. PR. 191/2014

PLAN TOPOCADASTRAL
CU AMPLASAMENTUL LUCRARII SUPLIMENTAR
TRONSON DN2 - A2
UAT CERNICA

Data: Feb 2016 | Sistem national de proiectie Stereografic 1970 | Plansa nr. 19
Scara: 1:2000