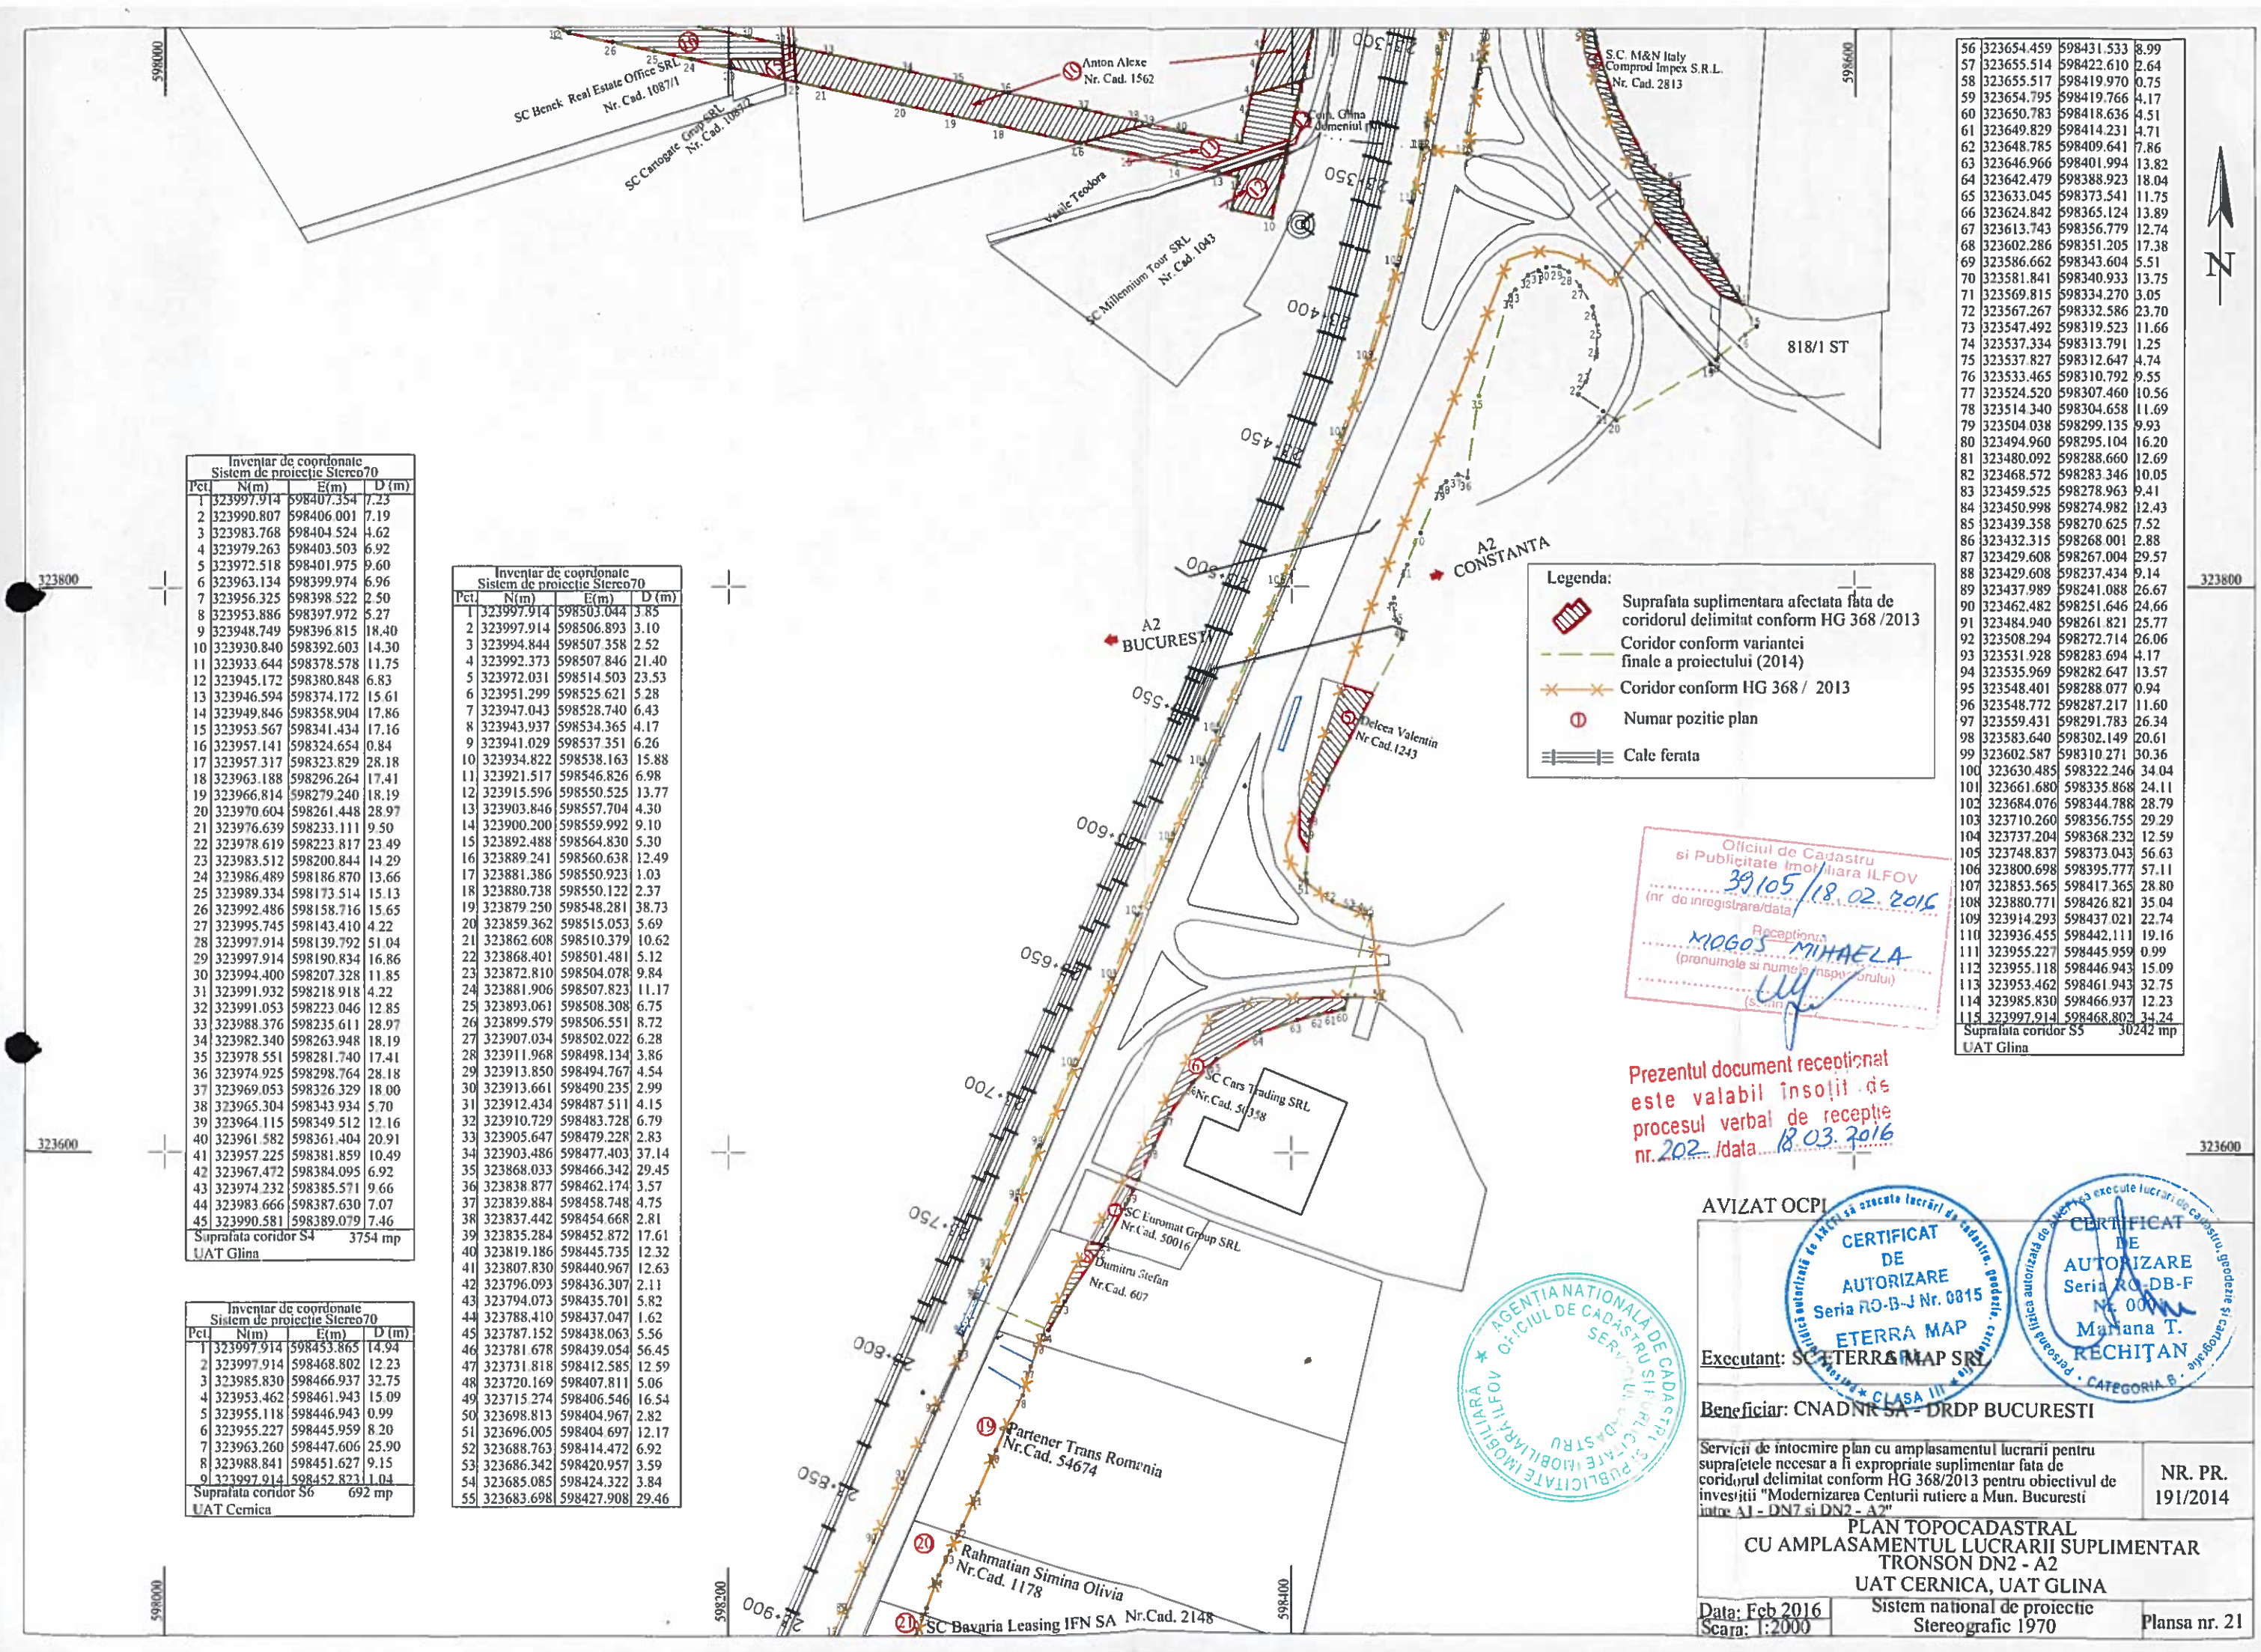


Inventar de coordonate Sistem de proiectie Stereo70			
Pct.	N(m)	E(m)	D (m)
1	323997.914	598407.354	7.23
2	323990.807	598406.001	7.19
3	323983.768	598404.524	4.62
4	323979.263	598403.503	6.92
5	323972.518	598401.975	9.60
6	323963.134	598399.974	6.96
7	323956.325	598398.522	2.50
8	323953.886	598397.972	5.27
9	323948.749	598396.815	18.40
10	323930.840	598392.603	14.30
11	323933.644	598378.578	11.75
12	323945.172	598380.848	6.83
13	323946.594	598374.172	15.61
14	323949.846	598358.904	17.86
15	323953.567	598341.434	17.16
16	323957.141	598324.654	0.84
17	323957.317	598323.829	28.18
18	323963.188	598296.264	17.41
19	323966.814	598279.240	18.19
20	323970.604	598261.448	28.97
21	323976.639	598233.111	9.50
22	323978.619	598223.817	23.49
23	323983.512	598200.844	14.29
24	323986.489	598186.870	13.66
25	323989.334	598173.514	15.13
26	323992.486	598158.716	15.65
27	323995.745	598143.410	4.22
28	323997.914	598139.792	51.04
29	323997.914	598190.834	16.86
30	323994.400	598207.328	11.85
31	323991.932	598218.918	4.22
32	323991.053	598223.046	12.85
33	323988.376	598235.611	28.97
34	323982.340	598263.948	18.19
35	323978.551	598281.740	17.41
36	323974.925	598298.764	28.18
37	323969.053	598326.329	18.00
38	323965.304	598343.934	5.70
39	323964.115	598349.512	12.16
40	323961.582	598361.404	20.91
41	323957.225	598381.859	10.49
42	323967.472	598384.095	6.92
43	323974.232	598385.571	9.66
44	323983.666	598387.630	7.07
45	323990.581	598389.079	7.46
Suprafata coridor S4			3754 mp
UAT Glina			

Inventar de coordonate Sistem de proiectie Stereo70			
Pct.	N(m)	E(m)	D (m)
1	323997.914	598503.044	3.85
2	323997.914	598506.893	3.10
3	323994.844	598507.358	2.52
4	323992.373	598507.846	21.40
5	323972.031	598514.503	23.53
6	323951.299	598525.621	5.28
7	323947.043	598528.740	6.43
8	323943.937	598534.365	4.17
9	323941.029	598537.351	6.26
10	323934.822	598538.163	15.88
11	323921.517	598546.826	6.98
12	323915.596	598550.525	13.77
13	323903.846	598557.704	4.30
14	323900.200	598559.992	9.10
15	323892.488	598564.830	5.30
16	323889.241	598560.638	12.49
17	323881.386	598550.923	1.03
18	323880.738	598550.122	2.37
19	323879.250	598548.281	38.73
20	323859.362	598515.053	5.69
21	323862.608	598510.379	10.62
22	323868.401	598501.481	5.12
23	323872.810	598504.078	9.84
24	323881.906	598507.823	11.17
25	323893.061	598508.308	6.75
26	323899.579	598506.551	8.72
27	323907.034	598502.022	6.28
28	323911.968	598498.134	3.86
29	323913.850	598494.767	4.54
30	323913.661	598490.235	2.99
31	323912.434	598487.511	4.15
32	323910.729	598483.728	6.79
33	323905.647	598479.228	2.83
34	323903.486	598477.403	37.14
35	323868.033	598466.342	29.45
36	323838.877	598462.174	3.57
37	323839.884	598458.748	4.75
38	323837.442	598454.668	2.81
39	323835.284	598452.872	17.61
40	323819.186	598445.735	12.32
41	323807.830	598440.967	12.63
42	323796.093	598436.307	2.11
43	323794.073	598435.701	5.82
44	323788.410	598437.047	1.62
45	323787.152	598438.063	5.56
46	323781.678	598439.054	56.45
47	323731.818	598412.585	12.59
48	323720.169	598407.811	5.06
49	323715.274	598406.546	16.54
50	323698.813	598404.967	2.82
51	323696.005	598404.697	12.17
52	323688.763	598414.472	6.92
53	323686.342	598420.957	3.59
54	323685.085	598424.322	3.84
55	323683.698	598427.908	29.46

Inventar de coordonate Sistem de proiectie Stereo70			
Pct.	N(m)	E(m)	D (m)
1	323997.914	598453.865	14.94
2	323997.914	598468.802	12.23
3	323985.830	598466.937	32.75
4	323953.462	598461.943	15.09
5	323955.118	598446.943	0.99
6	323955.227	598445.959	8.20
7	323963.260	598447.606	25.90
8	323988.841	598451.627	9.15
9	323997.914	598452.823	1.04
Suprafata coridor S6			692 mp
UAT Cernica			

Inventar de coordonate Sistem de proiectie Stereo70			
Pct.	N(m)	E(m)	D (m)
56	323654.459	598431.533	8.99
57	323655.514	598422.610	2.64
58	323655.517	598419.970	0.75
59	323654.795	598419.766	4.17
60	323650.783	598418.636	4.51
61	323649.829	598414.231	4.71
62	323648.785	598409.641	7.86
63	323646.966	598401.994	13.82
64	323642.479	598388.923	18.04
65	323633.045	598373.541	11.75
66	323624.842	598365.124	13.89
67	323613.743	598356.779	12.74
68	323602.286	598351.205	17.38
69	323586.662	598343.604	5.51
70	323581.841	598340.933	13.75
71	323569.815	598334.270	3.05
72	323567.267	598332.586	23.70
73	323547.492	598319.523	11.66
74	323537.334	598313.791	1.25
75	323537.827	598312.647	4.74
76	323533.465	598310.792	9.55
77	323524.520	598307.460	10.56
78	323514.340	598304.658	11.69
79	323504.038	598299.135	9.93
80	323494.960	598295.104	16.20
81	323480.092	598288.660	12.69
82	323468.572	598283.346	10.05
83	323459.525	598278.963	9.41
84	323450.998	598274.982	12.43
85	323439.358	598270.625	7.52
86	323432.315	598268.001	2.88
87	323429.608	598267.004	29.57
88	323429.608	598237.434	9.14
89	323437.989	598241.088	26.67
90	323462.482	598251.646	24.66
91	323484.940	598261.821	25.77
92	323508.294	598272.714	26.06
93	323531.928	598283.694	4.17
94	323535.969	598282.647	13.57
95	323548.401	598288.077	0.94
96	323548.772	598287.217	11.60
97	323559.431	598291.783	26.34
98	323583.640	598302.149	20.61
99	323602.587	598310.271	30.36
100	323630.485	598322.246	34.04
101	323661.680	598335.868	24.11
102	323684.076	598344.788	28.79
103	323710.260	598356.755	29.29
104	323737.204	598368.232	12.59
105	323748.837	598373.043	56.63
106	323800.698	598395.777	57.11
107	323853.565	598417.365	28.80
108	323880.771	598426.821	35.04
109	323914.293	598437.021	22.74
110	323936.455	598442.111	19.16
111	323955.227	598445.959	0.99
112	323955.118	598446.943	15.09
113	323953.462	598461.943	32.75
114	323985.830	598466.937	12.23
115	323997.914	598468.802	34.24
Suprafata coridor S5			30242 mp
UAT Glina			

Legenda:
- Suprafata suplimentara afectata fata de coridorul delimitat conform HG 368 /2013
- Coridor conform variantei finale a proiectului (2014)
- Coridor conform HG 368 / 2013
- Numar pozitie plan
- Cale ferata

Oficiul de Cadastru si Publicitate Imobiliara ILFOV
(nr. de inregistrare/data) 39105/18.02.2016
Receptionat
(pronumele si numele inspectorului)
MOGOS MIHAELA
(semnatura)

Prezentul document receptionat este valabil insotit de procesul verbal de receptie nr. 202 /data 18.03.2016

AVIZAT OCPI

CERTIFICAT DE AUTORIZARE Seria RO-B-J Nr. 0815 ETERRA MAP CLASA III

CERTIFICAT DE AUTORIZARE Seria RO-DB-F Nr. 0004 Mariana T. RECHIȚAN CATEGORIA B

AGENȚIA NAȚIONALĂ DE CADASTRU ȘI PUBLICITATE IMOBILIARĂ OFICIUL DE CADASTRU ȘI PUBLICITATE IMOBILIARĂ ILFOV

Executant: SC ETERRA MAP SRL

Beneficiar: CNADNR SA - DRDP BUCURESTI

Servicii de intocmire plan cu amplasamentul lucrarii pentru suprafetele necesar a fi expropriate suplimentar fata de coridorul delimitat conform HG 368/2013 pentru obiectivul de investitii "Modernizarea Centurii rutiere a Mun. Bucuresti intre A1 - DN7 si DN2 - A2"

NR. PR. 191/2014

PLAN TOPOCADASTRAL
CU AMPLASAMENTUL LUCRARII SUPLIMENTAR
TRONSON DN2 - A2
UAT CERNICA, UAT GLINA

Data: Feb 2016 | Sistem national de proiectie Stereografic 1970 | Plansa nr. 21

Scara: 1:2000