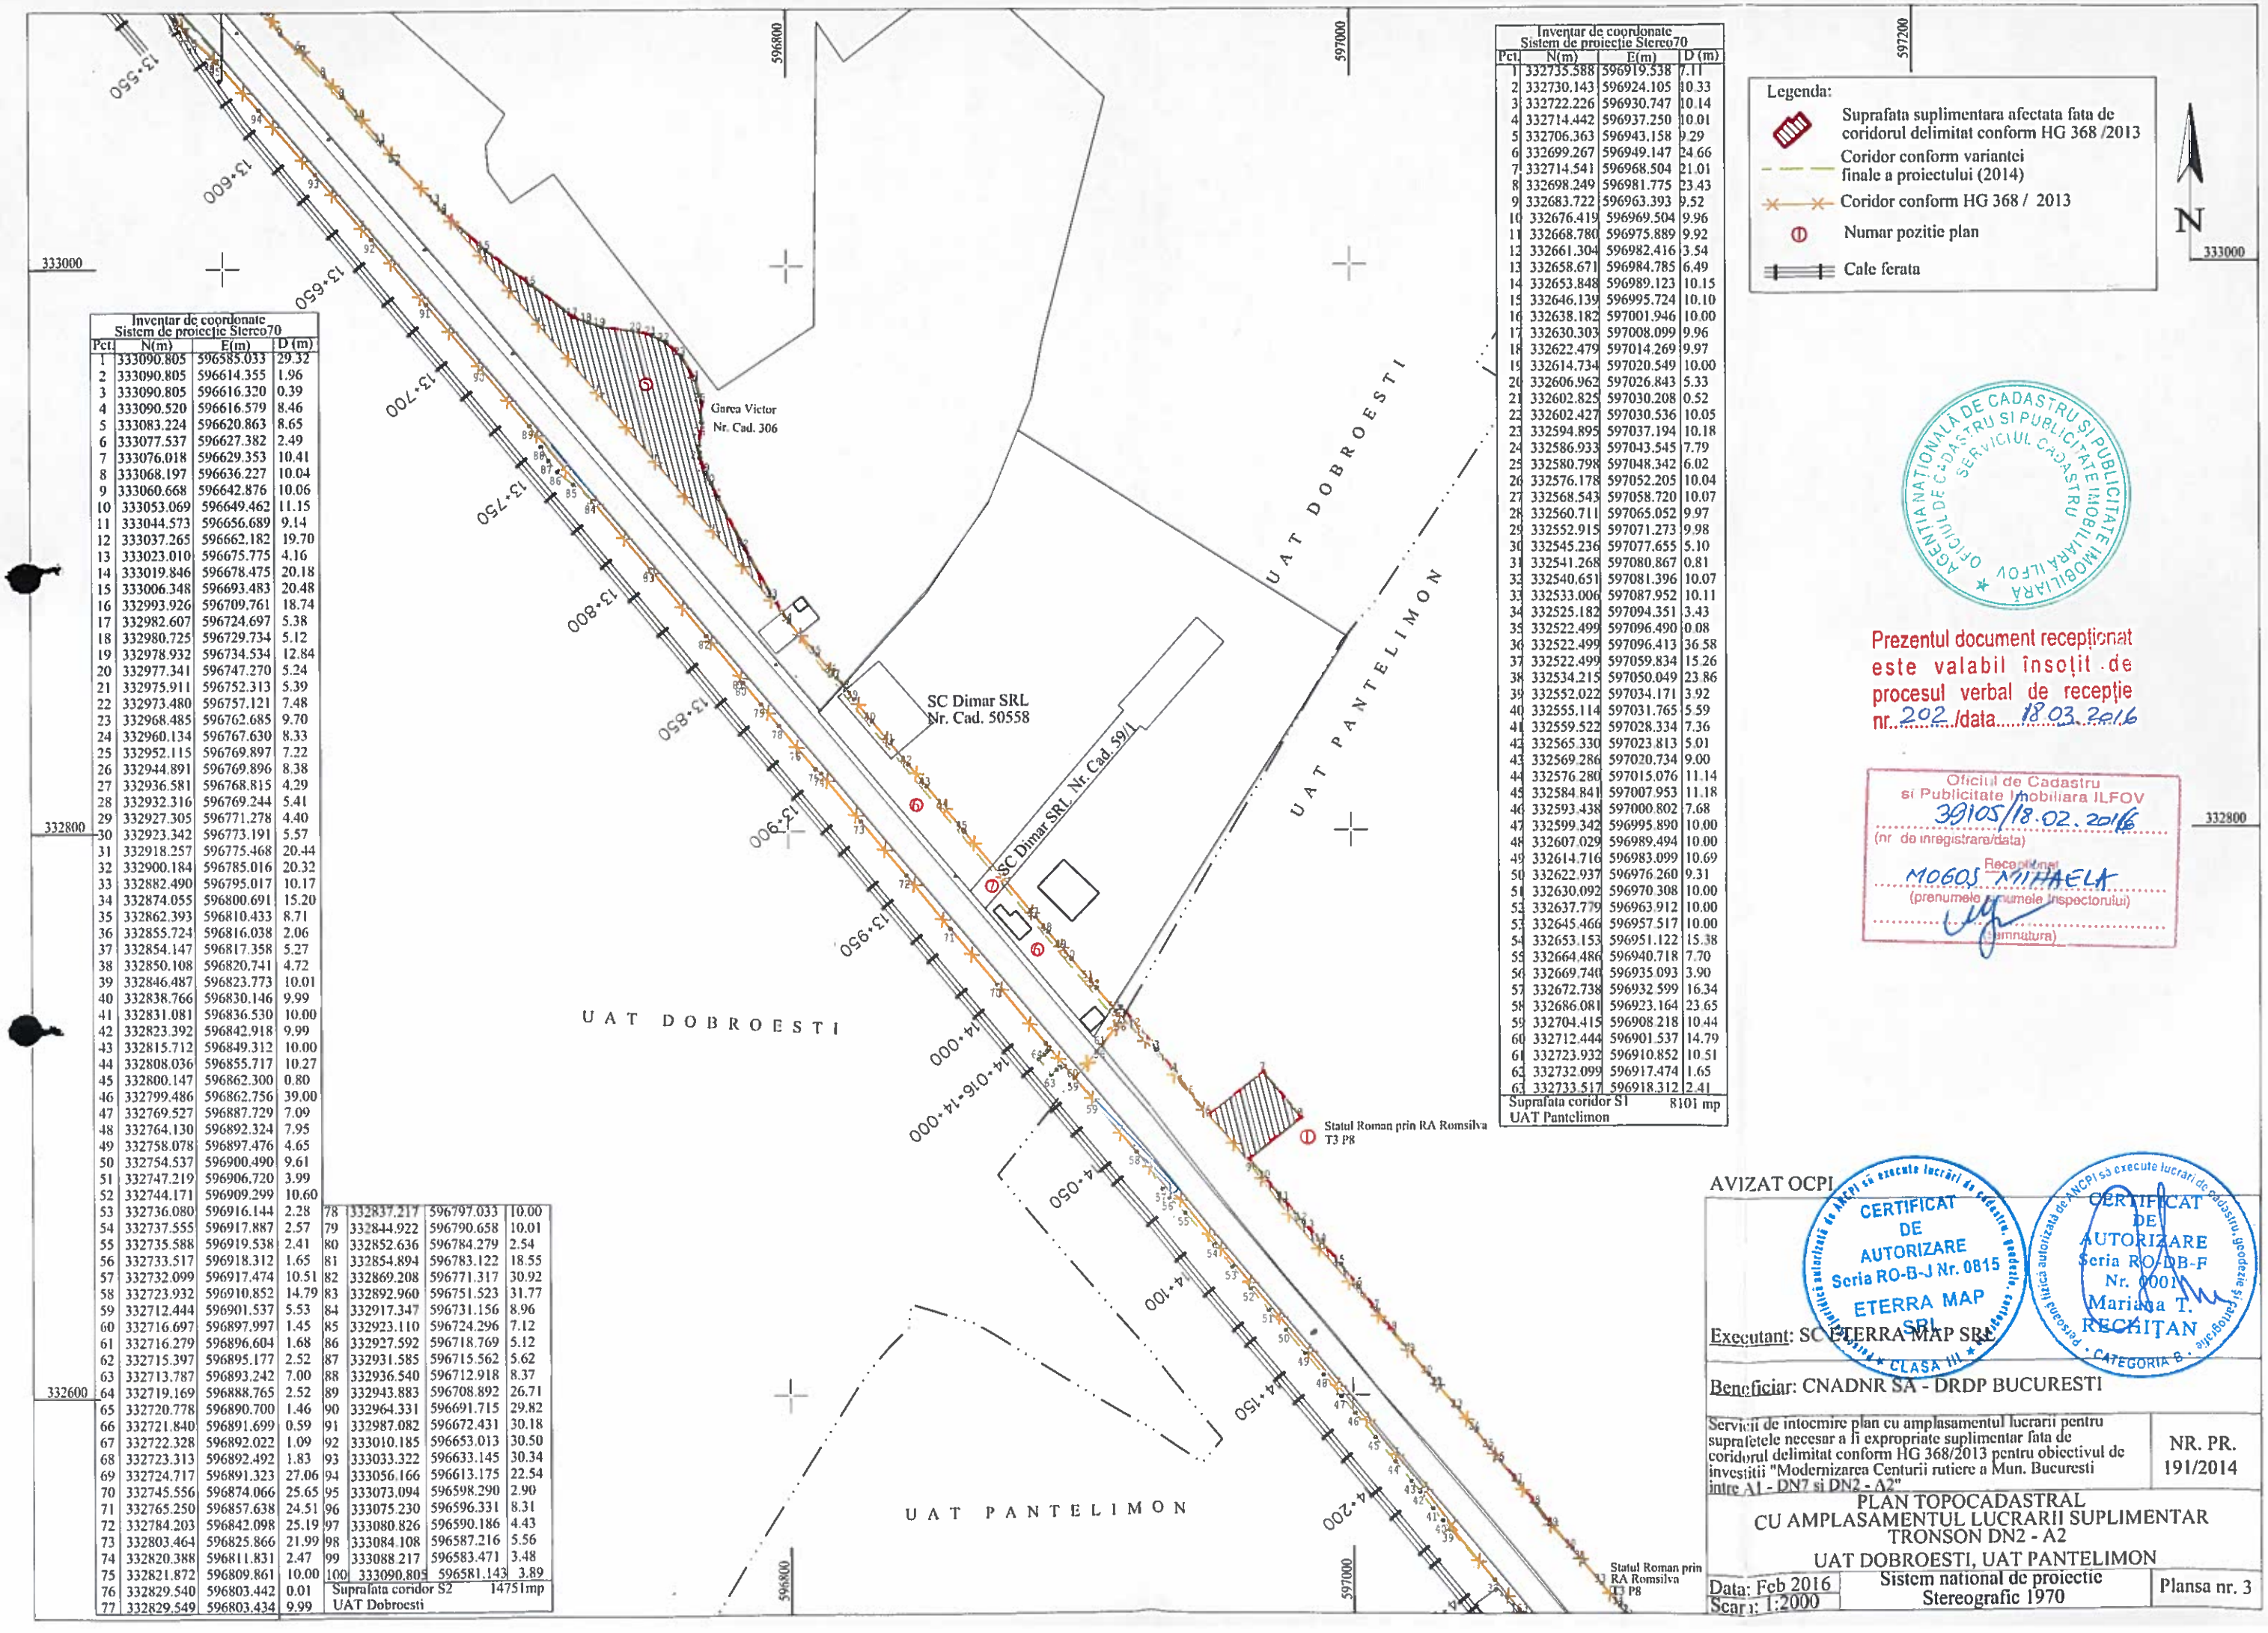


Legenda:

- Suprafata suplimentara afectata fata de coridorul delimitat conform HG 368 /2013
- Coridor conform variantei finale a proiectului (2014)
- Coridor conform HG 368 / 2013
- Numar pozitie plan
- Cale ferata

Inventar de coordonate
Sistem de proiectie Stereo70

Pct.	N(m)	E(m)	D (m)
1	333090.805	596585.033	29.32
2	333090.805	596614.355	1.96
3	333090.805	596616.320	0.39
4	333090.520	596616.579	8.46
5	333083.224	596620.863	8.65
6	333077.537	596627.382	2.49
7	333076.018	596629.353	10.41
8	333068.197	596636.227	10.04
9	333060.668	596642.876	10.06
10	333053.069	596649.462	11.15
11	333044.573	596656.689	9.14
12	333037.265	596662.182	19.70
13	333023.010	596675.775	4.16
14	333019.846	596678.475	20.18
15	333006.348	596693.483	20.48
16	332993.926	596709.761	18.74
17	332982.607	596724.697	5.38
18	332980.725	596729.734	5.12
19	332978.932	596734.534	12.84
20	332977.341	596747.270	5.24
21	332975.911	596752.313	5.39
22	332973.480	596757.121	7.48
23	332968.485	596762.685	9.70
24	332960.134	596767.630	8.33
25	332952.115	596769.897	7.22
26	332944.891	596769.896	8.38
27	332936.581	596768.815	4.29
28	332932.316	596769.244	5.41
29	332927.305	596771.278	4.40
30	332923.342	596773.191	5.57
31	332918.257	596775.468	20.44
32	332900.184	596785.016	20.32
33	332882.490	596795.017	10.17
34	332874.055	596800.691	15.20
35	332862.393	596810.433	8.71
36	332855.724	596816.038	2.06
37	332854.147	596817.358	5.27
38	332850.108	596820.741	4.72
39	332846.487	596823.773	10.01
40	332838.766	596830.146	9.99
41	332831.081	596836.530	10.00
42	332823.392	596842.918	9.99
43	332815.712	596849.312	10.00
44	332808.036	596855.717	10.27
45	332800.147	596862.300	0.80
46	332799.486	596862.756	39.00
47	332769.527	596887.729	7.09
48	332764.130	596892.324	7.95
49	332758.078	596897.476	4.65
50	332754.537	596900.490	9.61
51	332747.219	596906.720	3.99
52	332744.171	596909.299	10.60
53	332736.080	596916.144	2.28
54	332737.555	596917.887	2.57
55	332735.588	596919.538	2.41
56	332733.517	596918.312	1.65
57	332732.099	596917.474	10.51
58	332723.932	596910.852	14.79
59	332712.444	596901.537	5.53
60	332716.697	596897.997	1.45
61	332716.279	596896.604	1.68
62	332715.397	596895.177	2.52
63	332713.787	596893.242	7.00
64	332719.169	596888.765	2.52
65	332720.778	596890.700	1.46
66	332721.840	596891.699	0.59
67	332722.328	596892.022	1.09
68	332723.313	596892.492	1.83
69	332724.717	596891.323	27.06
70	332745.556	596874.066	25.65
71	332765.250	596857.638	24.51
72	332784.203	596842.098	25.19
73	332803.464	596825.866	21.99
74	332820.388	596811.831	2.47
75	332821.872	596809.861	10.00
76	332829.540	596803.442	0.01
77	332829.549	596803.434	9.99
78	332837.217	596797.033	10.00
79	332844.922	596790.658	10.01
80	332852.636	596784.279	2.54
81	332854.894	596783.122	18.55
82	332869.208	596771.317	30.92
83	332892.960	596751.523	31.77
84	332917.347	596731.156	8.96
85	332923.110	596724.296	7.12
86	332927.592	596718.769	5.12
87	332931.585	596715.562	5.62
88	332936.540	596712.918	8.37
89	332943.883	596708.892	26.71
90	332964.331	596691.715	29.82
91	332987.082	596672.431	30.18
92	333010.185	596653.013	30.50
93	333033.322	596633.145	30.34
94	333056.166	596613.175	22.54
95	333073.094	596598.290	2.90
96	333075.230	596596.331	8.31
97	333080.826	596590.186	4.43
98	333084.108	596587.216	5.56
99	333088.217	596583.471	3.48
100	333090.805	596581.143	3.89

Suprafata coridor S2 14751mp
UAT Dobroesti

Inventar de coordonate
Sistem de proiectie Stereo70

Pct.	N(m)	E(m)	D (m)
1	332735.588	596919.538	7.11
2	332730.143	596924.105	10.33
3	332722.226	596930.747	10.14
4	332714.442	596937.250	10.01
5	332706.363	596943.158	9.29
6	332699.267	596949.147	24.66
7	332714.541	596968.504	21.01
8	332698.249	596981.775	23.43
9	332683.722	596963.393	9.52
10	332676.419	596969.504	9.96
11	332668.780	596975.889	9.92
12	332661.304	596982.416	3.54
13	332658.671	596984.785	6.49
14	332653.848	596989.123	10.15
15	332646.139	596995.724	10.10
16	332638.182	597001.946	10.00
17	332630.303	597008.099	9.96
18	332622.479	597014.269	9.97
19	332614.734	597020.549	10.00
20	332606.962	597026.843	5.33
21	332602.825	597030.208	0.52
22	332602.427	597030.536	10.05
23	332594.895	597037.194	10.18
24	332586.933	597043.545	7.79
25	332580.798	597048.342	6.02
26	332576.178	597052.205	10.04
27	332568.543	597058.720	10.07
28	332560.711	597065.052	9.97
29	332552.915	597071.273	9.98
30	332545.236	597077.655	5.10
31	332541.268	597080.867	0.81
32	332540.651	597081.396	10.07
33	332533.006	597087.952	10.11
34	332525.182	597094.351	3.43
35	332522.499	597096.490	0.08
36	332522.499	597096.413	36.58
37	332522.499	597059.834	15.26
38	332534.215	597050.049	23.86
39	332552.022	597034.171	3.92
40	332555.114	597031.765	5.59
41	332559.522	597028.334	7.36
42	332565.330	597023.813	5.01
43	332569.286	597020.734	9.00
44	332576.280	597015.076	11.14
45	332584.841	597007.953	11.18
46	332593.438	597000.802	7.68
47	332599.342	596995.890	10.00
48	332607.029	596989.494	10.00
49	332614.716	596983.099	10.69
50	332622.937	596976.260	9.31
51	332630.092	596970.308	10.00
52	332637.779	596963.912	10.00
53	332645.466	596957.517	10.00
54	332653.153	596951.122	15.38
55	332664.486	596940.718	7.70
56	332669.740	596935.093	3.90
57	332672.738	596932.599	16.34
58	332686.081	596923.164	23.65
59	332704.415	596908.218	10.44
60	332712.444	596901.537	14.79
61	332723.932	596910.852	10.51
62	332732.099	596917.474	1.65
63	332733.517	596918.312	2.41

Suprafata coridor S1 8101 mp
UAT Pantelimon

AGENTIA NATIONALĂ DE CADASTRU ȘI PUBLICITATE IMOBILIARĂ ILFOV
OFICIUL DE CADASTRU ȘI PUBLICITATE IMOBILIARĂ
SERVICIUL CADASTRU

Prezentul document receptionat este valabil însoțit de procesul verbal de recepție nr. 202 /data 18.03.2016

Oficiul de Cadastru si Publicitate Imobiliara ILFOV
39105/18.02.2016
(nr. de inregistrare/data)
Recepționat
MOGOȘ MIHAELA
(prenumele și numele inspectorului)
(semnătura)

AVIZAT OCPI

CERTIFICAT DE AUTORIZARE Seria RO-B-J Nr. 0815 ETERRA MAP SRL
CERTIFICAT DE AUTORIZARE Seria RO-DB-F Nr. 0001 Mariana T. RECHITAN

Executant: SC ETERRA MAP SRL

Beneficiar: CNADNR SA - DRDP BUCURESTI

Servicii de intocmire plan cu amplasamentul lucrarii pentru suprafetele necesar a fi expropriate suplimentar fata de coridorul delimitat conform HG 368/2013 pentru obiectivul de investitii "Modernizarea Centurii rutiere a Mun. Bucuresti intre A1 - DN7 si DN2 - A2"

NR. PR. 191/2014

PLAN TOPOCADASTRAL
CU AMPLASAMENTUL LUCRARII SUPLIMENTAR
TRONSON DN2 - A2
UAT DOBROESTI, UAT PANTELIMON

Data: Feb 2016
Scara: 1:2000
Sistem national de proiectie Stereografic 1970
Plansa nr. 3