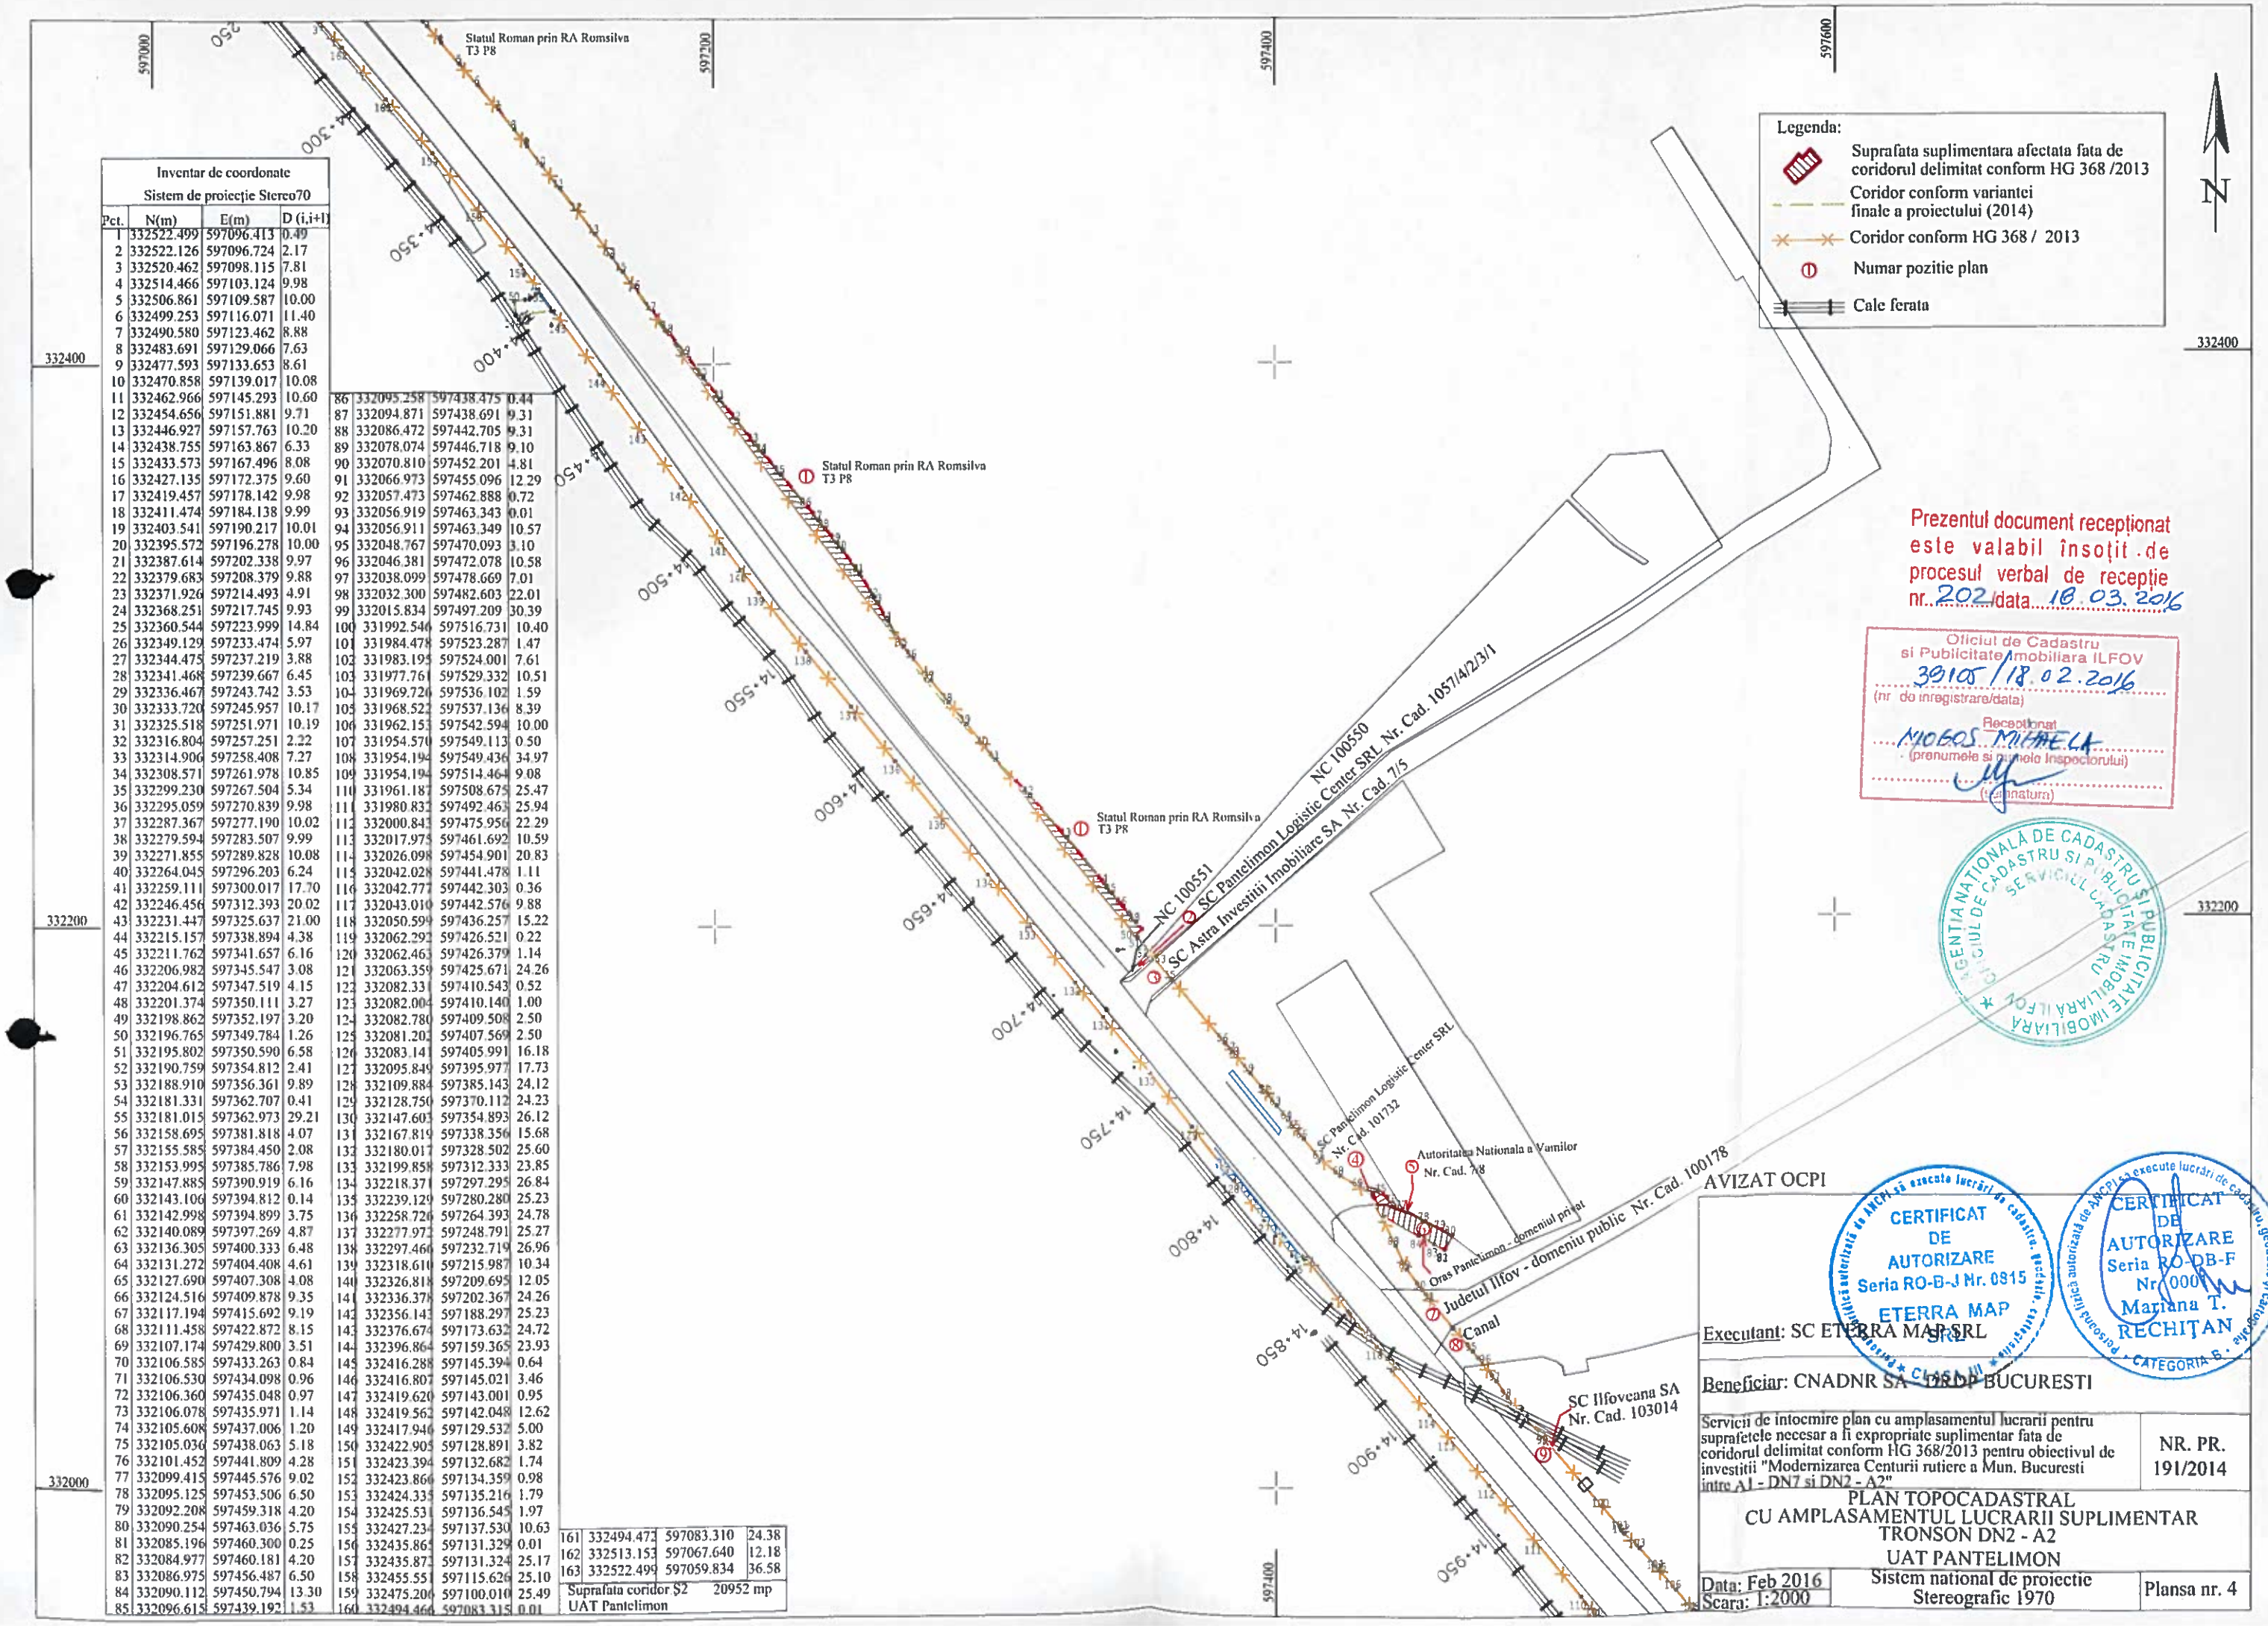


Inventar de coordonate Sistem de proiecție Stereo70			
Pct.	N(m)	E(m)	D (i,i+1)
1	332522.499	597096.413	0.49
2	332522.126	597096.724	2.17
3	332520.462	597098.115	7.81
4	332514.466	597103.124	9.98
5	332506.861	597109.587	10.00
6	332499.253	597116.071	11.40
7	332490.580	597123.462	8.88
8	332483.691	597129.066	7.63
9	332477.593	597133.653	8.61
10	332470.858	597139.017	10.08
11	332462.966	597145.293	10.60
12	332454.656	597151.881	9.71
13	332446.927	597157.763	10.20
14	332438.755	597163.867	6.33
15	332433.573	597167.496	8.08
16	332427.135	597172.375	9.60
17	332419.457	597178.142	9.98
18	332411.474	597184.138	9.99
19	332403.541	597190.217	10.01
20	332395.572	597196.278	10.00
21	332387.614	597202.338	9.97
22	332379.683	597208.379	9.88
23	332371.926	597214.493	4.91
24	332368.251	597217.745	9.93
25	332360.544	597223.999	14.84
26	332349.129	597233.474	5.97
27	332344.475	597237.219	3.88
28	332341.468	597239.667	6.45
29	332336.467	597243.742	3.53
30	332333.720	597245.957	10.17
31	332325.518	597251.971	10.19
32	332316.804	597257.251	2.22
33	332314.906	597258.408	7.27
34	332308.571	597261.978	10.85
35	332299.230	597267.504	5.34
36	332295.059	597270.839	9.98
37	332287.367	597277.190	10.02
38	332279.594	597283.507	9.99
39	332271.855	597289.828	10.08
40	332264.045	597296.203	6.24
41	332259.111	597300.017	17.70
42	332246.456	597312.393	20.02
43	332231.447	597325.637	21.00
44	332215.157	597338.894	4.38
45	332211.762	597341.657	6.16
46	332206.982	597345.547	3.08
47	332204.612	597347.519	4.15
48	332201.374	597350.111	3.27
49	332198.862	597352.197	3.20
50	332196.765	597349.784	1.26
51	332195.802	597350.590	6.58
52	332190.759	597354.812	2.41
53	332188.910	597356.361	9.89
54	332181.331	597362.707	0.41
55	332181.015	597362.973	29.21
56	332158.695	597381.818	4.07
57	332155.585	597384.450	2.08
58	332153.995	597385.786	7.98
59	332147.885	597390.919	6.16
60	332143.106	597394.812	0.14
61	332142.998	597394.899	3.75
62	332140.089	597397.269	4.87
63	332136.305	597400.333	6.48
64	332131.272	597404.408	4.61
65	332127.690	597407.308	4.08
66	332124.516	597409.878	9.35
67	332117.194	597415.692	9.19
68	332111.458	597422.872	8.15
69	332107.174	597429.800	3.51
70	332106.585	597433.263	0.84
71	332106.530	597434.098	0.96
72	332106.360	597435.048	0.97
73	332106.078	597435.971	1.14
74	332105.608	597437.006	1.20
75	332105.036	597438.063	5.18
76	332101.452	597441.809	4.28
77	332099.415	597445.576	9.02
78	332095.125	597453.506	6.50
79	332092.208	597459.318	4.20
80	332090.254	597463.036	5.75
81	332085.196	597460.300	0.25
82	332084.977	597460.181	4.20
83	332086.975	597456.487	6.50
84	332090.112	597450.794	13.30
85	332096.615	597439.192	1.53
86	332095.258	597438.475	0.44
87	332094.871	597438.691	9.31
88	332086.472	597442.705	9.31
89	332078.074	597446.718	9.10
90	332070.810	597452.201	4.81
91	332066.973	597455.096	12.29
92	332057.473	597462.888	0.72
93	332056.919	597463.343	0.01
94	332056.911	597463.349	10.57
95	332048.767	597470.093	3.10
96	332046.381	597472.078	10.58
97	332038.099	597478.669	7.01
98	332032.300	597482.603	22.01
99	332015.834	597497.209	30.39
100	331992.546	597516.731	10.40
101	331984.478	597523.287	1.47
102	331983.195	597524.001	7.61
103	331977.761	597529.332	10.51
104	331969.726	597536.102	1.59
105	331968.522	597537.136	8.39
106	331962.153	597542.594	10.00
107	331954.570	597549.113	0.50
108	331954.194	597549.436	34.97
109	331954.194	597514.464	9.08
110	331961.187	597508.675	25.47
111	331980.832	597492.463	25.94
112	332000.843	597475.956	22.29
113	332017.975	597461.692	10.59
114	332026.098	597454.901	20.83
115	332042.028	597441.478	1.11
116	332042.777	597442.303	0.36
117	332043.010	597442.576	9.88
118	332050.599	597436.257	15.22
119	332062.292	597426.521	0.22
120	332062.463	597426.379	1.14
121	332063.359	597425.671	24.26
122	332082.331	597410.543	0.52
123	332082.004	597410.140	1.00
124	332082.780	597409.508	2.50
125	332081.202	597407.569	2.50
126	332083.141	597405.991	16.18
127	332095.849	597395.977	17.73
128	332109.884	597385.143	24.12
129	332128.750	597370.112	24.23
130	332147.603	597354.893	26.12
131	332167.819	597338.356	15.68
132	332180.017	597328.502	25.60
133	332199.858	597312.333	23.85
134	332218.371	597297.295	26.84
135	332239.129	597280.280	25.23
136	332258.726	597264.393	24.78
137	332277.972	597248.791	25.27
138	332297.466	597232.719	26.96
139	332318.610	597215.987	10.34
140	332326.818	597209.695	12.05
141	332336.378	597202.367	24.26
142	332356.143	597188.297	25.23
143	332376.674	597173.632	24.72
144	332396.864	597159.365	23.93
145	332416.288	597145.394	0.64
146	332416.807	597145.021	3.46
147	332419.620	597143.001	0.95
148	332419.562	597142.048	12.62
149	332417.946	597129.532	5.00
150	332422.905	597128.891	3.82
151	332423.394	597132.682	1.74
152	332423.866	597134.359	0.98
153	332424.335	597135.216	1.79
154	332425.531	597136.545	1.97
155	332427.234	597137.530	10.63
156	332435.865	597131.329	0.01
157	332435.872	597131.324	25.17
158	332455.551	597115.626	25.10
159	332475.200	597100.010	25.49
160	332494.466	597083.315	0.01
161	332494.472	597083.310	24.38
162	332513.153	597067.640	12.18
163	332522.499	597059.834	36.58

Suprafata coridor S2 20952 mp
UAT Pantelimon

Prezentul document recepționat este valabil însoțit de procesul verbal de recepție nr. 202 /data 18.03.2016

Oficiul de Cadastru si Publicitate Imobiliara ILFOV
39105/18.02.2016
(nr de inregistrare/data)
Receptionat
MOGOS MIHAELA
(prenumele si numele Inspectorului)
(semnatura)

AGENȚIA NAȚIONALĂ DE CADASTRU ȘI PUBLICITATE IMOBILIARĂ OFICIUL DE CADASTRU ȘI PUBLICITATE IMOBILIARĂ ILFOV SERVICIUL CADASTRU

AVIZAT OCPI

CERTIFICAT DE AUTORIZARE Seria RO-DB-J Nr. 0815 ETERRA MAP

CERTIFICAT DE AUTORIZARE Seria RO-DB-F Nr. 0000 Mariana T. RECHITAN CATEGORIA E

Executant: SC ETERRA MAP SRL

Beneficiar: CNADNR SA - DRDP BUCURESTI

Servicii de intocmire plan cu amplasamentul lucrarii pentru suprafetele necesar a fi expropriate suplimentar fata de coridorul delimitat conform HG 368/2013 pentru obiectivul de investitii "Modernizarea Centurii rutiere a Mun. Bucuresti intre A1 - DN7 si DN2 - A2"

NR. PR. 191/2014

PLAN TOPOCADASTRAL
CU AMPLASAMENTUL LUCRARII SUPLIMENTAR
TRONSON DN2 - A2
UAT PANTELIMON

Data: Feb 2016
Scara: 1:2000

Sistem national de proiectie Stereografic 1970

Planșa nr. 4