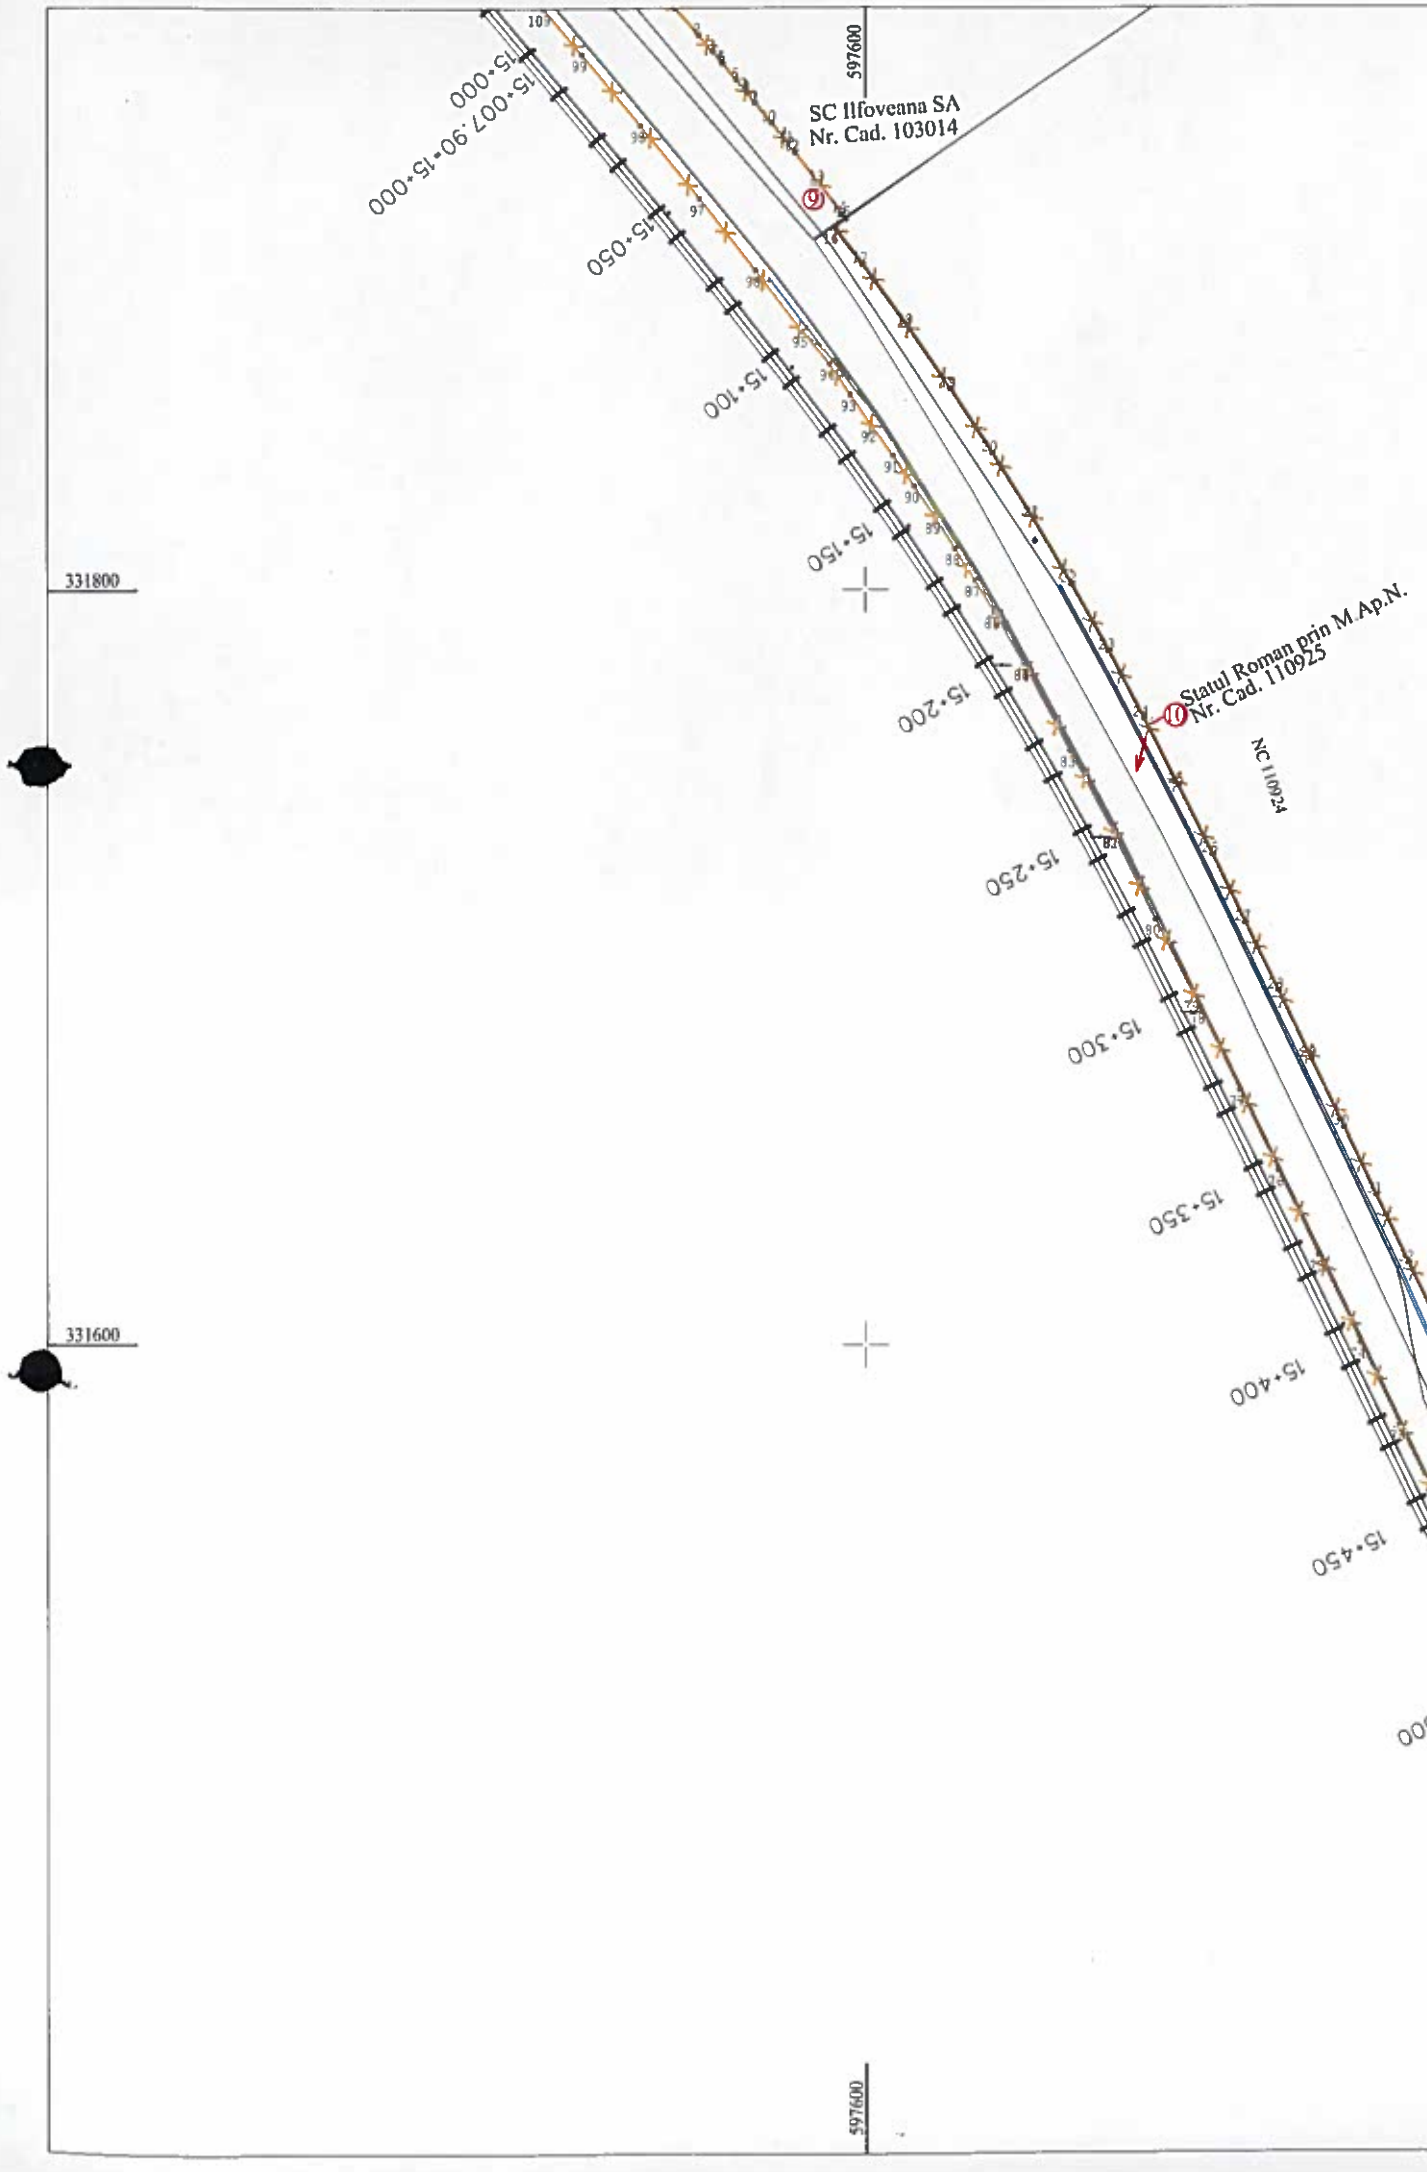



Legenda:

- Suprafata suplimentara afectata fata de coridorul delimitat conform HG 368 /2013
- Coridor conform variantei finale a proiectului (2014)
- Coridor conform HG 368 / 2013
- Numar pozitie plan
- Cale ferata

N

Prezentul document receptionat
este valabil insotit de
procesul verbal de receptie
nr. 202 /data 18.03.2016

Oficiul de Cadastru
si Publicitate Imobiliara ILFOV
39105/18.02.2016
(nr. de inregistrare/data)
Receptionat
MIHAELA MOGOS
(prenumele, numele inspectorului)

Inventar de coordonate
Sistem de proiectie Stereo70

| Pct. | N(m) | E(m) | D (i,i+1) |
|---|---|---|---|
| 1 | 331954.194 | 597549.436 | 9.52 |
| 2 | 331946.973 | 597555.637 | 5.76 |
| 3 | 331942.585 | 597559.372 | 3.75 |
| 4 | 331939.723 | 597561.795 | 0.53 |
| 5 | 331939.320 | 597562.137 | 5.51 |
| 6 | 331935.097 | 597565.679 | 3.55 |
| 7 | 331932.364 | 597567.945 | 1.06 |
| 8 | 331931.548 | 597568.622 | 3.28 |
| 9 | 331929.005 | 597570.694 | 6.88 |
| 10 | 331923.673 | 597575.039 | 7.19 |
| 11 | 331918.053 | 597579.520 | 2.83 |
| 12 | 331915.842 | 597581.283 | 10.33 |
| 13 | 331907.702 | 597587.636 | 10.19 |
| 14 | 331899.572 | 597593.785 | 1.63 |
| 15 | 331898.255 | 597594.748 | 3.73 |
| 16 | 331896.120 | 597591.686 | 12.44 |
| 17 | 331886.288 | 597599.309 | 20.30 |
| 18 | 331869.836 | 597611.193 | 20.30 |
| 19 | 331853.149 | 597622.745 | 20.29 |
| 20 | 331836.180 | 597633.875 | 20.29 |
| 21 | 331818.937 | 597644.578 | 20.30 |
| 22 | 331801.431 | 597654.848 | 20.29 |
| 23 | 331783.677 | 597664.675 | 20.16 |
| 24 | 331765.825 | 597674.041 | 20.00 |
| 25 | 331748.079 | 597683.271 | 20.36 |
| 26 | 331729.866 | 597692.365 | 20.00 |
| 27 | 331711.848 | 597701.043 | 20.00 |
| 28 | 331693.828 | 597709.721 | 20.00 |
| 29 | 331675.808 | 597718.400 | 20.00 |
| 30 | 331657.790 | 597727.078 | 20.00 |
| 31 | 331639.770 | 597735.757 | 20.00 |
| 32 | 331621.752 | 597744.435 | 20.00 |
| 33 | 331603.733 | 597753.113 | 20.00 |
| 34 | 331585.714 | 597761.791 | 19.45 |
| 35 | 331568.195 | 597770.229 | 20.56 |
| 36 | 331549.675 | 597779.149 | 20.00 |
| 37 | 331531.658 | 597787.826 | 19.87 |
| 38 | 331515.217 | 597798.987 | 17.97 |
| 39 | 331499.834 | 597808.272 | 2.55 |
| 40 | 331498.517 | 597806.089 | 19.98 |
| 41 | 331481.980 | 597817.304 | 19.02 |
| 42 | 331467.289 | 597829.382 | 19.64 |
| 43 | 331452.488 | 597842.288 | 19.92 |
| 44 | 331437.738 | 597855.675 | 19.85 |
| 45 | 331423.996 | 597870.006 | 19.81 |
| 46 | 331410.041 | 597884.064 | 19.82 |
| 47 | 331396.583 | 597898.608 | 9.89 |
| 48 | 331389.085 | 597905.064 | 4.66 |
| 49 | 331385.888 | 597908.458 | 36.02 |
| 50 | 331385.888 | 597872.440 | 13.09 |
| 51 | 331395.345 | 597863.383 | 12.59 |
| 52 | 331404.451 | 597854.682 | 7.46 |
| 53 | 331409.875 | 597849.556 | 10.07 |
| 54 | 331417.007 | 597842.453 | 0.83 |
| 55 | 331417.617 | 597841.886 | 9.28 |
| 56 | 331424.408 | 597835.568 | 0.87 |
| 57 | 331425.080 | 597835.018 | 9.29 |
| 58 | 331432.272 | 597829.135 | 0.46 |
| 59 | 331432.627 | 597828.845 | 3.12 |
| 60 | 331434.962 | 597826.768 | 5.46 |
| 61 | 331439.100 | 597823.207 | 16.84 |
| 62 | 331451.865 | 597812.222 | 0.05 |
| 63 | 331451.905 | 597812.191 | 25.99 |
| 64 | 331472.490 | 597796.318 | 11.37 |
| 65 | 331482.312 | 597790.591 | 10.36 |
| 66 | 331491.171 | 597785.228 | 20.26 |
| 67 | 331509.061 | 597775.723 | 4.12 |
| 68 | 331512.700 | 597773.790 | 4.35 |
| 69 | 331516.627 | 597771.907 | 11.29 |
| 70 | 331526.804 | 597767.026 | 9.80 |
| 71 | 331535.641 | 597762.787 | 24.54 |
| 72 | 331557.768 | 597752.171 | 23.69 |
| 73 | 331579.134 | 597741.928 | 24.05 |
| 74 | 331600.821 | 597731.521 | 25.64 |
| 75 | 331623.929 | 597720.420 | 24.83 |
| 76 | 331646.323 | 597709.693 | 23.52 |
| 77 | 331667.523 | 597699.513 | 24.22 |
| 78 | 331689.350 | 597689.025 | 3.50 |
| 79 | 331692.507 | 597687.523 | 22.60 |
| 80 | 331712.640 | 597677.260 | 25.79 |
| 81 | 331735.784 | 597665.887 | 0.01 |
| 82 | 331735.794 | 597665.882 | 24.34 |
| 83 | 331757.280 | 597654.437 | 25.96 |
| 84 | 331780.191 | 597642.237 | 0.01 |
| 85 | 331780.201 | 597642.232 | 15.84 |
| 86 | 331793.962 | 597634.379 | 9.91 |
| 87 | 331802.404 | 597629.196 | 9.90 |
| 88 | 331810.800 | 597623.941 | 9.90 |
| 89 | 331819.117 | 597618.564 | 9.90 |
| 90 | 331827.334 | 597613.034 | 9.90 |
| 91 | 331835.444 | 597607.349 | 9.90 |
| 92 | 331843.496 | 597601.587 | 9.90 |
| 93 | 331851.685 | 597596.031 | 9.90 |
| 94 | 331859.937 | 597590.557 | 11.44 |
| 95 | 331868.722 | 597583.226 | 20.21 |
| 96 | 331884.748 | 597570.905 | 24.04 |
| 97 | 331903.606 | 597556.001 | 24.82 |
| 98 | 331922.866 | 597540.351 | 24.54 |
| 99 | 331941.789 | 597524.733 | 16.10 |
| 100 | 331954.194 | 597514.464 | 34.97 |

Suprafata coridor S3 15323 mp
UAT Pantelimon

AGENTIA NATIONALA DE CADASTRU SI PUBLICITATE IMOBILIARA
OFICIUL DE CADASTRU SI PUBLICITATE IMOBILIARA ILFOV
SERVICIUL CADASTRU

AVIZAT OCPI

CERTIFICAT DE AUTORIZARE Seria RO-B-J Nr. 0815 ETERRA MAP SRL CLASA II

CERTIFICAT DE AUTORIZARE Seria RO-DB-F Nr. 0001 Mariana I. RECHITAN

Executant: SC ETERRA MAP SRL

Beneficiar: CNADNR SA - DRDP BUCURESTI

Servicii de intocmire plan cu amplasamentul lucrarii pentru suprafetele necesar a fi expropriate suplimentar fata de coridorul delimitat conform HG 368/2013 pentru obiectivul de investitii "Modernizarea Centurii rutiere a Mun. Bucuresti intre A1 - DN7 si DN2 - A2"

NR. PR. 191/2014

# PLAN TOPOCADASTRAL CU AMPLASAMENTUL LUCRARII SUPLIMENTAR TRONSON DN2 - A2 UAT PANTELIMON

Data: Feb 2016
Scara: 1:2000

Sistem national de proiectie Stereografic 1970

Plansa nr. 5