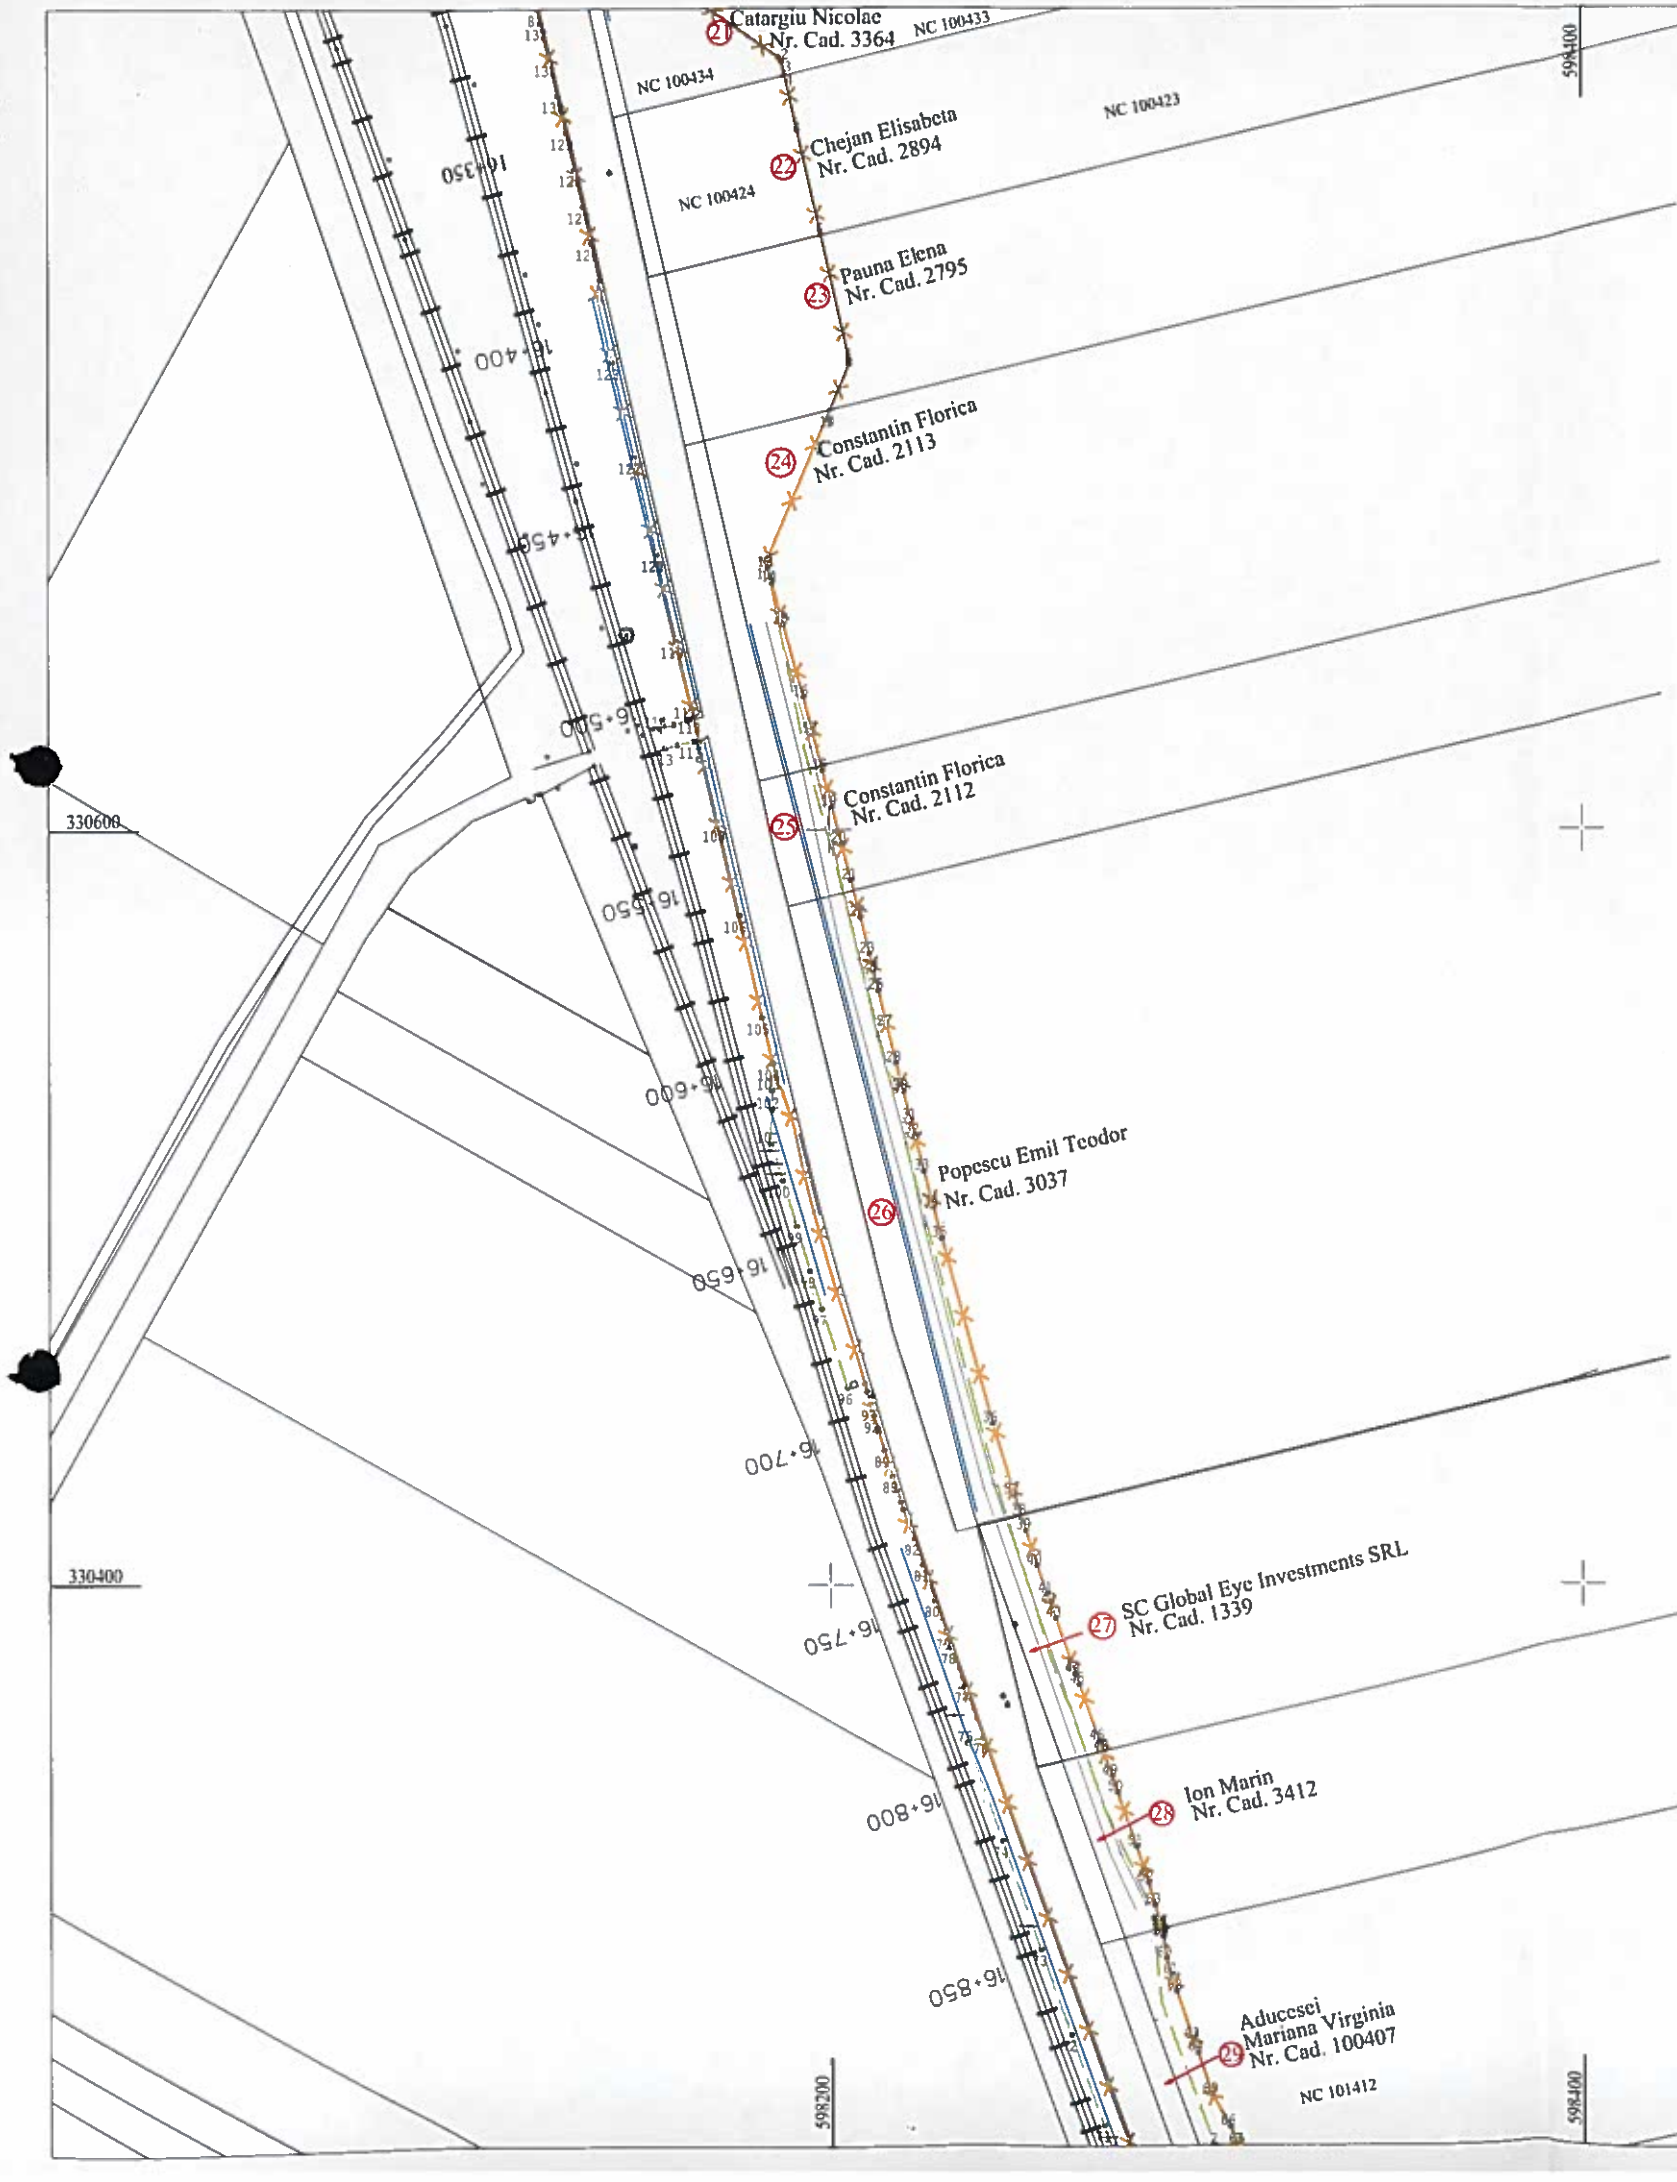


Inventar de coordonate Sistem de proiectie Stereo70							
Pct	N(m)	E(m)	D (m)				
1	330817.582	598168.293	22.71	67	330249.276	598307.706	6.26
2	330804.553	598186.895	1.44	68	330249.276	598301.445	22.59
3	330803.358	598187.698	3.74	69	330249.276	598278.858	4.83
4	330799.706	598188.527	14.76	70	330249.276	598274.023	6.11
5	330785.315	598191.798	28.36	71	330255.046	598271.998	25.87
6	330757.662	598198.081	34	72	330279.438	598263.387	24.18
7	330724.506	598205.615	1.23	73	330302.297	598255.488	30.46
8	330723.283	598205.507	13.05	74	330331.071	598245.484	27.92
9	330711.263	598200.420	0	75	330357.376	598236.121	4.28
10	330711.260	598200.419	43.71	76	330358.803	598240.157	14.6
11	330671.006	598183.383	1.64	77	330372.589	598235.346	11.15
12	330669.418	598183.809	0.01	78	330383.143	598231.743	4.08
13	330669.412	598183.810	4.09	79	330387.016	598230.447	9.29
14	330665.460	598184.870	11.38	80	330395.835	598227.518	10.06
15	330654.476	598187.845	20.05	81	330405.404	598224.400	7.33
16	330635.157	598193.210	10.06	82	330412.384	598222.158	5.06
17	330625.418	598195.729	10	83	330417.045	598220.194	0
18	330615.734	598198.235	10	84	330417.048	598220.193	3.27
19	330606.050	598200.744	10.01	85	330420.168	598219.211	2.03
20	330596.363	598203.245	10.04	86	330422.103	598218.602	3.29
21	330586.645	598205.770	10.05	87	330425.240	598217.615	3.95
22	330576.886	598208.165	10.01	88	330429.007	598216.429	7.12
23	330567.160	598210.531	4.61	89	330435.803	598214.290	5.05
24	330562.674	598211.617	5.4	90	330440.621	598212.774	1.16
25	330557.433	598212.914	0.05	91	330441.727	598212.426	3.28
26	330557.383	598212.926	9.84	92	330444.886	598211.532	3.28
27	330547.816	598215.218	9.87	93	330448.046	598210.638	3.35
28	330538.236	598217.583	7.7	94	330451.270	598209.726	2.33
29	330530.771	598219.466	0.01	95	330453.515	598209.090	4.67
30	330530.760	598219.469	8	96	330452.402	598204.558	21.86
31	330523.017	598221.468	4.04	97	330473.188	598197.780	10.52
32	330519.112	598222.484	9.88	98	330483.233	598194.669	12.29
33	330509.552	598224.982	9.89	99	330495.026	598191.195	12.65
34	330499.998	598227.541	8.56	100	330507.101	598187.430	10.17
35	330491.728	598229.757	50.71	101	330516.798	598184.366	9.14
36	330442.829	598243.173	19.75	102	330525.939	598184.645	5.01
37	330423.913	598248.861	5.79	103	330530.944	598184.654	7.2
38	330418.393	598250.594	4.11	104	330538.135	598184.904	12.48
39	330414.469	598251.825	9.82	105	330550.280	598182.049	27.71
40	330405.090	598254.735	8.05	106	330577.339	598176.070	24.69
41	330397.491	598257.388	3.04	107	330601.394	598170.487	0.05
42	330394.625	598258.389	3.78	108	330601.443	598170.476	22.48
43	330391.053	598259.637	15.58	109	330623.365	598165.494	0.63
44	330376.322	598264.717	3.28	110	330623.478	598164.874	0.92
45	330373.224	598265.786	16.07	111	330623.500	598163.953	4.38
46	330358.041	598271.053	2.91	112	330622.527	598159.688	3.3
47	330355.304	598272.033	0.16	113	330621.738	598156.484	5.3
48	330355.152	598272.086	6.96	114	330626.839	598155.057	3.81
49	330348.604	598274.431	4.58	115	330627.978	598158.692	3.76
50	330344.262	598275.900	15.49	116	330629.101	598162.278	0.68
51	330329.585	598280.864	10.17	117	330629.349	598162.914	1.27
52	330319.923	598284.049	6.33	118	330630.031	598163.984	20.51
53	330313.825	598285.729	5.97	119	330650.029	598159.443	23.52
54	330308.065	598287.316	0.59	120	330672.974	598154.287	0.09
55	330307.492	598287.474	0.6	121	330673.058	598154.268	26.56
56	330306.914	598287.633	1.47	122	330698.934	598148.298	25.66
57	330305.458	598287.865	0.2	123	330723.937	598142.512	17.91
58	330305.265	598287.905	0.01	124	330741.410	598138.566	4.51
59	330305.260	598287.896	5.79	125	330745.852	598139.346	9.88
60	330299.540	598288.805	4.63	126	330755.490	598137.188	10
61	330295.112	598290.168	4.45	127	330765.253	598135.000	10
62	330290.841	598291.432	13.95	128	330774.999	598132.760	9.96
63	330277.648	598295.964	3.51	129	330784.703	598130.502	10
64	330274.331	598297.104	11.96	130	330794.443	598128.235	10
65	330262.978	598300.865	9.9	131	330804.181	598125.966	10
66	330254.286	598305.598	5.44	132	330813.920	598123.697	3.76
				133	330817.582	598122.847	45.45
				Suprafata coridor S5 22005 mp			
				UAT Pantelimon			

Legenda:

- Suprafata suplimentara afectata fata de coridorul delimitat conform HG 368 /2013
- Coridor conform variantei finale a proiectului (2014)
- Coridor conform HG 368 / 2013
- Numar pozitie plan
- Cale ferata

N

Prezentul document receptionat este valabil însoțit de procesul verbal de recepție nr. 202 /data 18.03.2016

Oficiul de Cadastru si Publicitate Imobiliara ILFOV
39105/18.03.2016
(nr de inregistrare/data)
Receptionat
MOGOS MIHAELA
(prenumele si numele inspectorului)
(semnatura)

AGENȚIA NAȚIONALĂ DE CADASTRU ȘI PUBLICITATE IMOBILIARĂ
OFICIUL DE CADASTRU ȘI PUBLICITATE IMOBILIARĂ ILFOV
SERVICIUL CADASTRU

AVIZAT OCPI

CERTIFICAT DE AUTORIZARE Seria RO-B-J Nr. 0814 ETERRA MAP SRL CLASA III
CERTIFICAT DE AUTORIZARE Seria RO-DB-F Nr. 0001 Mariana T. RECHIȚAN CATEGORIA B

Executant: SC ETERRA MAP SRL

Beneficiar: CNADNR SA - DRDP BUCUREȘTI

Servicii de intocmire plan cu amplasamentul lucrarii pentru suprafetele necesar a fi expropriate suplimentar fata de coridorul delimitat conform HG 368/2013 pentru obiectivul de investitii "Modernizarea Centurii rutiere a Mun. Bucuresti intre A1 - DN7 si DN2 - A2"

NR. PR. 191/2014

PLAN TOPOCADASTRAL
CU AMPLASAMENTUL LUCRARII SUPLIMENTAR
TRONSON DN2 - A2
UAT PANTELIMON

Data: Feb 2016
Scara: 1:2000

Sistem national de proiectie Stereografic 1970

Plansa nr. 7