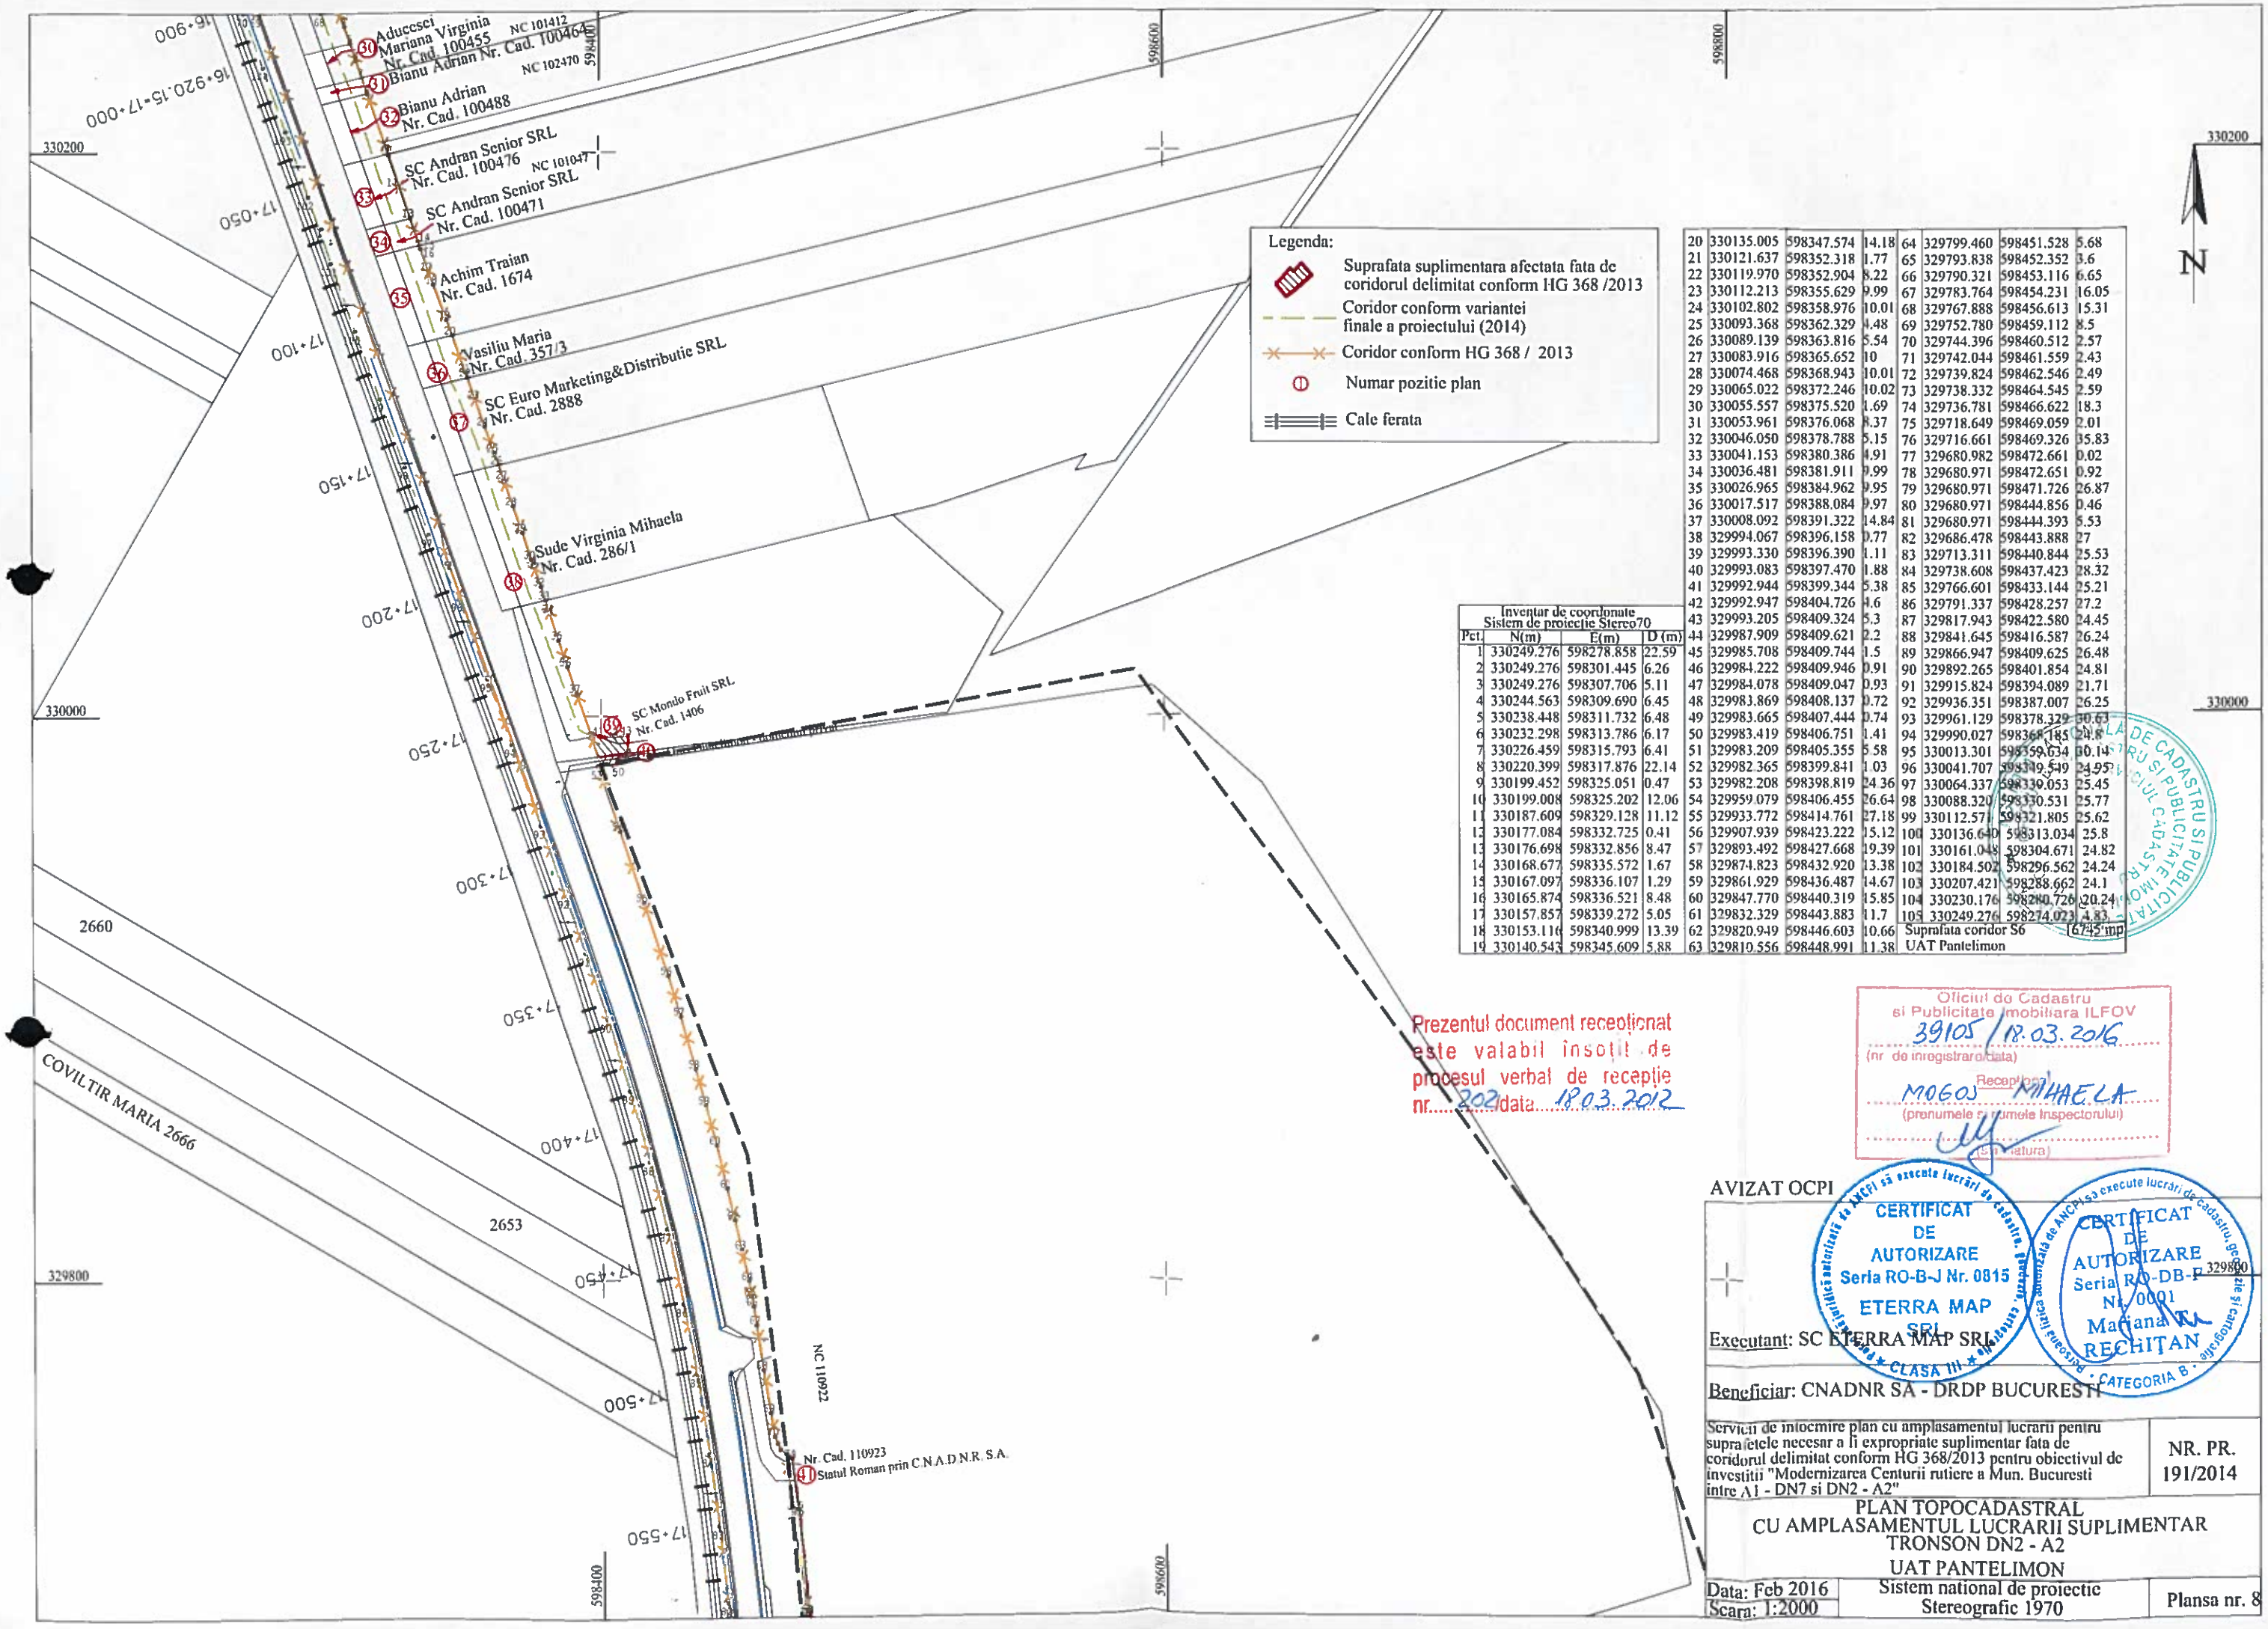


Inventar de coordonate Sistem de proiectie Stereo70			
Pct.	N(m)	E(m)	D (m)
1	330249.276	598278.858	22.59
2	330249.276	598301.445	6.26
3	330249.276	598307.706	5.11
4	330244.563	598309.690	6.45
5	330238.448	598311.732	6.48
6	330232.298	598313.786	6.17
7	330226.459	598315.793	6.41
8	330220.399	598317.876	22.14
9	330199.452	598325.051	0.47
10	330199.008	598325.202	12.06
11	330187.609	598329.128	11.12
12	330177.084	598332.725	0.41
13	330176.698	598332.856	8.47
14	330168.677	598335.572	1.67
15	330167.097	598336.107	1.29
16	330165.874	598336.521	8.48
17	330157.857	598339.272	5.05
18	330153.116	598340.999	13.39
19	330140.543	598345.609	5.88
20	330135.005	598347.574	14.18
21	330121.637	598352.318	1.77
22	330119.970	598352.904	8.22
23	330112.213	598355.629	9.99
24	330102.802	598358.976	10.01
25	330093.368	598362.329	4.48
26	330089.139	598363.816	5.54
27	330083.916	598365.652	10
28	330074.468	598368.943	10.01
29	330065.022	598372.246	10.02
30	330055.557	598375.520	1.69
31	330053.961	598376.068	8.37
32	330046.050	598378.788	5.15
33	330041.153	598380.386	4.91
34	330036.481	598381.911	9.99
35	330026.965	598384.962	9.95
36	330017.517	598388.084	9.97
37	330008.092	598391.322	14.84
38	329994.067	598396.158	0.77
39	329993.330	598396.390	1.11
40	329993.083	598397.470	1.88
41	329992.944	598399.344	5.38
42	329992.947	598404.726	4.6
43	329993.205	598409.324	5.3
44	329987.909	598409.621	2.2
45	329985.708	598409.744	1.5
46	329984.222	598409.946	0.91
47	329984.078	598409.047	0.93
48	329983.869	598408.137	0.72
49	329983.665	598407.444	0.74
50	329983.419	598406.751	1.41
51	329983.209	598405.355	5.58
52	329982.365	598399.841	1.03
53	329982.208	598398.819	24.36
54	329959.079	598406.455	26.64
55	329933.772	598414.761	27.18
56	329907.939	598423.222	15.12
57	329893.492	598427.668	19.39
58	329874.823	598432.920	13.38
59	329861.929	598436.487	14.67
60	329847.770	598440.319	15.85
61	329832.329	598443.883	11.7
62	329820.949	598446.603	10.66
63	329810.556	598448.991	11.38
64	329799.460	598451.528	5.68
65	329793.838	598452.352	3.6
66	329790.321	598453.116	6.65
67	329783.764	598454.231	16.05
68	329767.888	598456.613	15.31
69	329752.780	598459.112	8.5
70	329744.396	598460.512	2.57
71	329742.044	598461.559	2.43
72	329739.824	598462.546	2.49
73	329738.332	598464.545	2.59
74	329736.781	598466.622	18.3
75	329718.649	598469.059	2.01
76	329716.661	598469.326	35.83
77	329680.982	598472.661	0.02
78	329680.971	598472.651	0.92
79	329680.971	598471.726	26.87
80	329680.971	598444.856	0.46
81	329680.971	598444.393	5.53
82	329686.478	598443.888	27
83	329713.311	598440.844	25.53
84	329738.608	598437.423	28.32
85	329766.601	598433.144	25.21
86	329791.337	598428.257	27.2
87	329817.943	598422.580	24.45
88	329841.645	598416.587	26.24
89	329866.947	598409.625	26.48
90	329892.265	598401.854	24.81
91	329915.824	598394.089	21.71
92	329936.351	598387.007	26.25
93	329961.129	598378.329	30.63
94	329990.027	598368.185	29.8
95	330013.301	598359.634	30.14
96	330041.707	598349.549	24.95
97	330064.337	598339.053	25.45
98	330088.320	598330.531	25.77
99	330112.571	598321.805	25.62
100	330136.640	598313.034	25.8
101	330161.048	598304.671	24.82
102	330184.502	598296.562	24.24
103	330207.421	598288.662	24.1
104	330230.176	598280.726	20.24
105	330249.276	598274.023	4.83
Suprafata coridor S6			6745 mp
UAT Pantelimon			

Prezentul document receptionat este valabil insotit de procesul verbal de receptie nr. 202 data 18.03.2016

Oficiul de Cadastru si Publicitate Imobiliara ILFOV
39105 / 18.03.2016
(nr. de inregistrare/data)
Receptionat
MOGOS MIHAELA
(prenumele si numele inspectorului)
(semnatura)

AVIZAT OCPI

CERTIFICAT DE AUTORIZARE Seria RO-B-J Nr. 0815 ETERRA MAP SRL CLASA III

CERTIFICAT DE AUTORIZARE Seria RO-DB-F Nr. 0001 Mariana RECHITAN CATEGORIA B

Executant: SC ETERRA MAP SRL

Beneficiar: CNADNR SA - DRDP BUCURESTI

Servicii de intocmire plan cu amplasamentul lucrarii pentru suprafetele necesar a fi expropriate suplimentar fata de coridorul delimitat conform HG 368/2013 pentru obiectivul de investitii "Modernizarea Centurii rutiere a Mun. Bucuresti intre A1 - DN7 si DN2 - A2"

NR. PR. 191/2014

PLAN TOPOCADASTRAL
CU AMPLASAMENTUL LUCRARII SUPLIMENTAR
TRONSON DN2 - A2
UAT PANTELIMON

Data: Feb 2016
Scara: 1:2000
Sistem national de proiectie Stereografic 1970
Plansa nr. 8