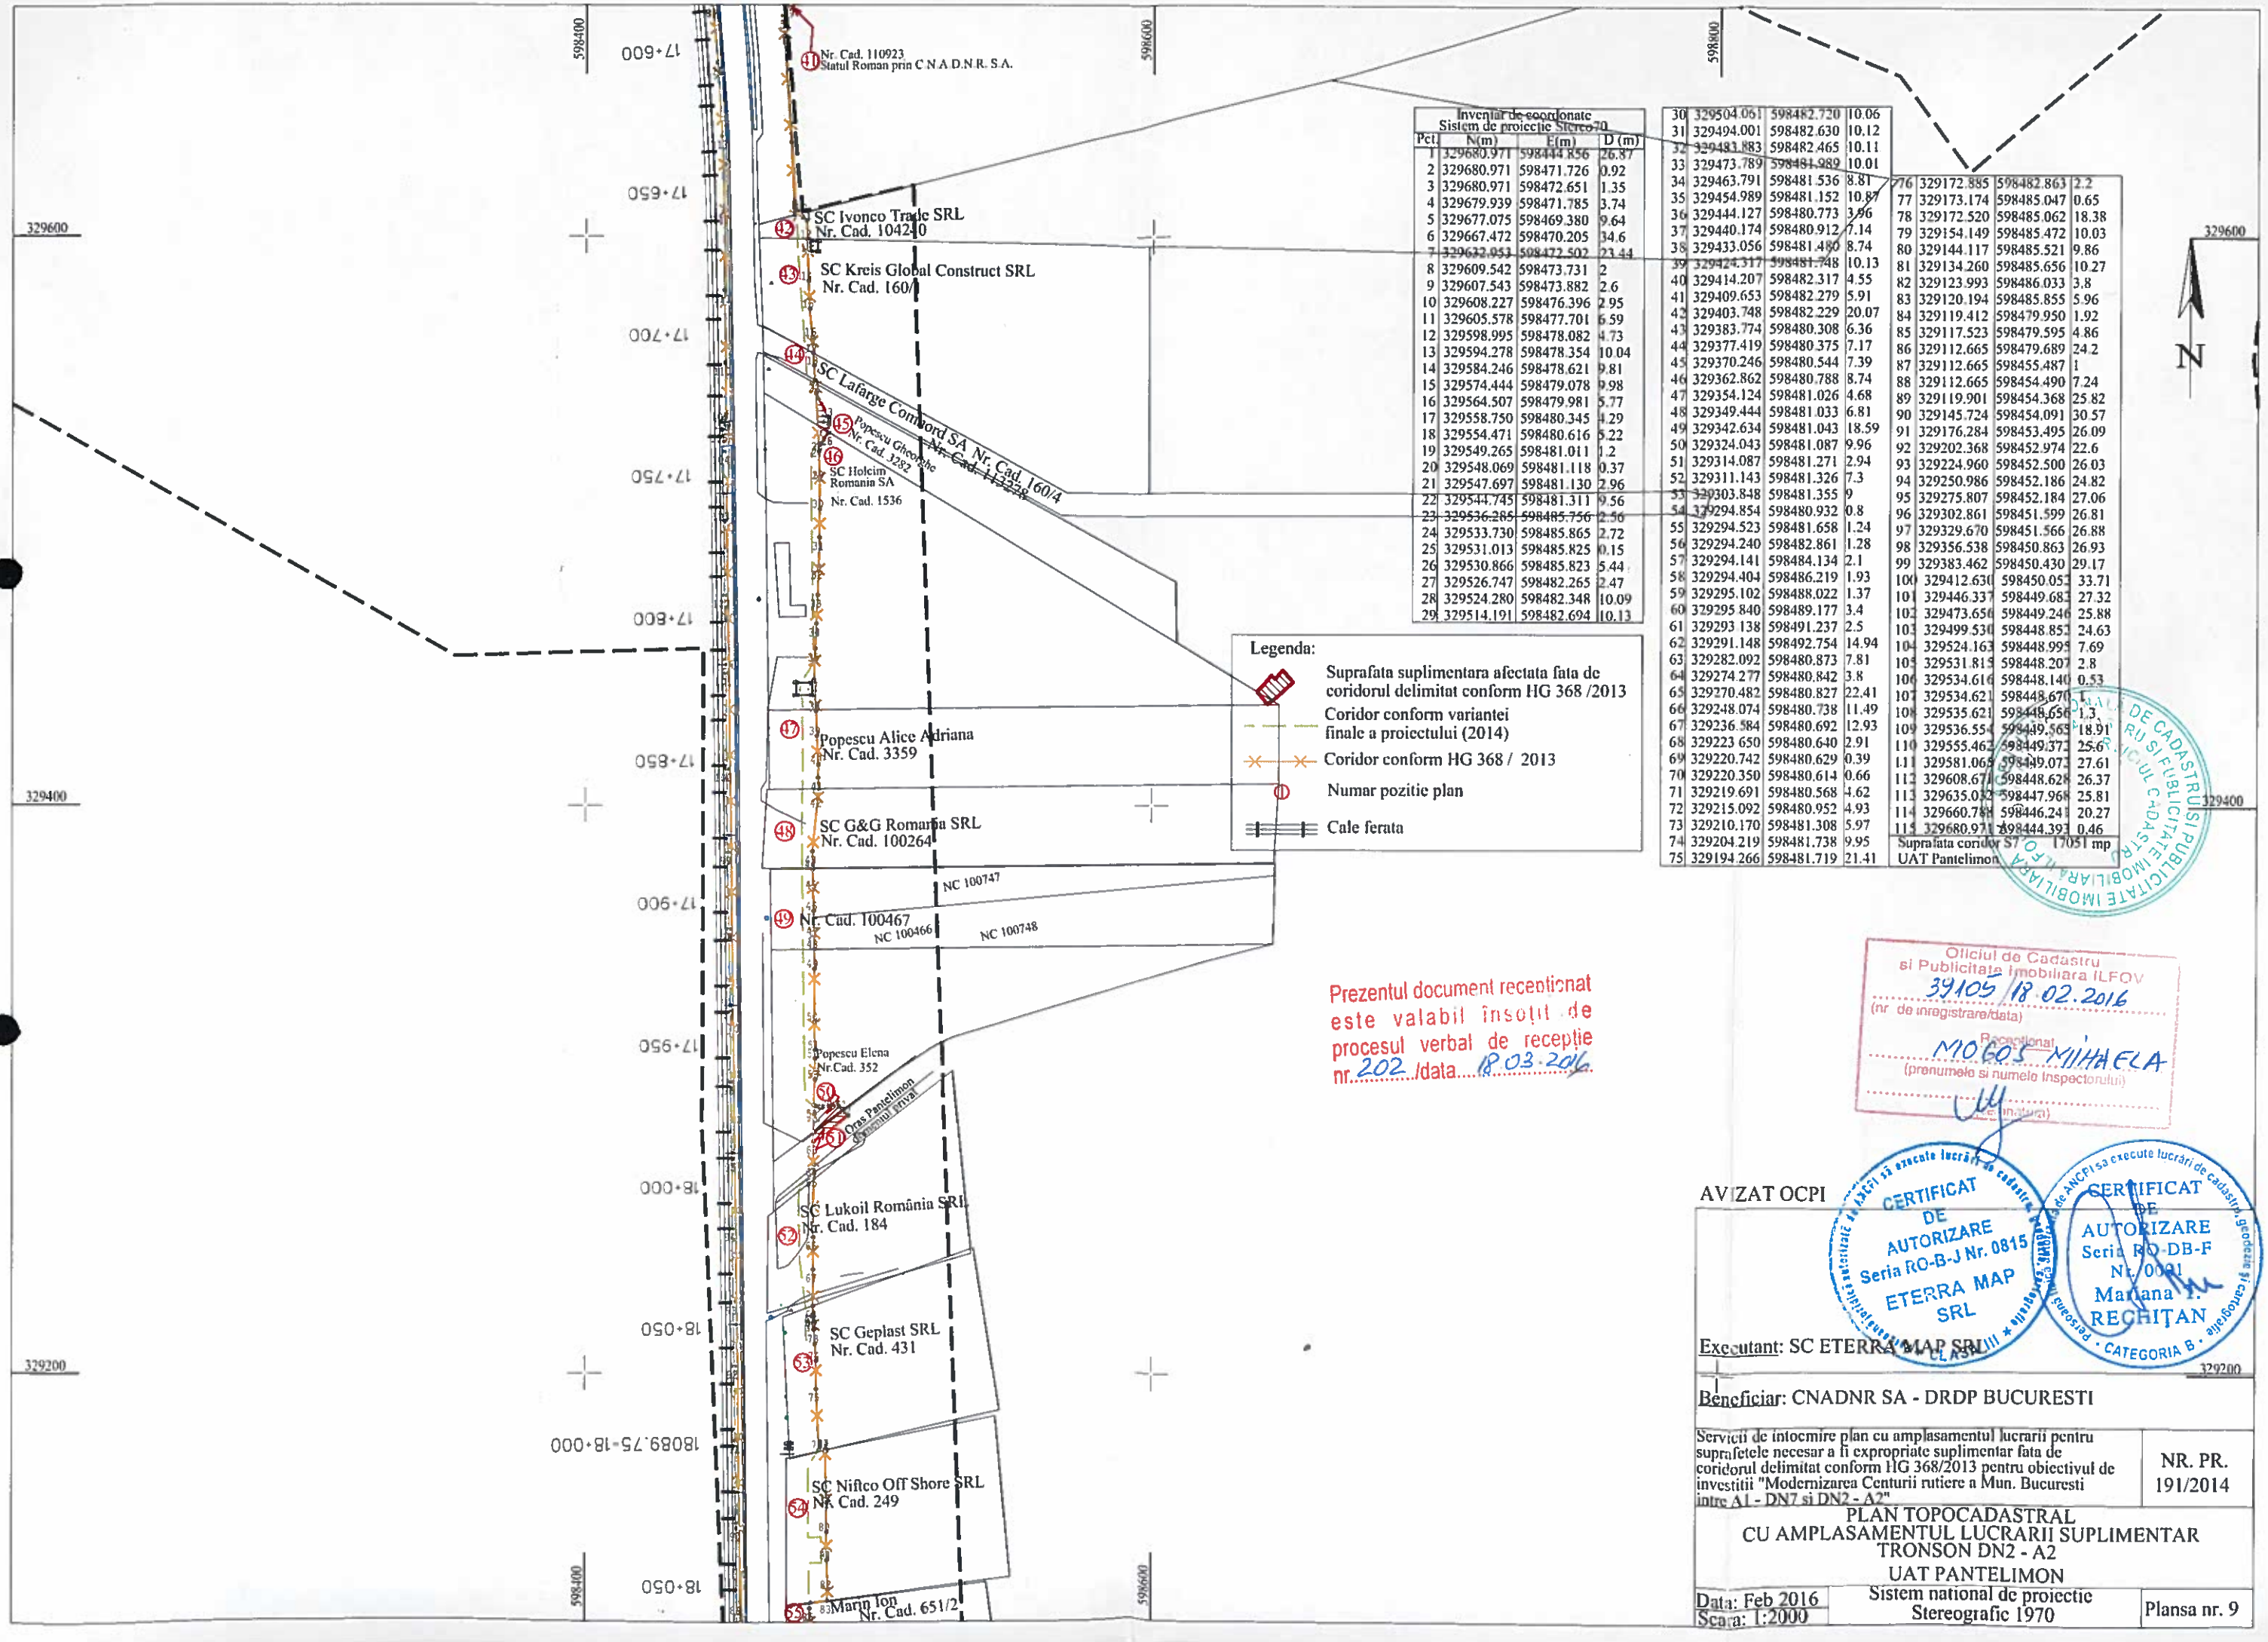


Pct.	N(m)	E(m)	D (m)
1	329680.971	598444.856	26.87
2	329680.971	598471.726	0.92
3	329680.971	598472.651	1.35
4	329679.939	598471.785	3.74
5	329677.075	598469.380	9.64
6	329667.472	598470.205	34.6
7	329632.953	598472.502	23.44
8	329609.542	598473.731	2
9	329607.543	598473.882	2.6
10	329608.227	598476.396	2.95
11	329605.578	598477.701	6.59
12	329598.995	598478.082	4.73
13	329594.278	598478.354	10.04
14	329584.246	598478.621	9.81
15	329574.444	598479.078	9.98
16	329564.507	598479.981	5.77
17	329558.750	598480.345	4.29
18	329554.471	598480.616	5.22
19	329549.265	598481.011	1.2
20	329548.069	598481.118	0.37
21	329547.697	598481.130	2.96
22	329544.745	598481.311	9.56
23	329536.285	598485.756	2.56
24	329533.730	598485.865	2.72
25	329531.013	598485.825	0.15
26	329530.866	598485.823	5.44
27	329526.747	598482.265	2.47
28	329524.280	598482.348	10.09
29	329514.191	598482.694	10.13
30	329504.061	598482.720	10.06
31	329494.001	598482.630	10.12
32	329483.883	598482.465	10.11
33	329473.789	598481.989	10.01
34	329463.791	598481.536	8.81
35	329454.989	598481.152	10.87
36	329444.127	598480.773	3.96
37	329440.174	598480.912	7.14
38	329433.056	598481.480	8.74
39	329424.317	598481.748	10.13
40	329414.207	598482.317	4.55
41	329409.653	598482.279	5.91
42	329403.748	598482.229	20.07
43	329383.774	598480.308	6.36
44	329377.419	598480.375	7.17
45	329370.246	598480.544	7.39
46	329362.862	598480.788	8.74
47	329354.124	598481.026	4.68
48	329349.444	598481.033	6.81
49	329342.634	598481.043	18.59
50	329324.043	598481.087	9.96
51	329314.087	598481.271	2.94
52	329311.143	598481.326	7.3
53	329303.848	598481.355	9
54	329294.854	598480.932	0.8
55	329294.523	598481.658	1.24
56	329294.240	598482.861	1.28
57	329294.141	598484.134	2.1
58	329294.404	598486.219	1.93
59	329295.102	598488.022	1.37
60	329295.840	598489.177	3.4
61	329293.138	598491.237	2.5
62	329291.148	598492.754	14.94
63	329282.092	598480.873	7.81
64	329274.277	598480.842	3.8
65	329270.482	598480.827	22.41
66	329248.074	598480.738	11.49
67	329236.584	598480.692	12.93
68	329223.650	598480.640	2.91
69	329220.742	598480.629	0.39
70	329220.350	598480.614	0.66
71	329219.691	598480.568	4.62
72	329215.092	598480.952	4.93
73	329210.170	598481.308	5.97
74	329204.219	598481.738	9.95
75	329194.266	598481.719	21.41
76	329172.885	598482.863	2.2
77	329173.174	598485.047	0.65
78	329172.520	598485.062	18.38
79	329154.149	598485.472	10.03
80	329144.117	598485.521	9.86
81	329134.260	598485.656	10.27
82	329123.993	598486.033	3.8
83	329120.194	598485.855	5.96
84	329119.412	598479.950	1.92
85	329117.523	598479.595	4.86
86	329112.665	598479.689	24.2
87	329112.665	598455.487	1
88	329112.665	598454.490	7.24
89	329119.901	598454.368	25.82
90	329145.724	598454.091	30.57
91	329176.284	598453.495	26.09
92	329202.368	598452.974	22.6
93	329224.960	598452.500	26.03
94	329250.986	598452.186	24.82
95	329275.807	598452.184	27.06
96	329302.861	598451.599	26.81
97	329329.670	598451.566	26.88
98	329356.538	598450.863	26.93
99	329383.462	598450.430	29.17
100	329412.630	598450.051	33.71
101	329446.337	598449.683	27.32
102	329473.656	598449.246	25.88
103	329499.530	598448.852	24.63
104	329524.163	598448.995	7.69
105	329531.815	598448.207	2.8
106	329534.616	598448.140	0.53
107	329534.621	598448.670	1.
108	329535.621	598448.656	1.3
109	329536.554	598449.563	18.91
110	329555.462	598449.372	25.6
111	329581.065	598449.073	27.61
112	329608.671	598448.628	26.37
113	329635.032	598447.968	25.81
114	329660.788	598446.241	20.27
115	329680.971	598444.393	0.46

Suprafata coridor S7 17051 mp
UAT Pantelimon

Legenda:
- Suprafata suplimentara afectata fata de coridorul delimitat conform HG 368 /2013
- Coridor conform variantei finale a proiectului (2014)
- Coridor conform HG 368 / 2013
- Numar pozitie plan
- Cale ferata

Prezentul document receptionat este valabil insotit de procesul verbal de receptie nr. 202 /data 18.03.2016.

OFICIUL DE CADASTRU SI PUBLICITATE IMOBILIARA ILFOV

Oficiul de Cadastru si Publicitate Imobiliara ILFOV
39105 / 18.02.2016
(nr. de inregistrare/data)
Receptionat
MOGOS MIHAELA
(prenumele si numele inspectorului)
(semnatura)

AVIZAT OCPI

CERTIFICAT DE AUTORIZARE Seria RO-B-J Nr. 0815 ETERRA MAP SRL

CERTIFICAT DE AUTORIZARE Seria RO-DB-F Nr. 0091 Mariana I. RECHIȚAN

Executant: SC ETERRA MAP SRL

Beneficiar: CNADNR SA - DRDP BUCURESTI

Servicii de intocmire plan cu amplasamentul lucrarii pentru suprafetele necesar a fi expropriate suplimentar fata de coridorul delimitat conform HG 368/2013 pentru obiectivul de investitii "Modernizarea Centurii rutiere a Mun. Bucuresti intre A1 - DN7 si DN2 - A2"	NR. PR. 191/2014

PLAN TOPOCADASTRAL
CU AMPLASAMENTUL LUCRARII SUPLIMENTAR
TRONSON DN2 - A2
UAT PANTELIMON

Data: Feb 2016 Scara: 1:2000	Sistem national de proiectie Stereografic 1970	Plansa nr. 9