



Prezentul document receptionat este valabil insotit de Procesul Verbal de receptie Nr. 134 / 25.07.2016

Oficiul de Cadastru si Publicitate Imobiliara Braila
46177 / 14.07.2016
(nr. de inregistrare / data)
Receptionat
Constantin JALBĂ
(prenumele și numele consilierului/inspectorului)
Semnătura

Dispunerea planșelor

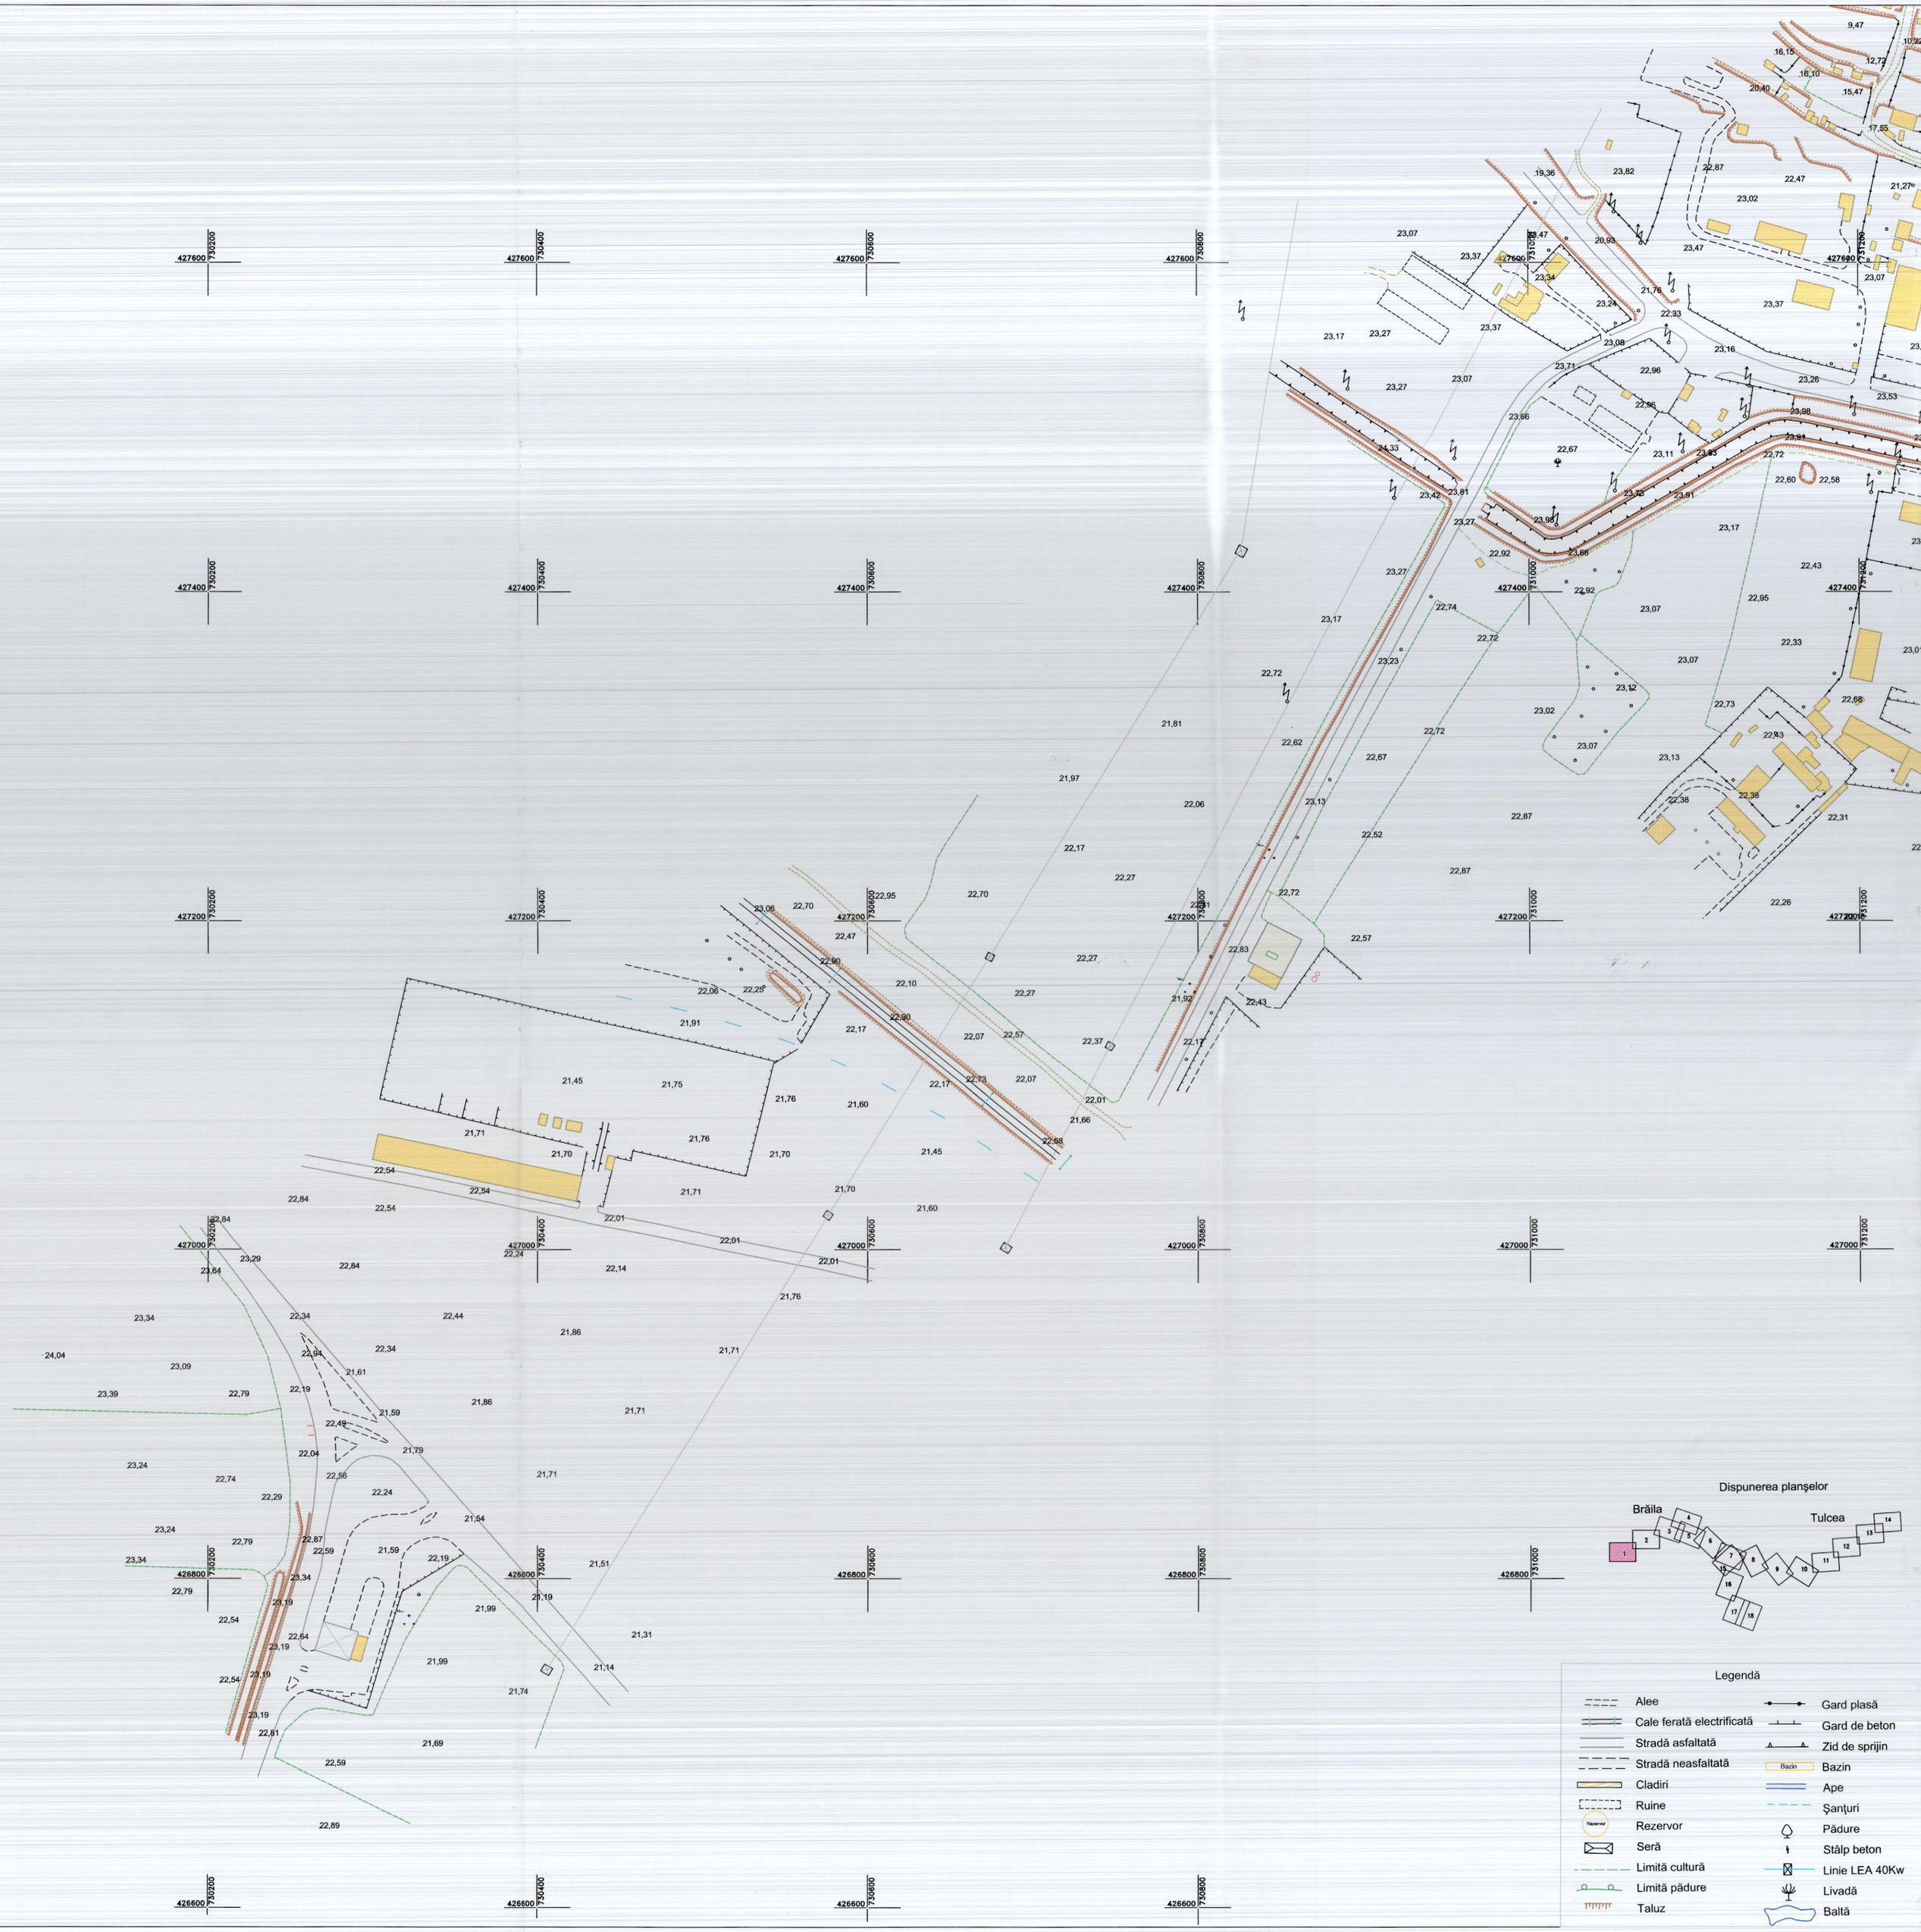


Legendă

- Alee
- Cale ferată electrificată
- Stradă asfaltată
- Stradă neasfaltată
- Cladiri
- Ruine
- Rezervor
- Seră
- Limită cultură
- Limită pădure
- Taluz
- Gard plasă
- Gard de beton
- Zid de sprijin
- Bazin
- Ape
- Șanțuri
- Pădure
- Stâlp beton
- Linie LEA 40Kw
- Livadă
- Baltă

| Indice Index | Data Date | Modificare Modification/Revision | Proiectat Designed | Verificat Checked | Aprobat Approved |
|---|---|---|---|---|---|
| 04 | | | | | |
| 03 | | | | | |
| 02 | | | | | |
| 01 | | | | | |

GUVERNUL ROMÂNIEI
ROMANIAN GOVERNMENT

PROIECT FINANȚAT DE UNIUNEA EUROPEANĂ
EUROPEAN UNION FINANCED PROJECT

BENEFICIAR/EMPLOYER

COMPANIA NATIONALA DE AUTOSTRAZI SI DRUMURI NATIONALE DIN ROMANIA
NATIONAL COMPANY OF MOTORWAYS AND NATIONAL ROADS IN ROMANIA

**PROIECTANT / DESIGNER**

ASOCIEREA

**I.S.P.C.F.** *S.A.* *BUCURESTI*
**E.D.IN.** *S.R.L.* *Roma*
**S.T.E** *S.R.L.* *Roma*
**PEGASO INGEGNERIA** *Milano*

| | | | |
|---|---|---|---|
| Proiectat Designed | Ionuț Vasile | 20.10.2015 | |
| Verificat Verified | Sorin Mușat | 20.10.2015 | |
| Expert topograf Topography Expert | Constantin Popescu | 20.10.2015 | |
| Coordonator proiect adjunct Deputy Project manager | Dan Maiorean | 20.10.2015 | |
| Coordonator proiect Project manager | Eugenio Moroni | 20.10.2015 | |

TITLU PROIECT/PROJECT TITLE:

REACTUALIZARE STUDIU DE FEZABILITATEA PENTRU
"POD SUSPENDAT PESTE DUNĂRE IN ZONA BRĂILA"
*UPDATE OF FEASIBILITY STUDY FOR*
*"SUSPENDED BRIDGE OVER THE DANUBE IN BRAILA AREA"*

Denumire desen / Drawing Title :

BRĂILA-JIJILA
STUDIU TOPOGRAFIC
Sistem de coordonate Stereo 1970 si plan de referinta pentru cote Marea Neagra 1975

BRĂILA
PLANȘA 1

Scara / Scale 1:2000

Codificare / Codification System

| P S B | S F | S T T | D P A | 0 0 1 | R 0 0 |
|---|---|---|---|---|---|