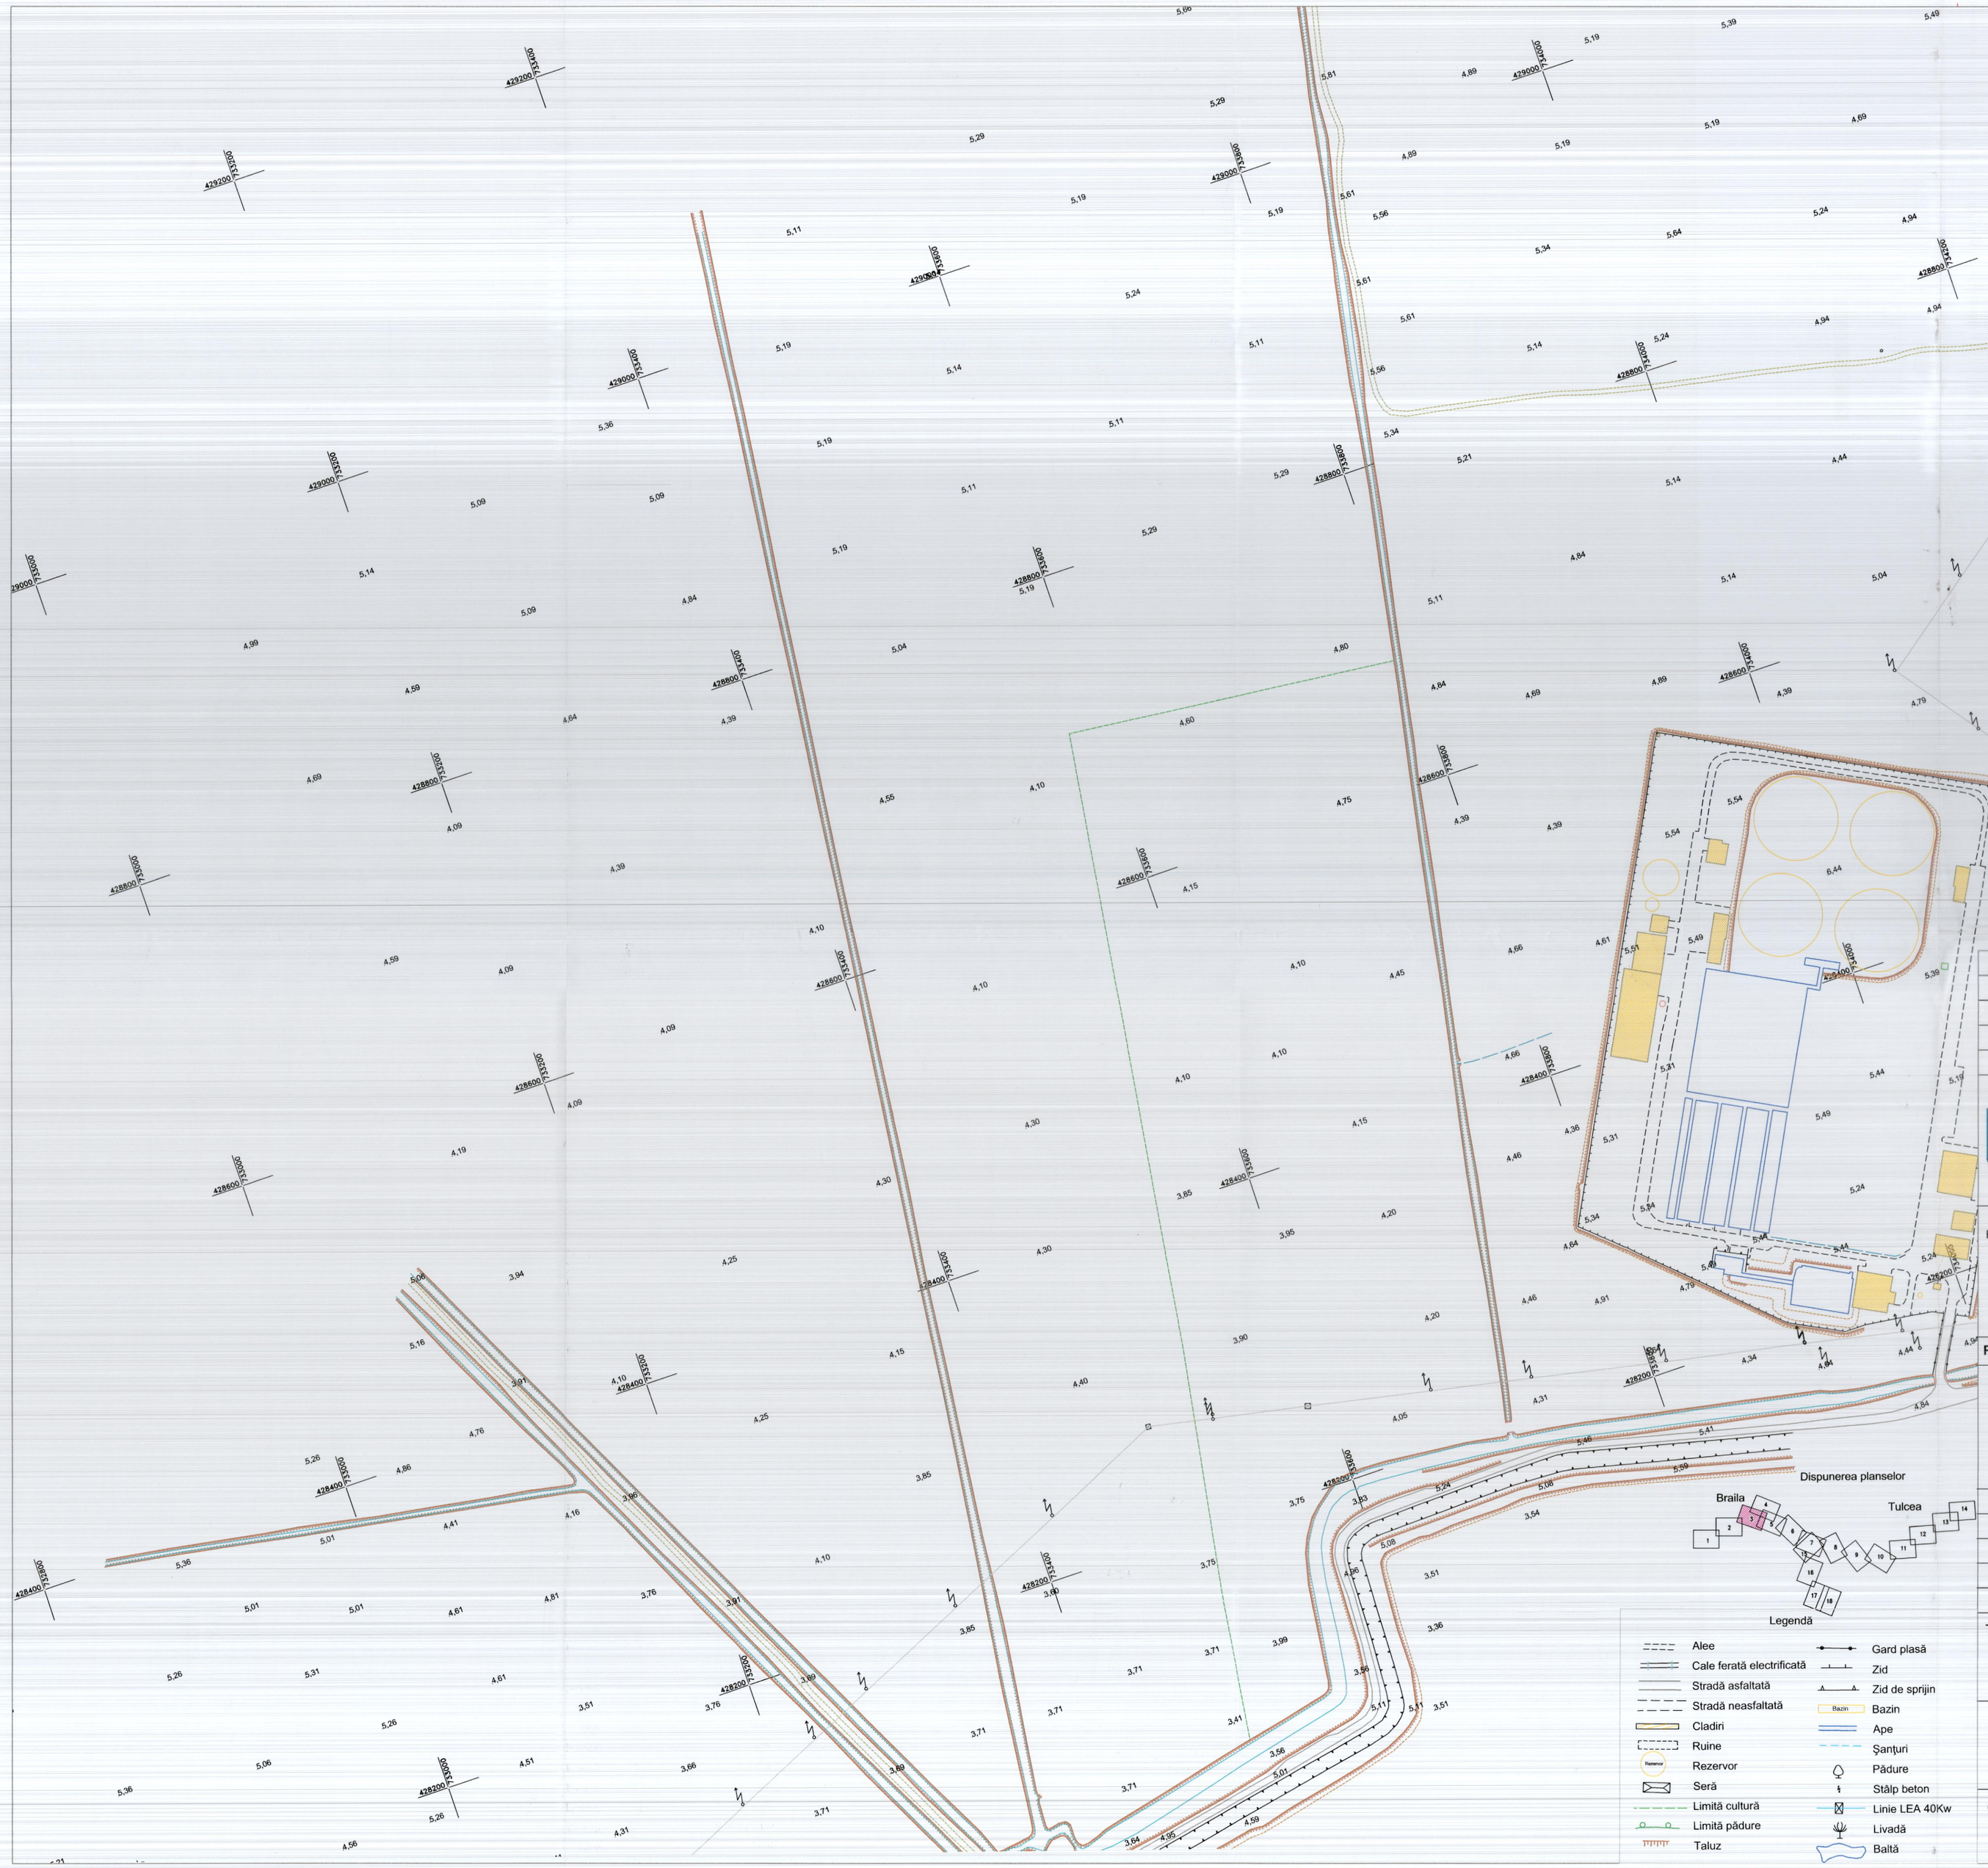


Prezentul document receptional este valabil insotit de Procesul Verbal de receptie Nr. 134 26.07.2016

Oficiul de Cadastru si Publicitate Imobiliara Braila
46147 / 14.07.2016
(nr. de inregistrare / data)
Receptionat
Constantin JALBĂ
(prenumele şi numele consilierului/inspectorului)
Semnătura.....

Indice Index	Data Date	Modificare Modification/Revision	Proiectat Designed	Verificat Checked	Aprobat Approved
04					
03					
02					
01					

GUVERNUL ROMÂNIEI
ROMANIAN GOVERNMENT

PROIECT FINANŢAT DE UNIUNEA EUROPEANĂ
EUROPEAN UNION FINANCED PROJECT

BENEFICIAR/EMPLOYER

COMPANIA NATIONALA DE AUTOSTRAZI SI DRUMURI NATIONALE DIN ROMANIA
NATIONAL COMPANY OF MOTORWAYS AND NATIONAL ROADS IN ROMANIA

CERTIFICAT DE AUTORIZARE Seria RO-B-F Nr. 0535 SORIN MIUŞAT CATEGORIA A

PROIECTANT / DESIGNER

ASOCIEREA

I.S.P.C.F. *S.A.* *BUCURESTI*
E.D.IN. *S.R.L.* *Roma*
S.T.E *S.R.L.* *Roma*
PEGASO INGEGNERIA *Milano*

Proiectat Designed	Ionut Vasile	20.10.2015	
Verificat Verified	Musat Sorin	20.10.2015	
Expert topograf Topography Expert	Constantin Popescu	20.10.2015	
Coordonator proiect adjunct Deputy Project manager	Dan Maiorean	20.10.2015	
Coordonator proiect Project manager	Eugenio Moroni	20.10.2015	

TITLU PROIECT/PROJECT TITLE:

REACTUALIZARE STUDIU DE FEZABILITATEA PENTRU
"POD SUSPENDAT PESTE DUNĂRE IN ZONA BRĂILA"
UPDATE OF FEASIBILITY STUDY FOR
"SUSPENDED BRIDGE OVER THE DANUBE IN BRAILA AREA"

Denumire desen / Drawing Title :

BRĂILA-JIJILA
STUDIU TOPOGRAFIC

Sistem de coordonate Stereo 1970 si plan de referinta pentru cote Marea Neagra 1975

BRĂILA
PLANŞA 3

Codificare / Codification System

P S B | S F | S T T | D P A | 0 0 3 | R 0 0

Scara / Scale 1:2000