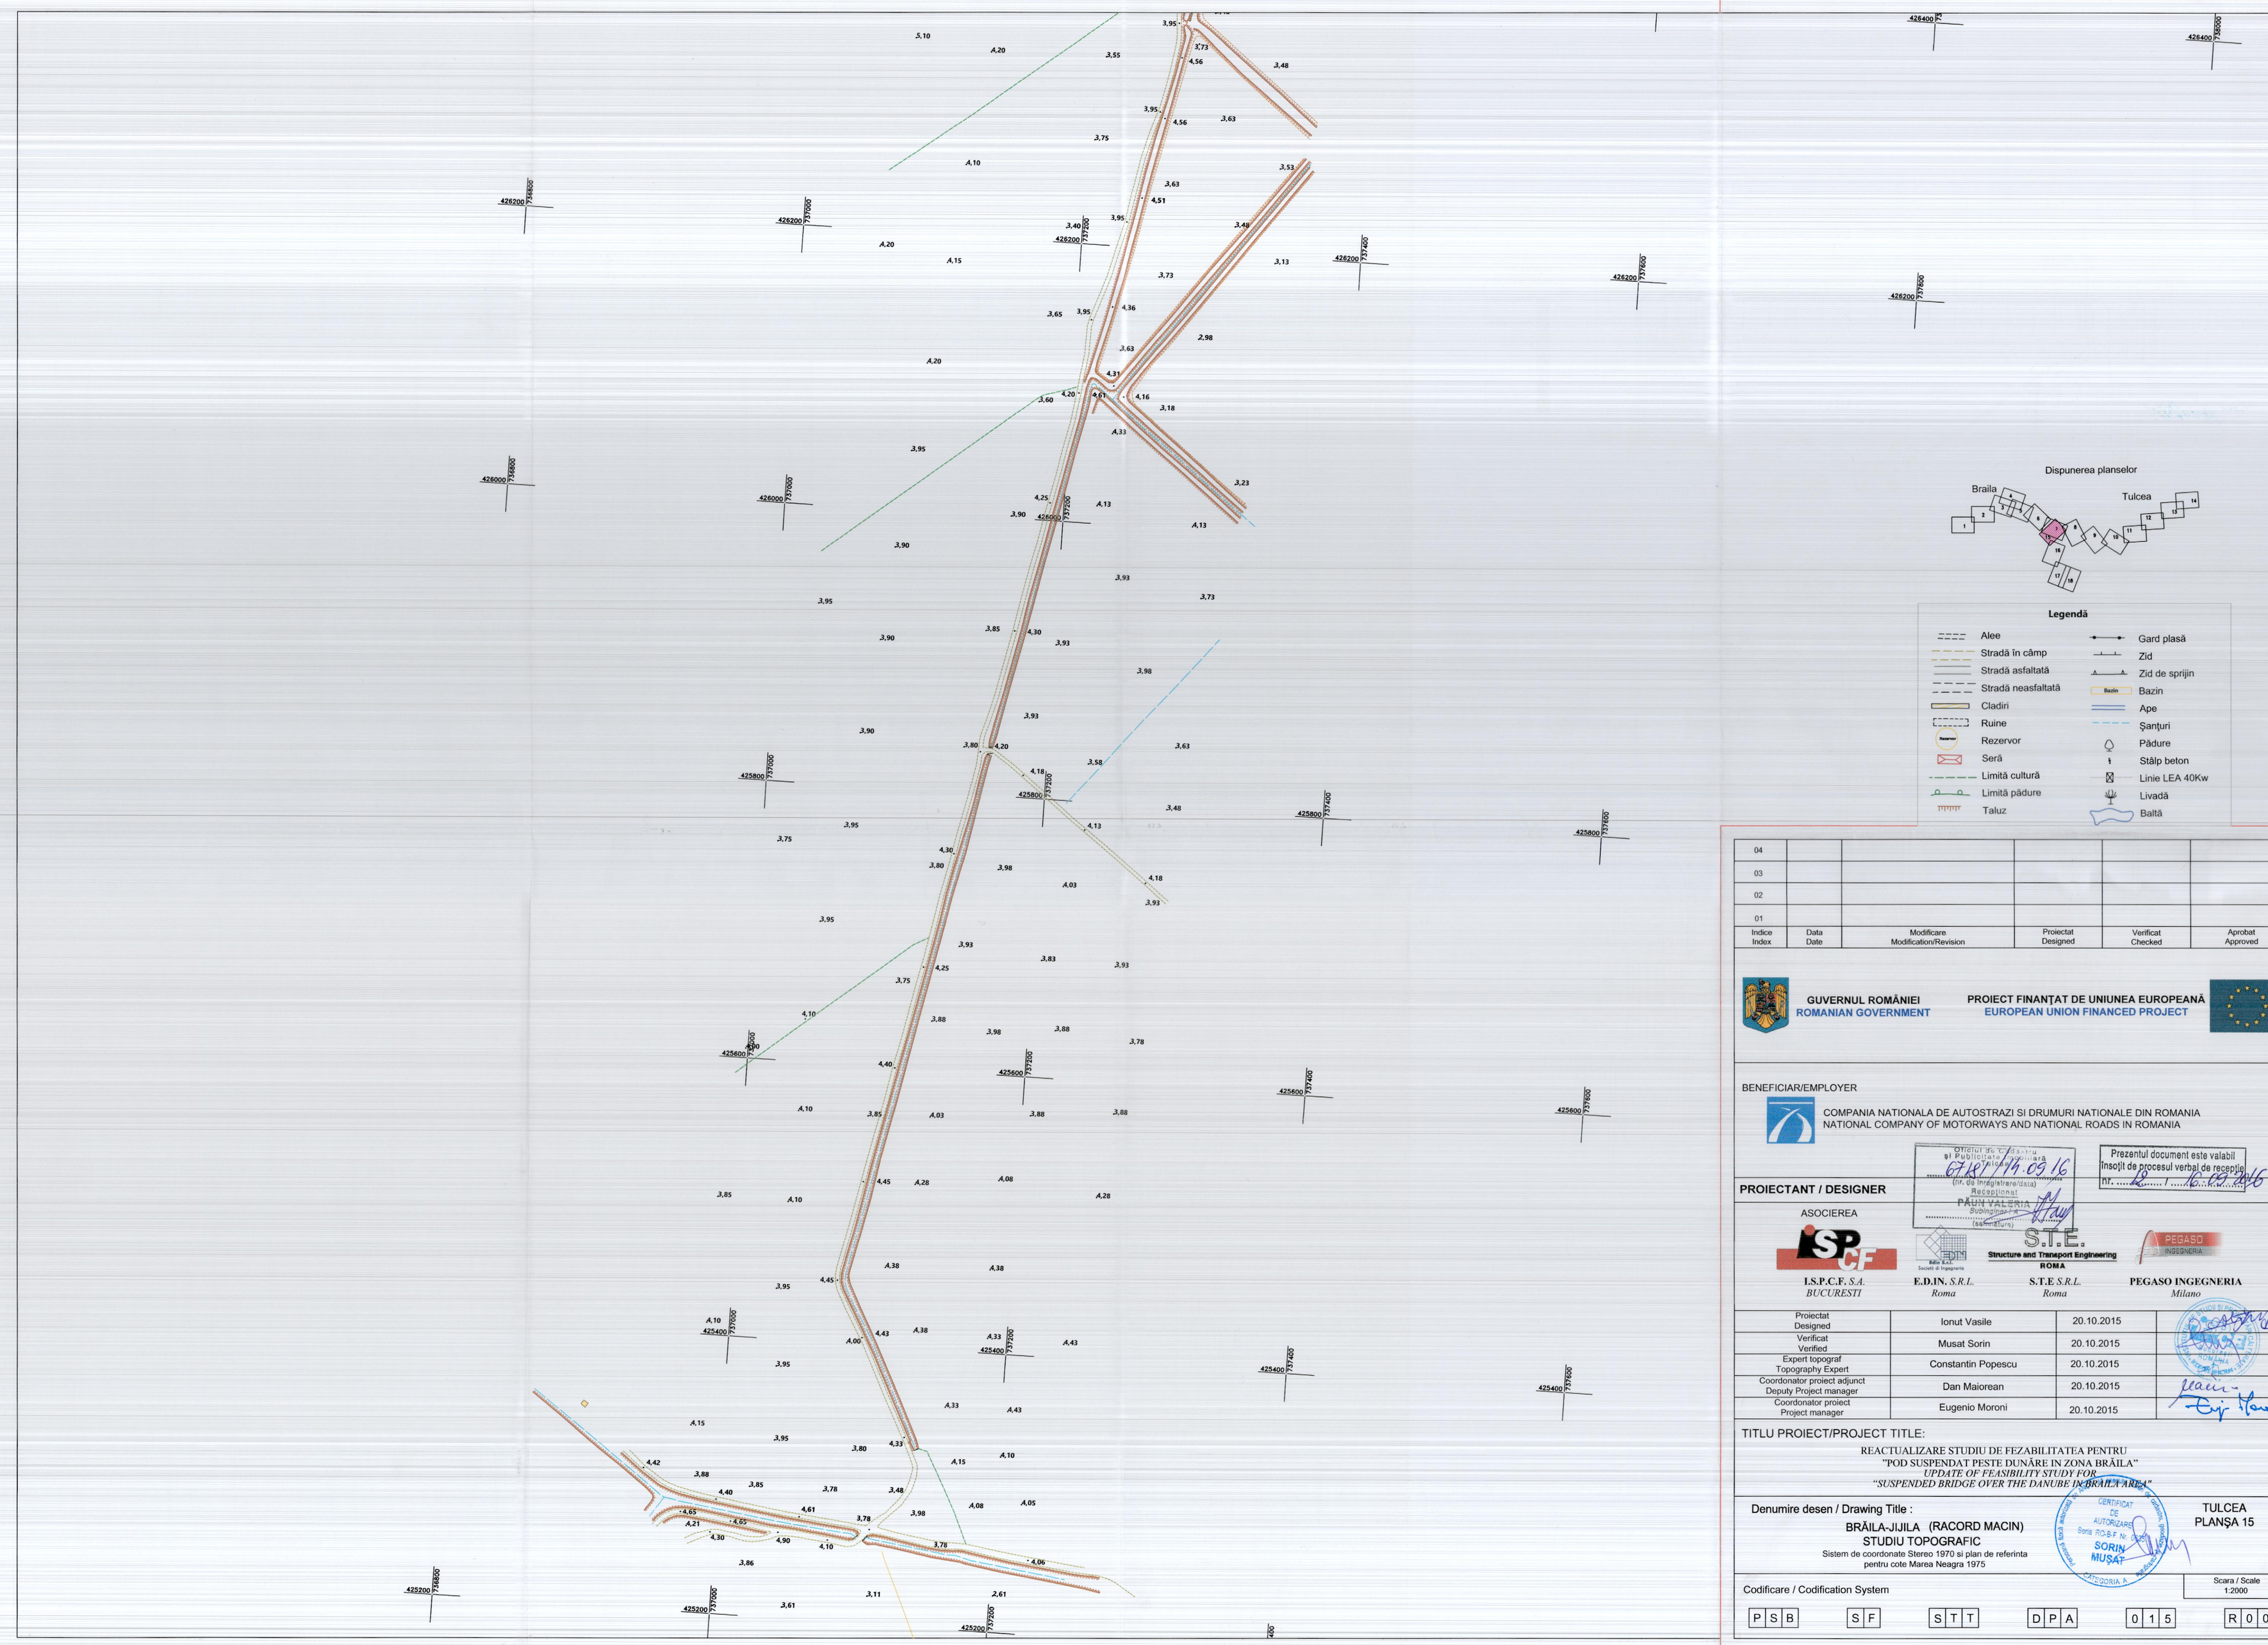


Dispunerea planselor

Legendă

Alee	Gard plasă
Stradă în câmp	Zid
Stradă asfaltată	Zid de sprijin
Stradă neasfaltată	Bazin
Cladiri	Ape
Ruine	Șanțuri
Rezervor	Pădure
Seră	Stâlp beton
Limită cultură	Linie LEA 40Kw
Limită pădure	Livadă
Taluz	Baltă

Indice Index	Data Date	Modificare Modification/Revision	Proiectat Designed	Verificat Checked	Aprobat Approved
04					
03					
02					
01					

GUVERNUL ROMÂNIEI
ROMANIAN GOVERNMENT

PROIECT FINANȚAT DE UNIUNEA EUROPEANĂ
EUROPEAN UNION FINANCED PROJECT

BENEFICIAR/EMPLOYER

COMPANIA NATIONALA DE AUTOSTRAZI SI DRUMURI NATIONALE DIN ROMANIA
NATIONAL COMPANY OF MOTORWAYS AND NATIONAL ROADS IN ROMANIA

Oficiul de Înregistrare și Publicitate Imobiliară
OIP/14.09.16
(nr. de înregistrare/data)
Recepționat
PĂUN VALERIA
Subinginer A
(semnătura)

Prezentul document este valabil
Însoțit de procesul verbal de recepție
nr. 12 / 16.03.2016

PROIECTANT / DESIGNER

ASOCIEREA

I.S.P.C.F. *S.A.* *BUCURESTI*
E.D.IN. *S.R.L.* *Roma*
S.T.E *S.R.L.* *Roma*
PEGASO INGEGNERIA *Milano*

Proiectat Designed	Ionut Vasile	20.10.2015	
Verificat Verified	Musat Sorin	20.10.2015	
Expert topograf Topography Expert	Constantin Popescu	20.10.2015	
Coordonator proiect adjunct Deputy Project manager	Dan Maiorean	20.10.2015	
Coordonator proiect Project manager	Eugenio Moroni	20.10.2015	

TITLU PROIECT/PROJECT TITLE:

REACTUALIZARE STUDIU DE FEZABILITATEA PENTRU
"POD SUSPENDAT PESTE DUNĂRE IN ZONA BRĂILA"
UPDATE OF FEASIBILITY STUDY FOR
"SUSPENDED BRIDGE OVER THE DANUBE IN BRAILA AREA"

Denumire desen / Drawing Title :
BRĂILA-JIJILA (RACORD MACIN)
STUDIU TOPOGRAFIC
Sistem de coordonate Stereo 1970 si plan de referinta pentru cote Marea Neagra 1975

CERTIFICAT DE AUTORIZARE Seria RO-B.F. Nr. 0655 SORIN MUSAT CATEGORIA A

TULCEA
PLANȘA 15

Codificare / Codification System

P	S	B		S	F		S	T	T		D	P	A		0	1	5		R	0	0

Scara / Scale
1:2000