
Electrod-OL-ZnØ2.5"-3m

p.p-OL-Zn40x4mm

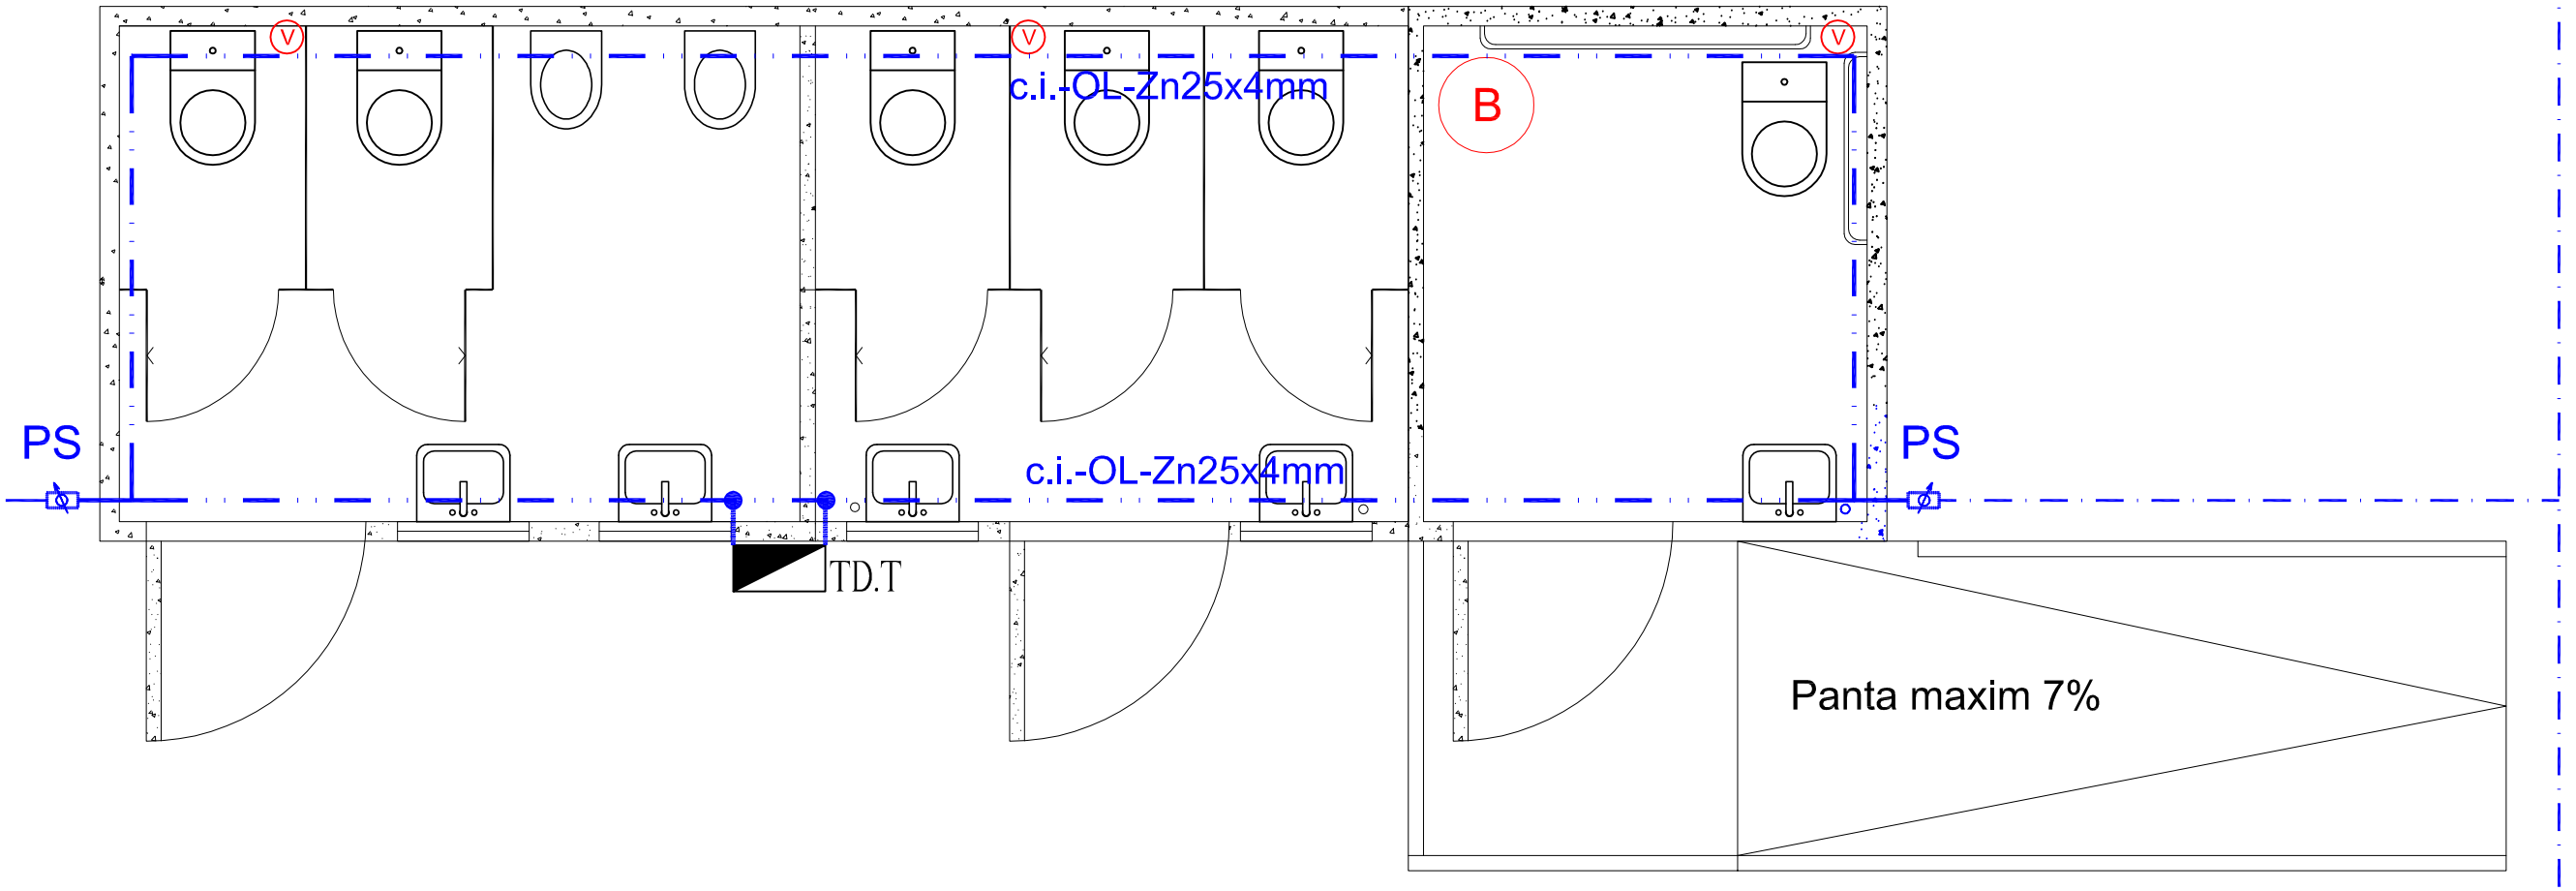

p.p-OL-Zn40x4mm

Electrod-OL-ZnØ2.5"-3m

NOTA

Priza de pamant este artificiala pentru protectia la socuri electrice
cu rezistenta de dispersie maxim 4 ohm (Rp<4ohm)

CLADIRE TOALETA. PRIZA DE PAMANT
TOILET - EARTHING INSTALLATION