

TABLOU / SWITCHBOARD ,,TD.PF''

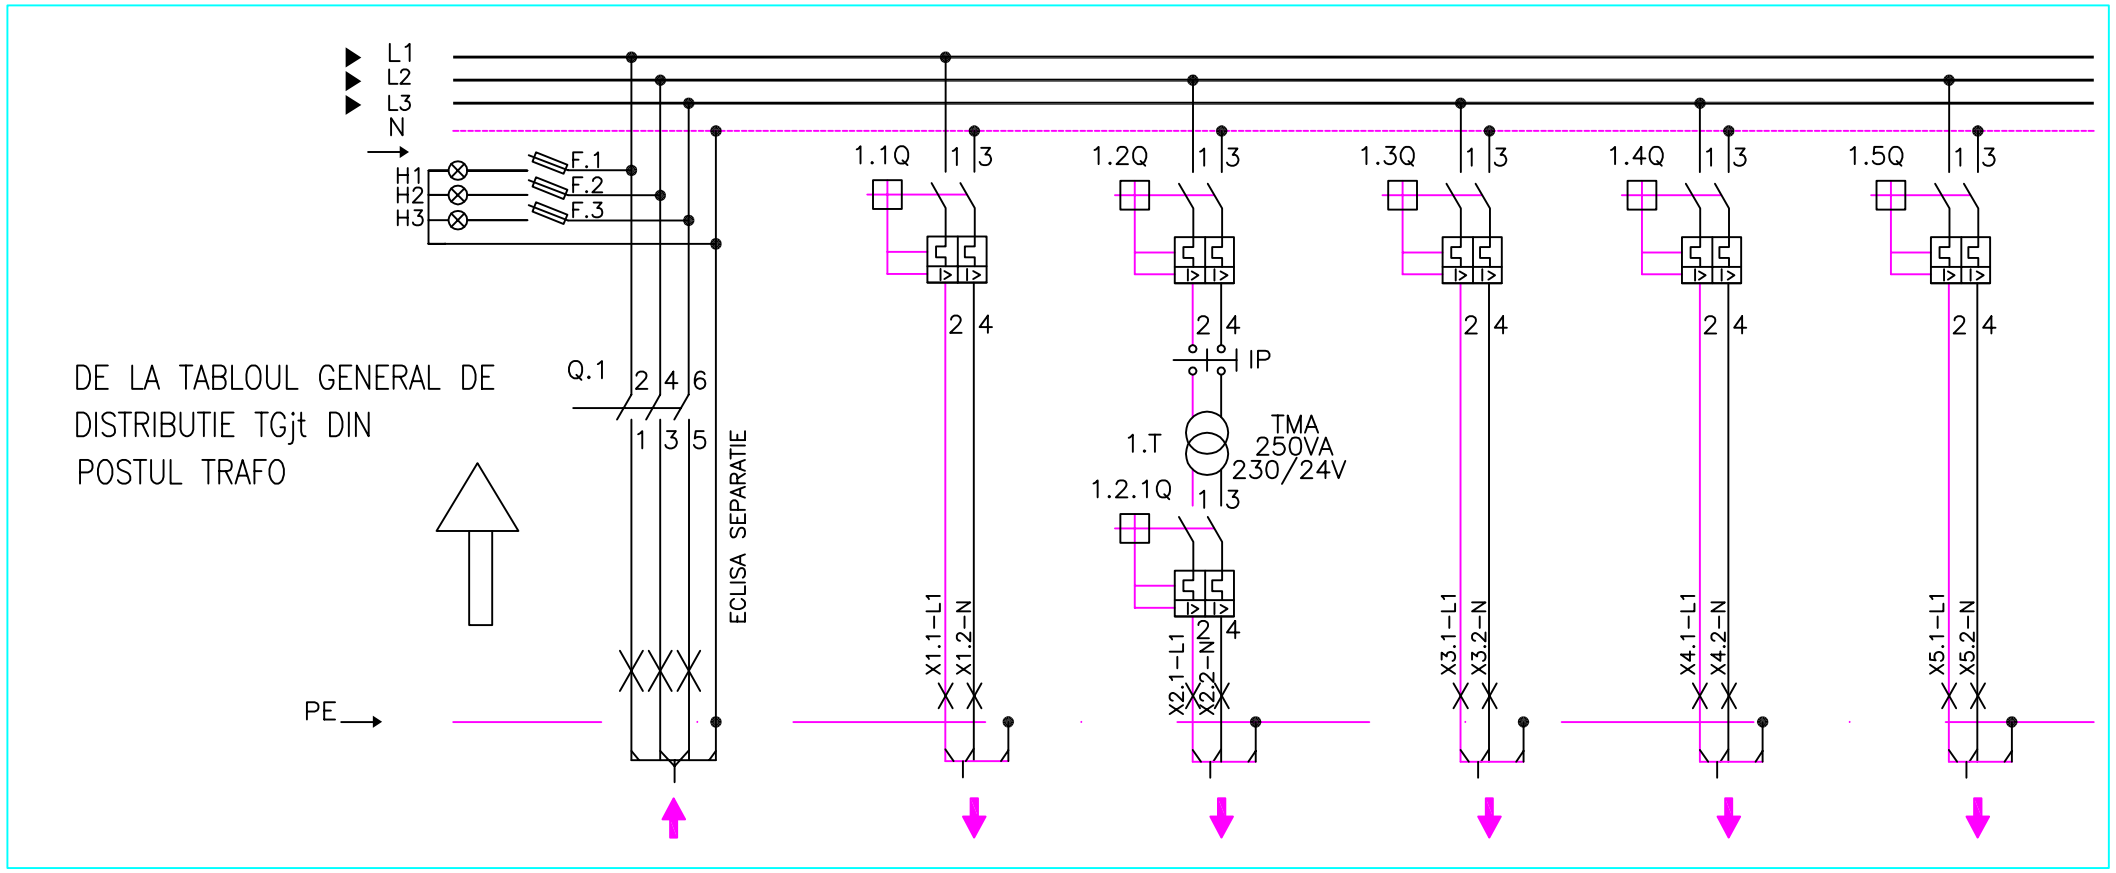

NR.Circuit	c.0	c.1	c.2	c.3	c.4	c.5
Destinatia circuitului	ALIMENTARE TABLOU CONSUMATORI NEPRIORITARI TD.PF	CIRCUIT ALIM. TABLOU POMPE T.A PUT FORAT	PRIZA ETANSA 24V ILUM. INTERIOR 24V PUT FORAT	CIRCUIT ALIM. REZISTENTA INCALZIRE PUT FORAT	CIRCUIT DISPONIBIL REZERVA PUT FORAT	CIRCUIT DISPONIBIL REZERVA PUT FORAT
Puterea consumata	4,00/2,70kW	2,2kW	0,20kW	0,30kW	0,50 kW	0,80 kW
Curentul absorbit	7,22/4,9A	12,00A	0,90A	1.30A	2,20A	3,50A
Tipul aparatelor	3P–25A, 400V Isc=10kA	2P–16A, 230V Isc=10kA	1.2Q–2P–4A, 230V 1.2.1Q–2P–16A,230V IP–2P–10A Isc=10kA	2P–10A, 230V Isc=10kA 2+2ND, 10A, 230V Ubob=230V	2P–10A, 230V Isc=10kA	2P–10A, 230V Isc=10kA
Reglare protectii	SEPARATOR	INTRERUPTOR/ DISJUNCTOR	Ir=16A Irm=160–192A	Ir=10A Irm=100–120A	Ir=10A Irm=100–120A	Ir=10A Irm=100–120A
Sectiune conductoare barete amonte intreruptor	Cu10mmp	Cu4mmp	Cu4mmp	Cu2,5mmp	Cu2,5mmp	Cu2,5mmp
Sectiuni cabluri exterioare	CYAbY4x6mmp	CYY3x2,5mmp	CYY2x2,5mmp	CYY3x1,5mmp		
Tipul clemei iesire	WDU 10	WDU 4	WDU 4	WDU 2,5	WDU 2,5	WDU 2,5

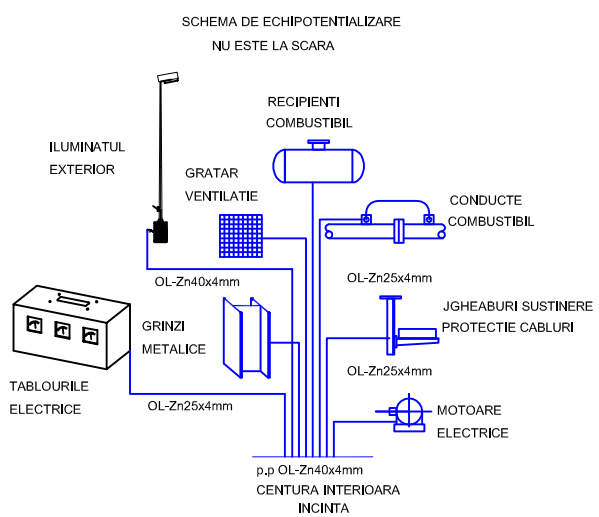

NOTA
Schemele de:
- comanda si actionare a functionarii automate a electropompei si
- semnalizarea nivelelor min. si max. pentru apa

face parte din furnitura dealerului pentru putul forat.

PUT FORAT. SCHEMA TABLOU TD.PF
COLECTOR FENCED - TD.PF SWITCHBOARD DIAGRAM