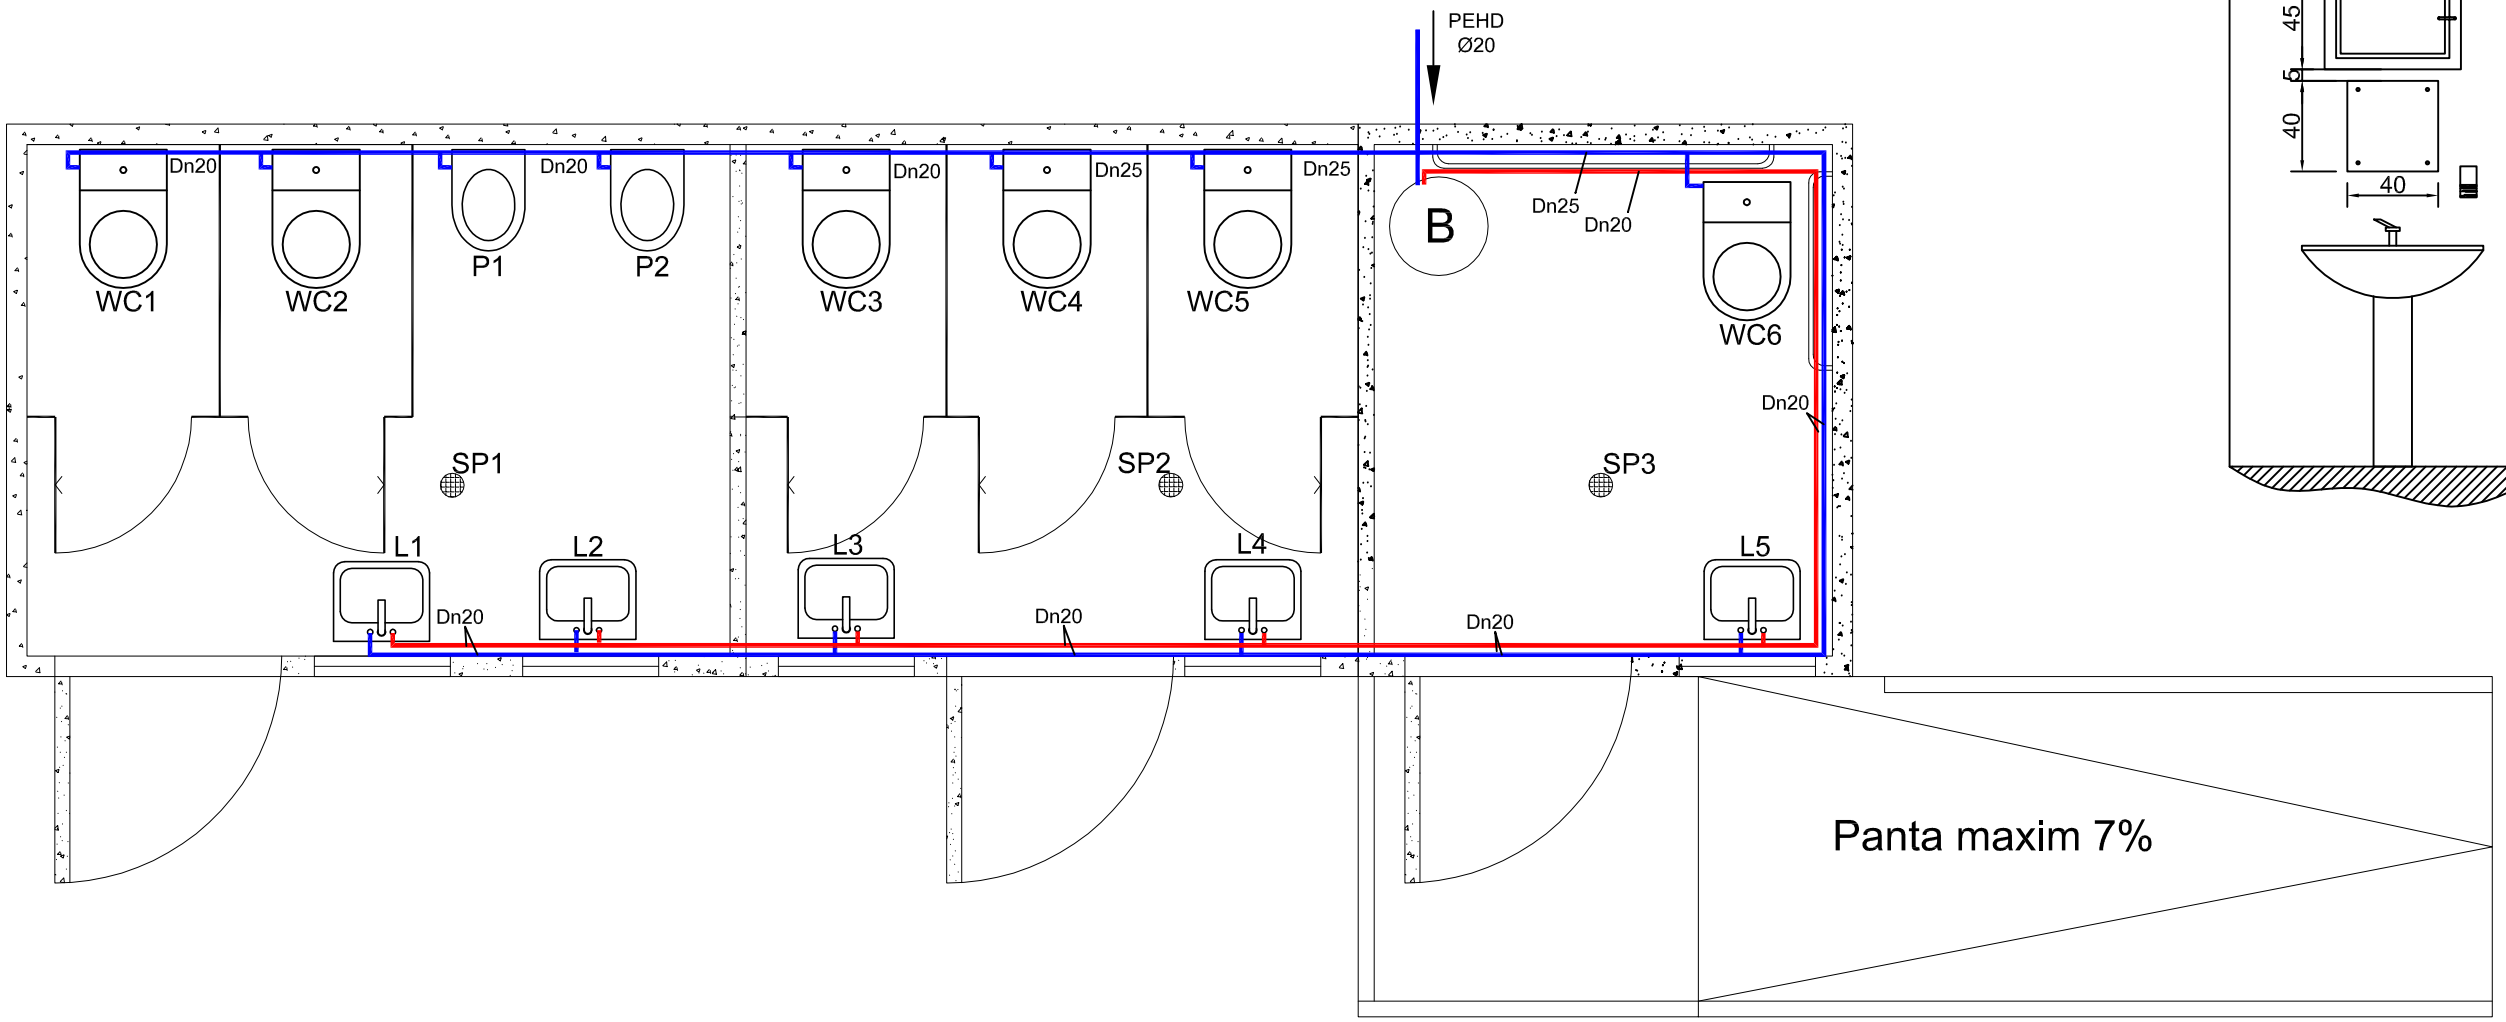


LEGENDA RETEA ALIMENTARE CU APA

Conducta apa rece

Conducta apa calda

L - lavoar
WC - vas WC
P - pisoar
B - Boiler electric 50 l
SP - sifon de pardoseala, din PE

NOTE

1. Instalatia s-a proiectat in conformitate cu normativ I9-02 si STAS 1478-90.
2. Obiectele sanitare vor fi din portelan sanitar calitatea I, beneficiarul urmand sa hotarasca asupra culorii si modelului; armaturile prevazute vor fi din alama cromata de foarte buna calitate.
3. Alegerea materialelor si a echipamentelor se face tinand cont de tipul indicat; ele vor fi insotite de agremente tehnice, declaratii de conformitate, certificate de garantie.
4. La trecere conductelor prin pardoseala si/sau pereti, acestea se vor izola corespunzator, cu mansoane din polistiren expandat.
5. Presiunea de incercare va fi 1.5*Pr, dar nu mai mica de 6bar, conform normativ I9-02.

MODUL GRUP SANITAR PARCARI
INSTALATIE INTERIOARA ALIMENTARE CU APA