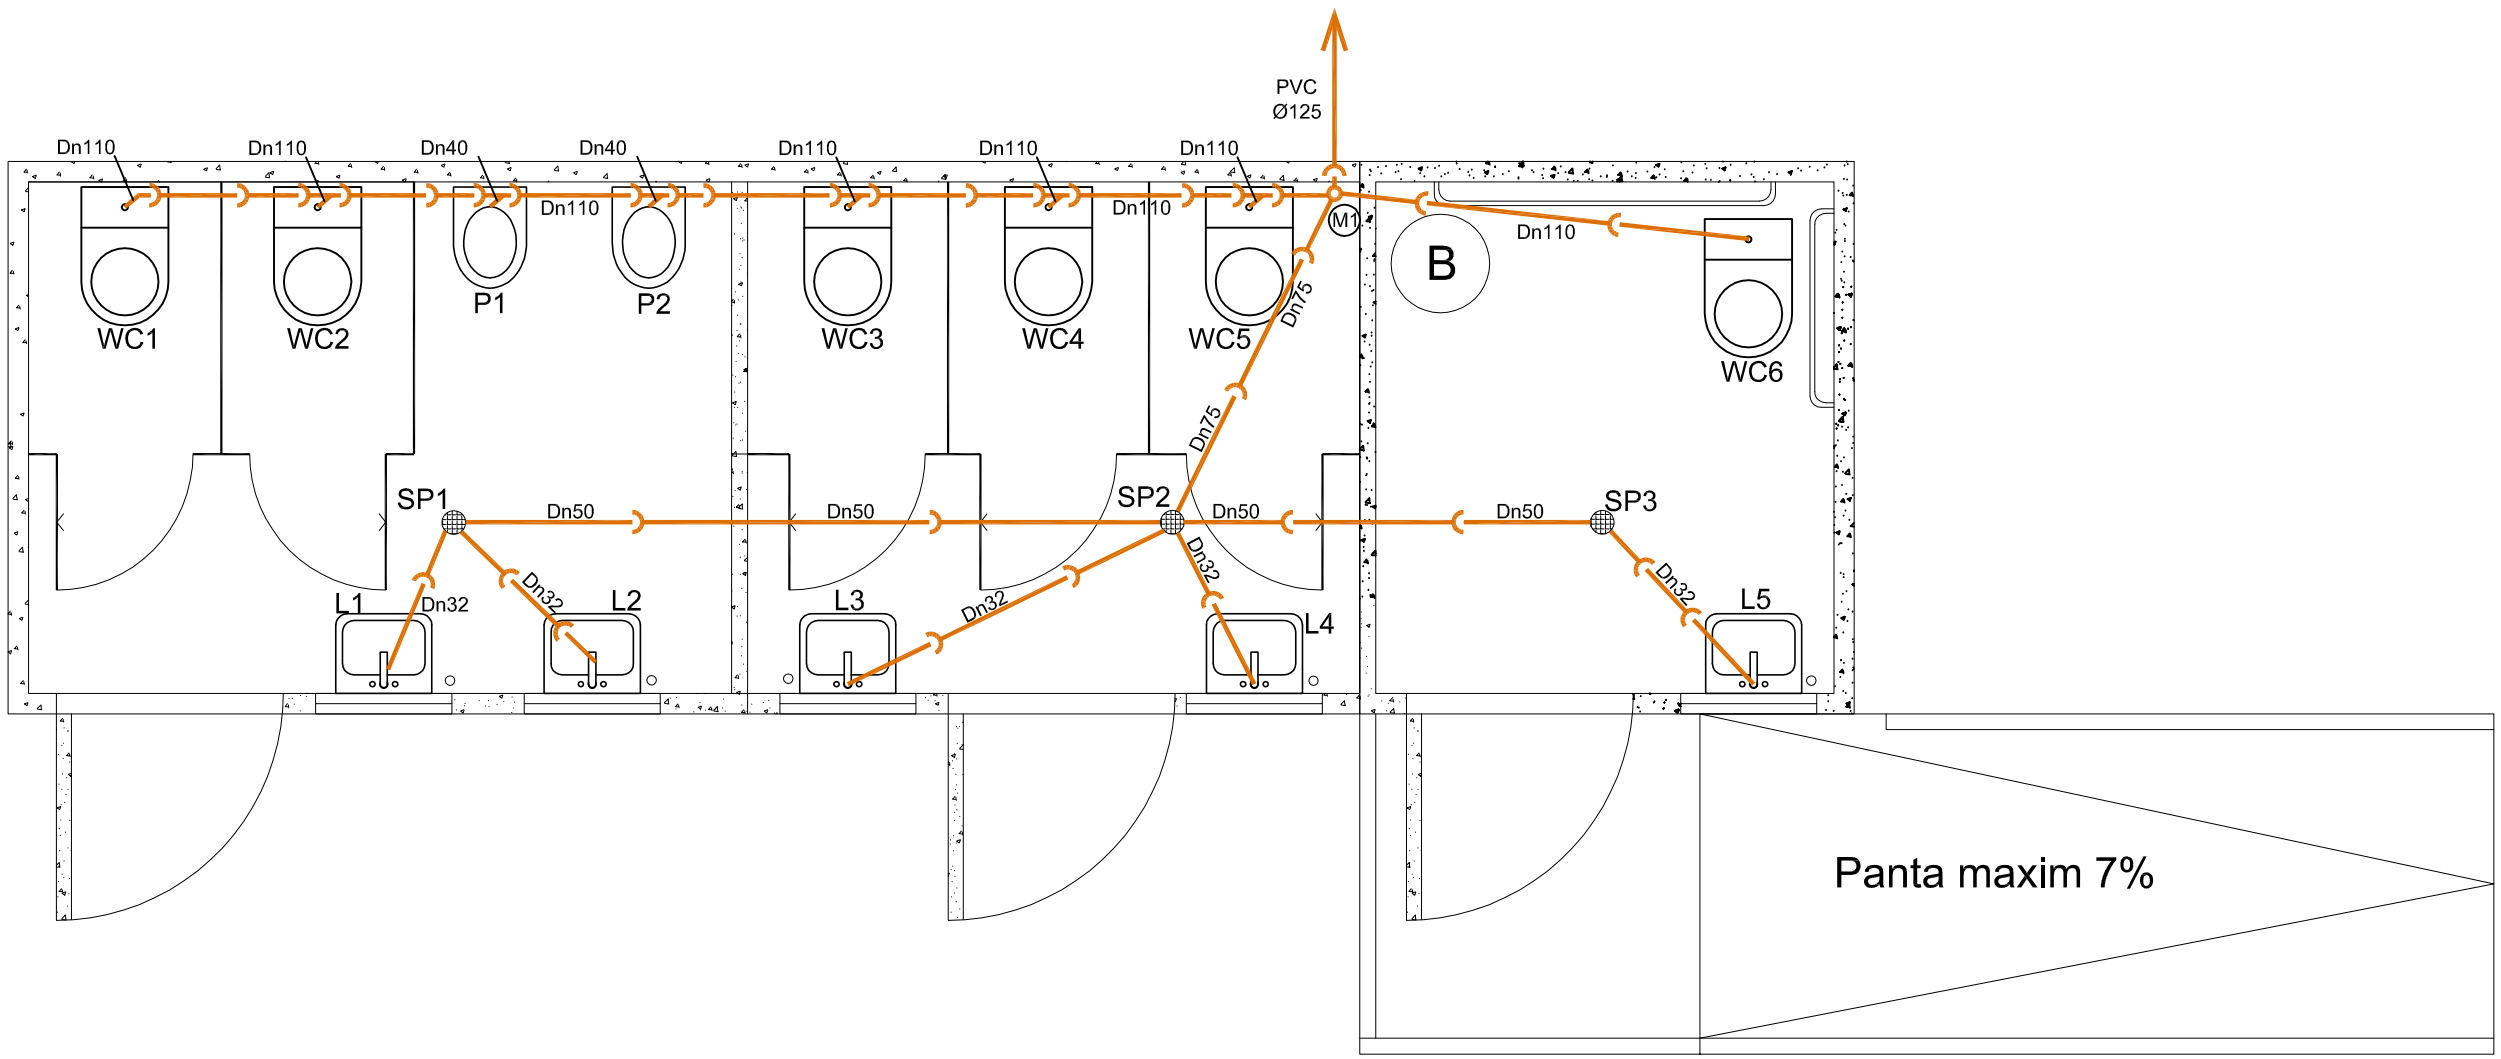


LEGENDA RETEA CANALIZARE MENAJERA

Conducta canalizare menajera din PVC sau polipropilena fonoabsorbanta

L - lavoar
WC - vas WC
P - pisoar
B - Boiler electric 50 l
SP - sifon de pardoseala, din PE
M1 - coloana ventilatie canalizare menajera
CV1 - coloana ventilatie
PC - piesa curatire

NOTE

1. Instalatia s-a proiectat in conformitate cu normativ I9-02 si STAS 1478-90.
2. Obiectele sanitare vor fi din portelan sanitar calitatea I, beneficiarul urmand sa hotarasca asupra culorii si modelului; armaturile prevazute vor fi din alama cromata de foarte buna calitate.
3. Alegerea materialelor si a echipamentelor se face tinand cont de tipul indicat; ele vor fi insotite de agremente tehnice, declaratii de conformitate, certificate de garantie.
4. Schimbarile de directie la instalatia de canalizare pentru ocolirea grinzilor si stalpilor se va face obligatoriu cu coturi la 45°.

MODUL GRUP SANITAR PARCARI
INSTALATIE INTERIOARA CANALIZARE MENAJERA