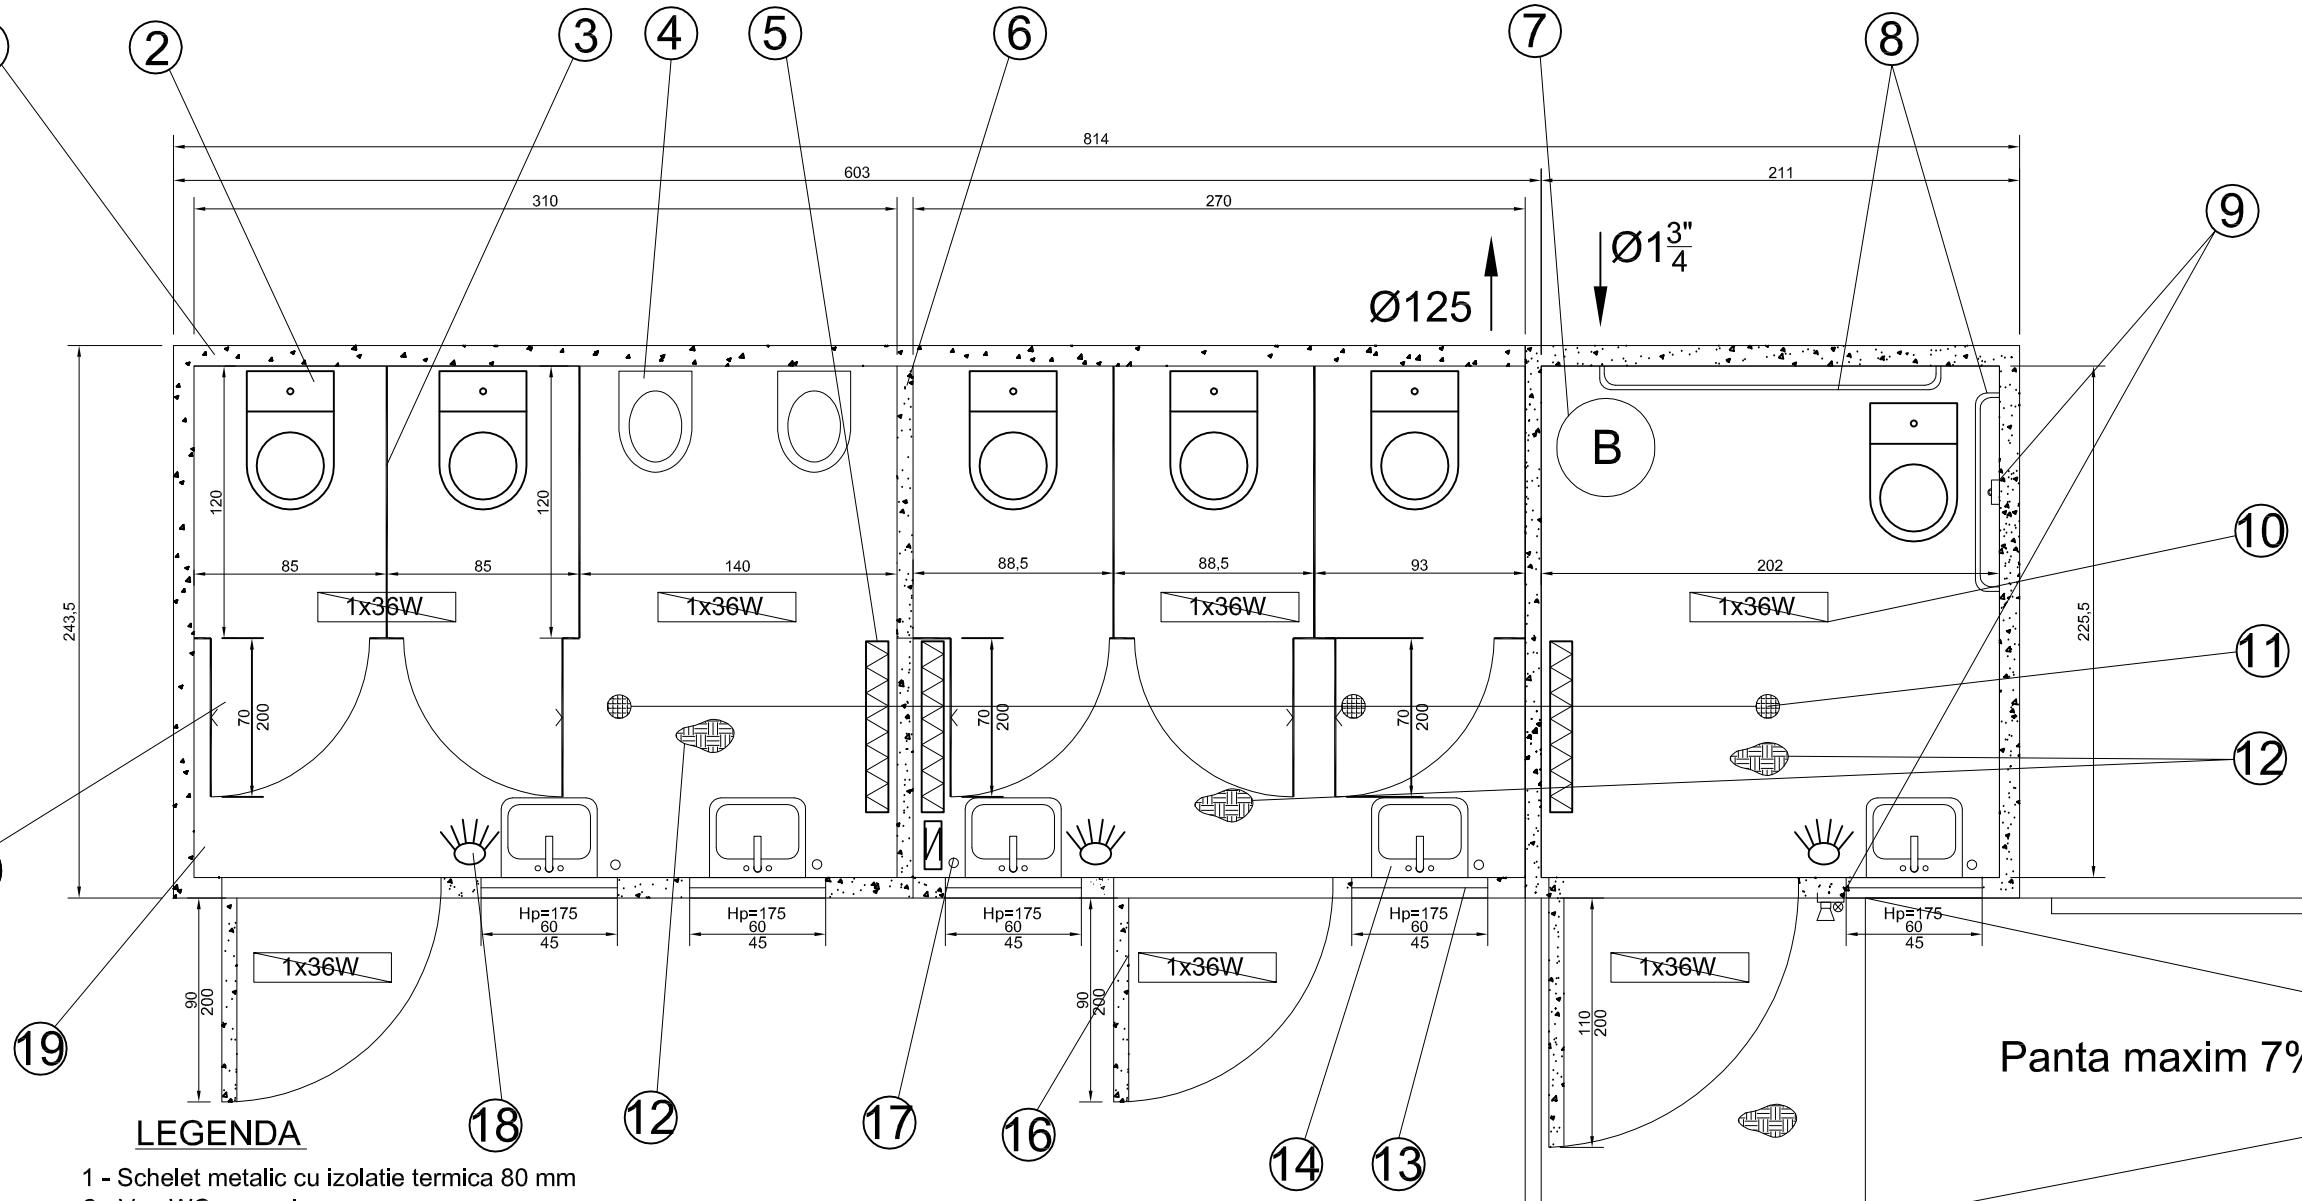


LEGENDA

1 - Schelet metalic cu izolatie termica 80 mm
2 - Vas WC cu acelas rezervor pe vas
3 - Panou despartitor si usa cu canat din materiale stratificate, rezistente la umiditate si la soc, 1.5 cm grosime, h=1.85m
4 - Pisoar
5 - Radiator electric de perete 2000W
6 - Panou despartitor cu izolatie termica
7 - Boiler electric 50 litri
8 - Bare sustinere persoane cu mobilitate redusa
9 - Buton alarma, sonerie, difuzor, bec avertizare
10 - Corp iluminat cu tub fluorescent 1x36W
11 - Sifon de pardoseala
12 - Podea tabla striatat cu izolatie termica
13 - Fereastra PVC cu geam termopan 1 canat 600x450mm (LxI) pozitionate sus
14 - Lavoar (apa rece si calda) cu picior si oglinda
15 - Rampa tabla striata cu baluztrade pentru persoane cu mobilitate redusa
16 - Usa metalica de exterior cu izolatie termica
17 - Suport sapun lichid fixat in perete
18 - Uscator electric de maini
19 - Tablou electric general interior si cutie de racord exterioara
20 - Agatatoare dubla, maner, zavor interior
Hp - Inaltime parapet
Hc - Inaltime camera

NOTA

Scheletul metalic va fi confectionat din profile laminate amplasate prin sudura si va fi protejat cu grunduire (1 strat) si vopsire (2 straturi);
Tabla de protectie pentru acoperis si podea se va realiza din tabla decapata de 1.25 mm
Tabla pentru peretii exteriori si acoperis va fi vopsita in mediu electrostatic;
Izolatia termica va avea 80 mm pentru partile exterioare si 40mm pentru panourile interioare
Tamplaria din PVC cu geamuri termopan va fi executata cu spuna poliuretanica;
Imbinarile exterioare se etansaza cu chituri siliconice;
Usa de la grupul sanitar pentru persoanele cu mobilitate redusa va avea golul de trecere de 1.1 si nu va avea prag inalt; platforma de urcare va avea o panta de max 7% si balustrada de protectie;
Instalatia sanitara va fi aparenta;
Instalatia electrica se va poza pe cat posibil prin scheletul metalic;
Modulul va avea un singur tablou electric, alimentarea electrica va fi trifazata (400V), iar in tabloul electric general se va face repartizarea pe faze la 230V;
Circuit electric pentru alimentarea butonului de semnalizare acustica si vizuala destiant persoanelor cu mobilitate redusa va fi distinct, cu protectie termo-magnetica si impotriva curentilor reziduali mai mari de 30 mA;
Alimentarea echipamentelor (boiler electric, radiatoare, uscatoare de maini) se va face direct si in nici un caz prin intermediul prizelor;
Containerul va fi vopsit in culoare albastra (schelet metalic tabla exterioara, usa metalica, platforma inclinata) iar tamplaria din PVC va fi alba.