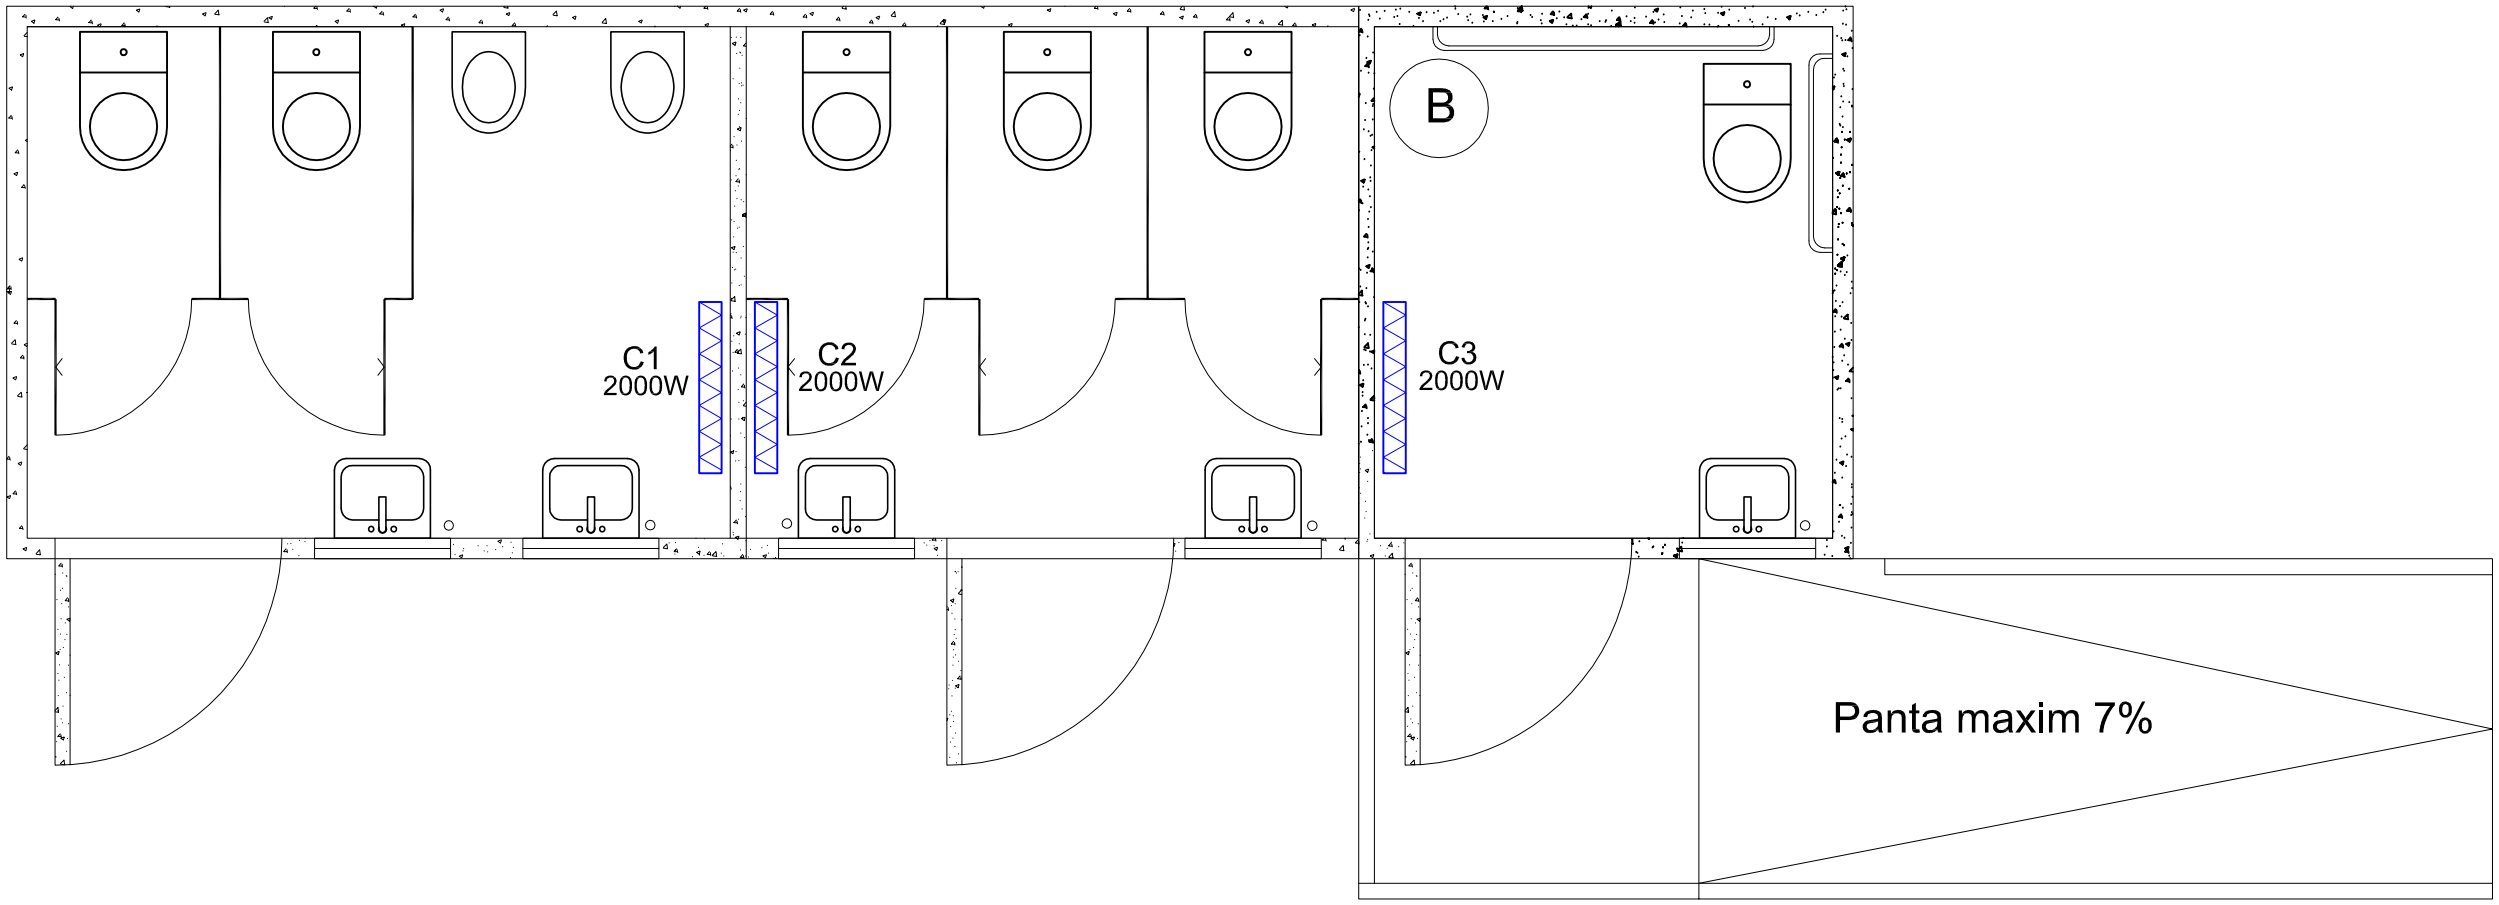


LEGENDA

C - Convector electric de perete 2000W
L=754mm; H=451mm; A=98mm

MODUL GRUP SANITAR PARCARI
PLAN DE INCADRAREINSTALATII INCALZIRE