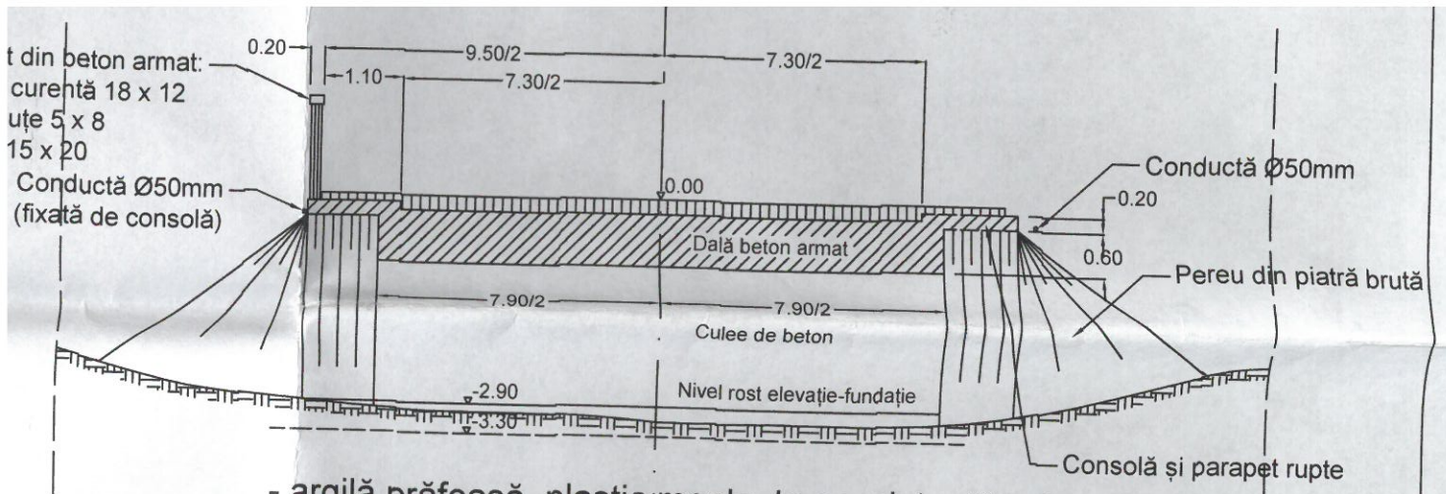


- argilă prăfoasă, plastic moale, la consistență saturată
- 4.30: nisip cu pietriș cu îndesare medie saturat

NOTĂ:
Cotele de nivel, dimensiunile prezentate la culei și natura terenului de fundare sunt extrase din referatul geotehnic

Anul execuției: 1967
Clasa de încărcare: I (A13, S60)
Caracteristicile seismice ale zonei:
- conform P100/1 - 2006 accelerația de proiectare a_f = 0,12 g, perioada de colț Tc = 0,7 sec
- grad de intensitate seismică 7 (MSK) conform SR 11100/1 - 1993

CĂNUȚĂ GH. VASILE ROMÂNIA MLPAT-DCLP INGINER EXPERT TEHNIC A4 B2 D2

PROIECTANT	Beneficiar	Planșa nr.
S.C. BOMACO S.R.L. BUCUREȘTI	D.R.D.P. BRAȘOV	2
tat ing. A. Georgescu	POD PESTE PÂRÂUL CHEDEA MICĂ LA RUGĂNEȘTI DN 13C Km 15+306	Faza Expertiză tehnică; Scara 1:100
nat ing. A. Georgescu		Data 11.2008
at ing. M. Pleșa	RELEVEU POD EXISTENT	