
VEDERE A-A
sc. 1:100

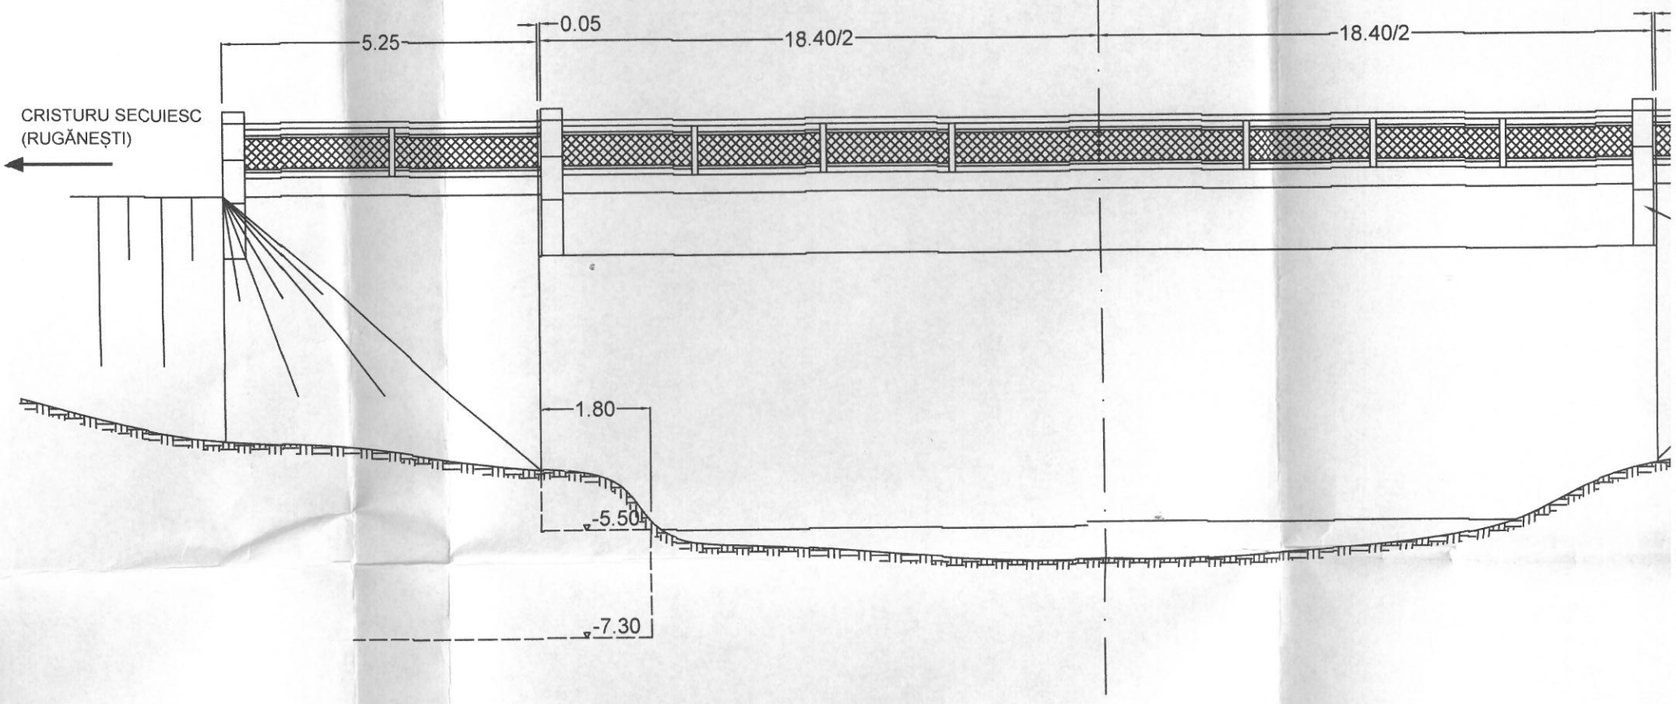

VEDERE B-B
sc. 1:100

