
Plansa 1 | Plansa 2

Scara 1:5000

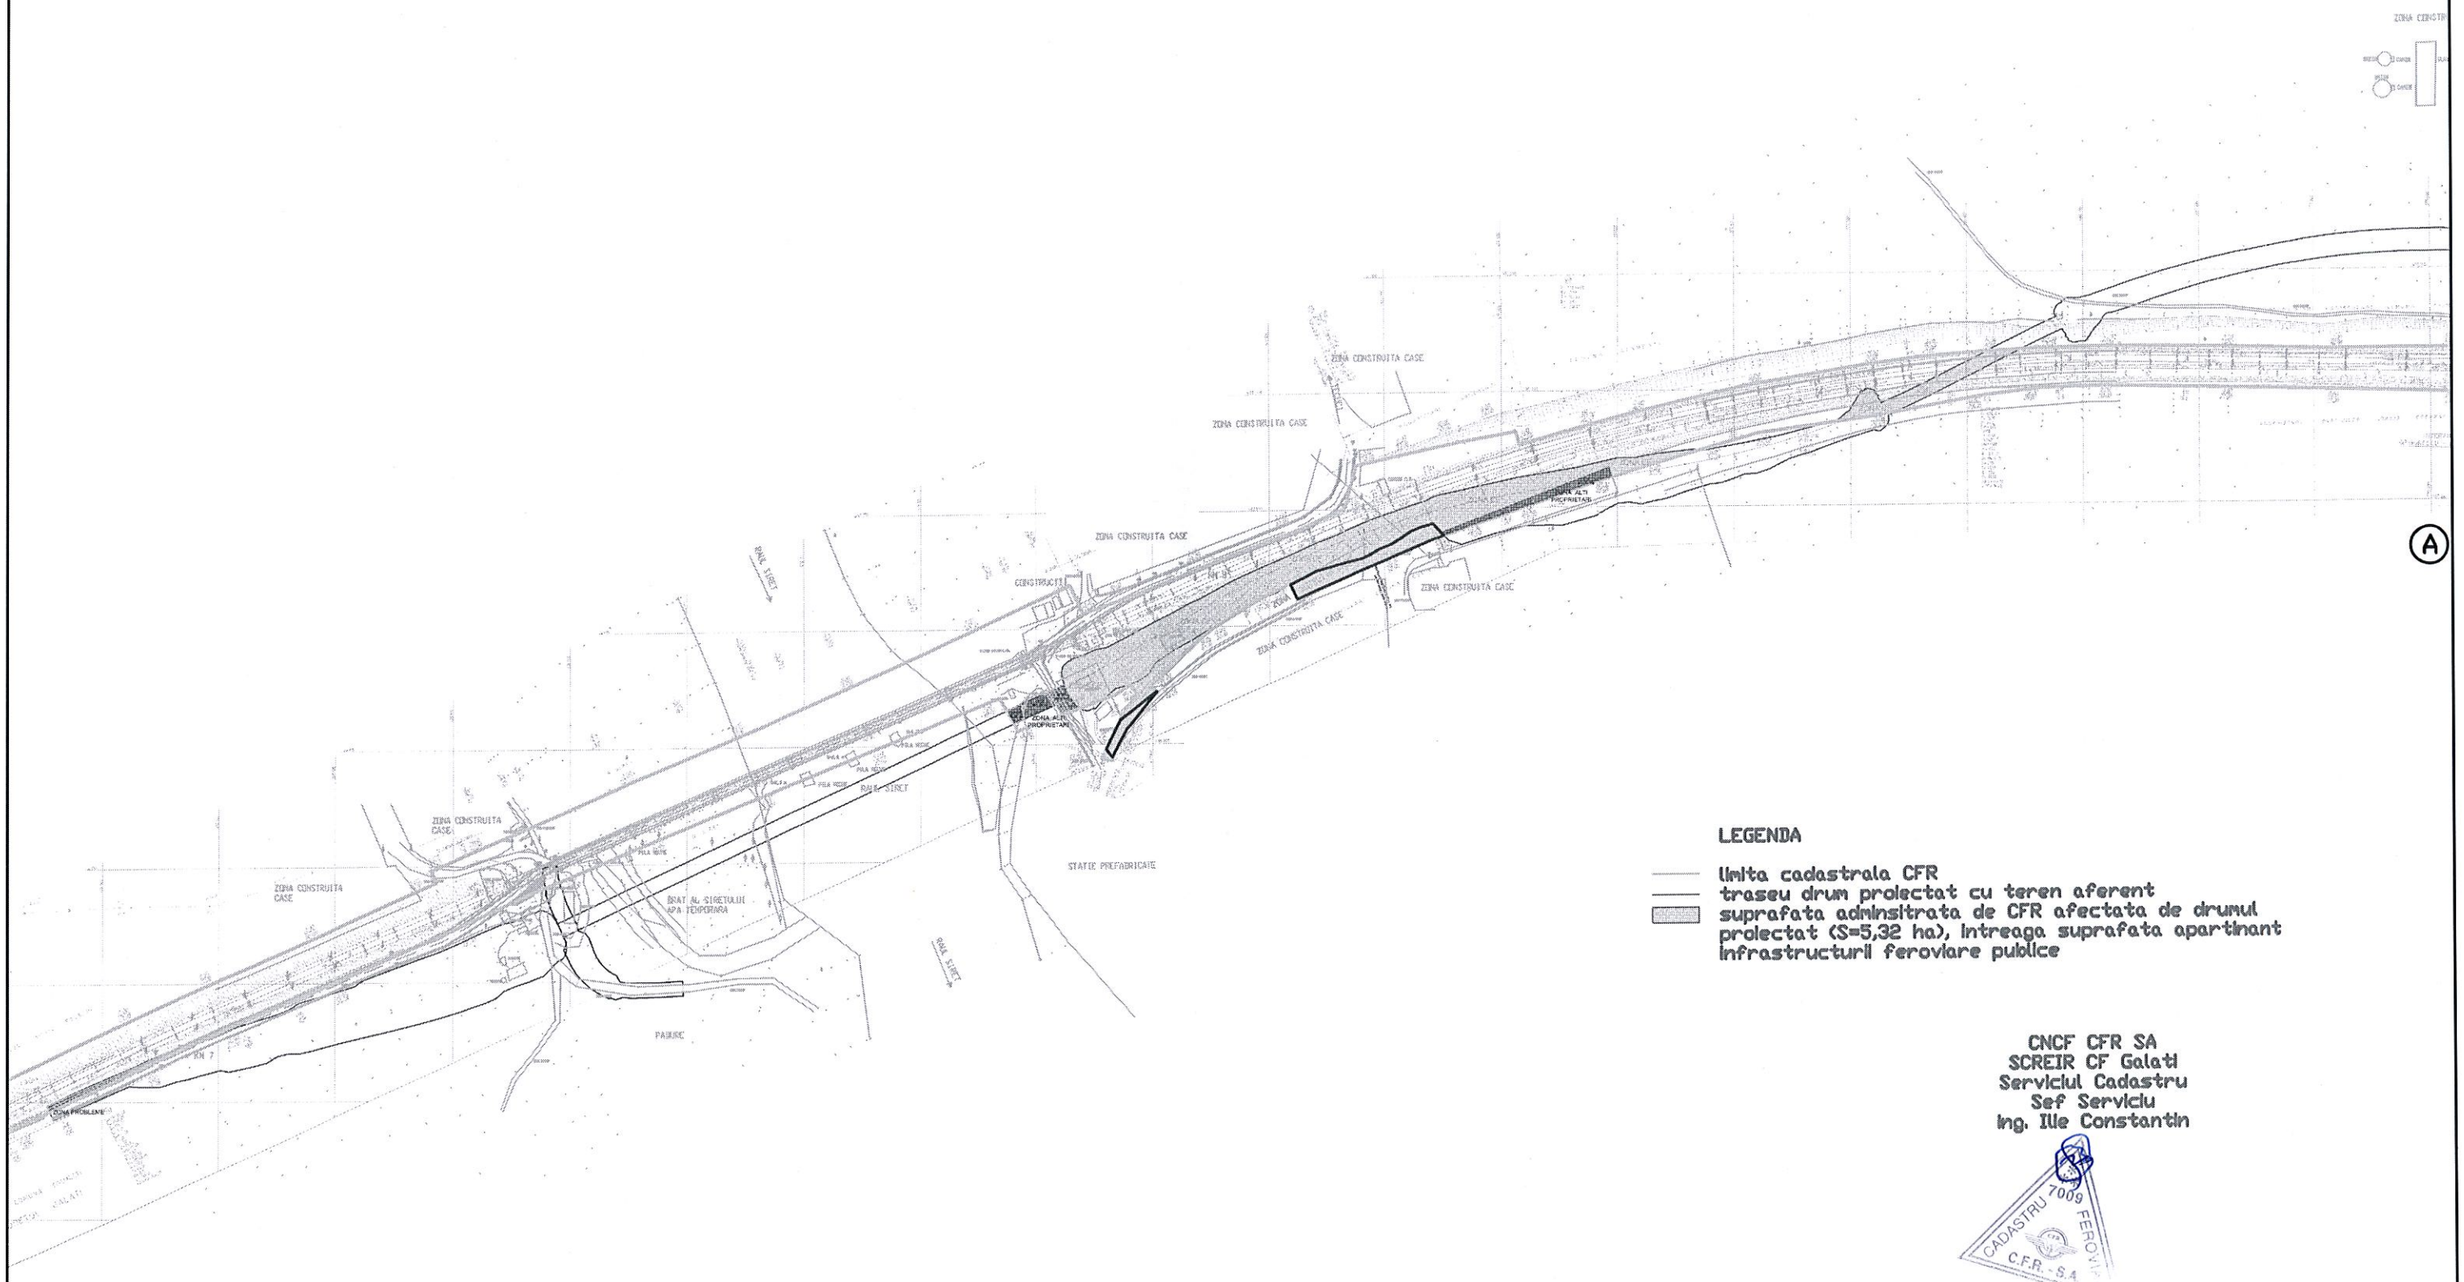

LEGENDA


- limita cadastrala CFR
- traseu drum proiectat cu teren aferent
- suprafata administrata de CFR afectata de drumul proiectat (S=5,32 ha), intreaga suprafata apartinant infrastructurii feroviare publice

CNCF CFR SA
SCREIR CF Galati
Serviciul Cadastru
Sef Serviciu
Ing. Ilie Constantin

CADASTRU 2009 FEROVIAR C.F.R. - S.A.

Plansa 1 | Plansa 2

Scara 1:5000

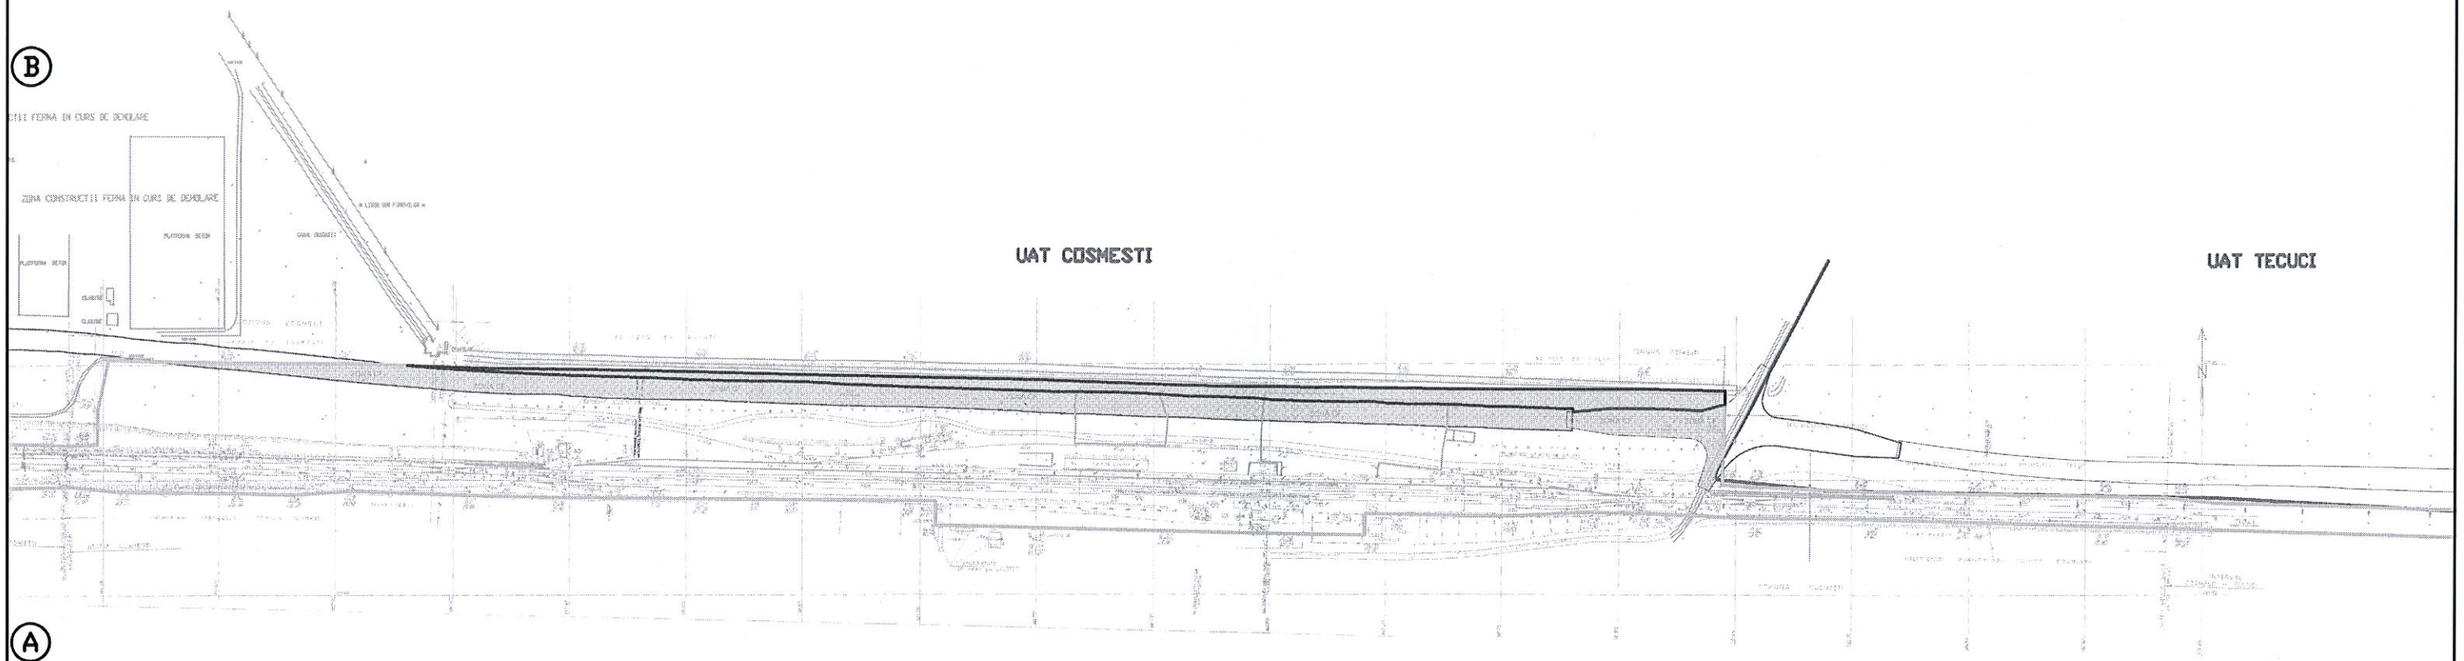

LEGENDA

- limita cadastrala CFR
- traseu drum proiectat cu teren aferent
- suprafata adminsitrata de CFR afectata de drumul proiectat (S=5,32 ha), intreaga suprafata apartinant infrastructurii feroviare publice

CNCF CFR SA
SCREIR CF Galati
Serviciul Cadastru
Sef Serviciu
Ing. Ilie Constantin

CADASTRU 2009 FER