SFARSIT PROIECT
DRUM DE LEGATURA

INCEPUT SECTOR 1C
Sectiune Tg.Mures - Ogra

INCEPUT SUBSECTIUNEA 2
Tg.Mures-Ungheni
Km 0+000

N

Stalpi de ghidare

Pasaj superior
L=40.5m
Km 0+252

Zona trecere
peste banda mediana

v= 140 km/h
E= 459837.906
N= 553983.794
U= 136.363
R= 2530.000
T= 1451.687
L= 2669.025
B= 352.984

IUGA I. MIHAI
ROMANIA
VERIFICATOR PROIECTE

C.N.A.I.R. SA
Direcția Siguranța Circulației și Monitorizare Trafic
Serviciul Avize și Reglementări
Siguranța Circulației
92/27254 AVIZAT
03.03.2021 Șef Serviciu

NOTE

LEGENDA

Parapete de siguranta metalic zincat protectie ridicata

H1
H2
H3

Parapete de siguranta metalic zincat protectie foarte ridicata

H4b

Parapete din beton

Stalpi de ghidare

Butoni reflectorizanti

UNIUNEA EUROPEANA

COMPANIA NATIONALA DE AUTOSTRAZI SI DRUMURI NATIONALE DIN ROMANIA

PROIECTANT

SEARCH CORPORATION

AUTOSTRADA BRASOV-CLUJ-BORS
SECTIUNEA 1C-SIGHISOARA-TARGU MURES
Subsectiunile 2 si 3 Targu Mures-Ungheni-Ogra
si Drum de Legatura

FAZA: PROIECT TEHNIC SI DETALIE DE EXECUTIE

SUBSECTIUNEA 2 Km 0+000-4+500
DISCIPLINA - DRUM

PLAN SEMNALIZARI
Km 0+000 - 1+000

SEF PROIECT COMPLEX	I. Pana	
SEF PROIECT ADJUNCT	V. Enache	
SEF PROIECT DISCIPLINA	C. Simeu	
PROIECTANT	C. Simeu	
DESENAT	C. Lungu	
VERIFICATOR INTERN	D. Fodor	
Contract Nr. 6099/2014	Revizia Nr.:	-
Data: Aprilie 2021	Scara:	1:1000

Cod desen : 6099-PT+DE-DRU-2-Semn-01

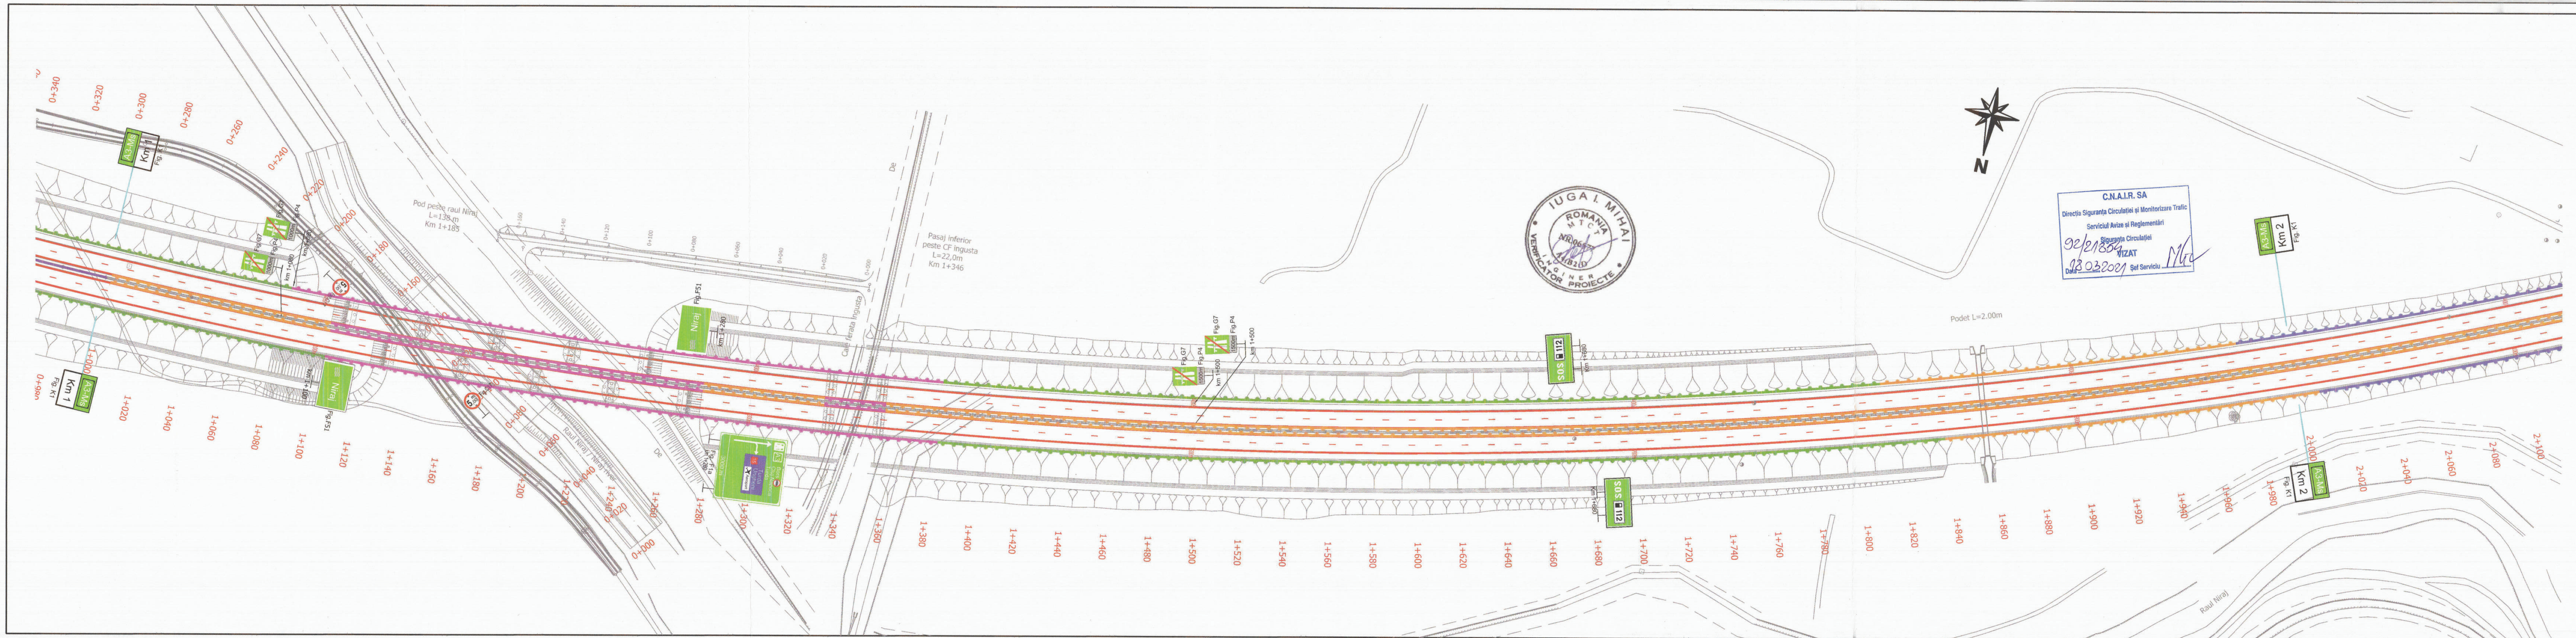

NOTE

LEGENDA

Parapete de siguranta metalic zincat protectie ridicata

H1
H2
H3

Parapete de siguranta metalic zincat protectie foarte ridicata

H4b

Parapete din beton

Stalpi de ghidare

Butoni reflectorizanti

UNIUNEA EUROPEANA

COMPANIA NATIONALA DE AUTOSTRAZI SI DRUMURI NATIONALE DIN ROMANIA

PROIECTANT

SEARCH CORPORATION

AUTOSTRADA BRASOV-CLUJ-BORS



FAZA: PROIECT TEHNIC SI DETALIE DE EXECUTIE

SUBSECTIUNEA 2 Km 0+000-4+500

DISCIPLINA - DRUM

PLAN SEMNALIZARI

Km 1+000 - 2+100

SEF PROIECT COMPLEX	I. Pacu
SEF PROIECT ADJUNCT	V. Enache
SEF PROIECT DISCIPLINA	C. Simeu
PROIECTANT	C. Simeu
DESENAT	C. Lungu
VERIFICATOR INTERN	D. Fodor
Contract Nr. 6099/2014	Revizia Nr. -
Data: Aprilie 2021	Scara: 1:1000

Cod desen : 6099-PT+DE-DRU-2-Semn-02

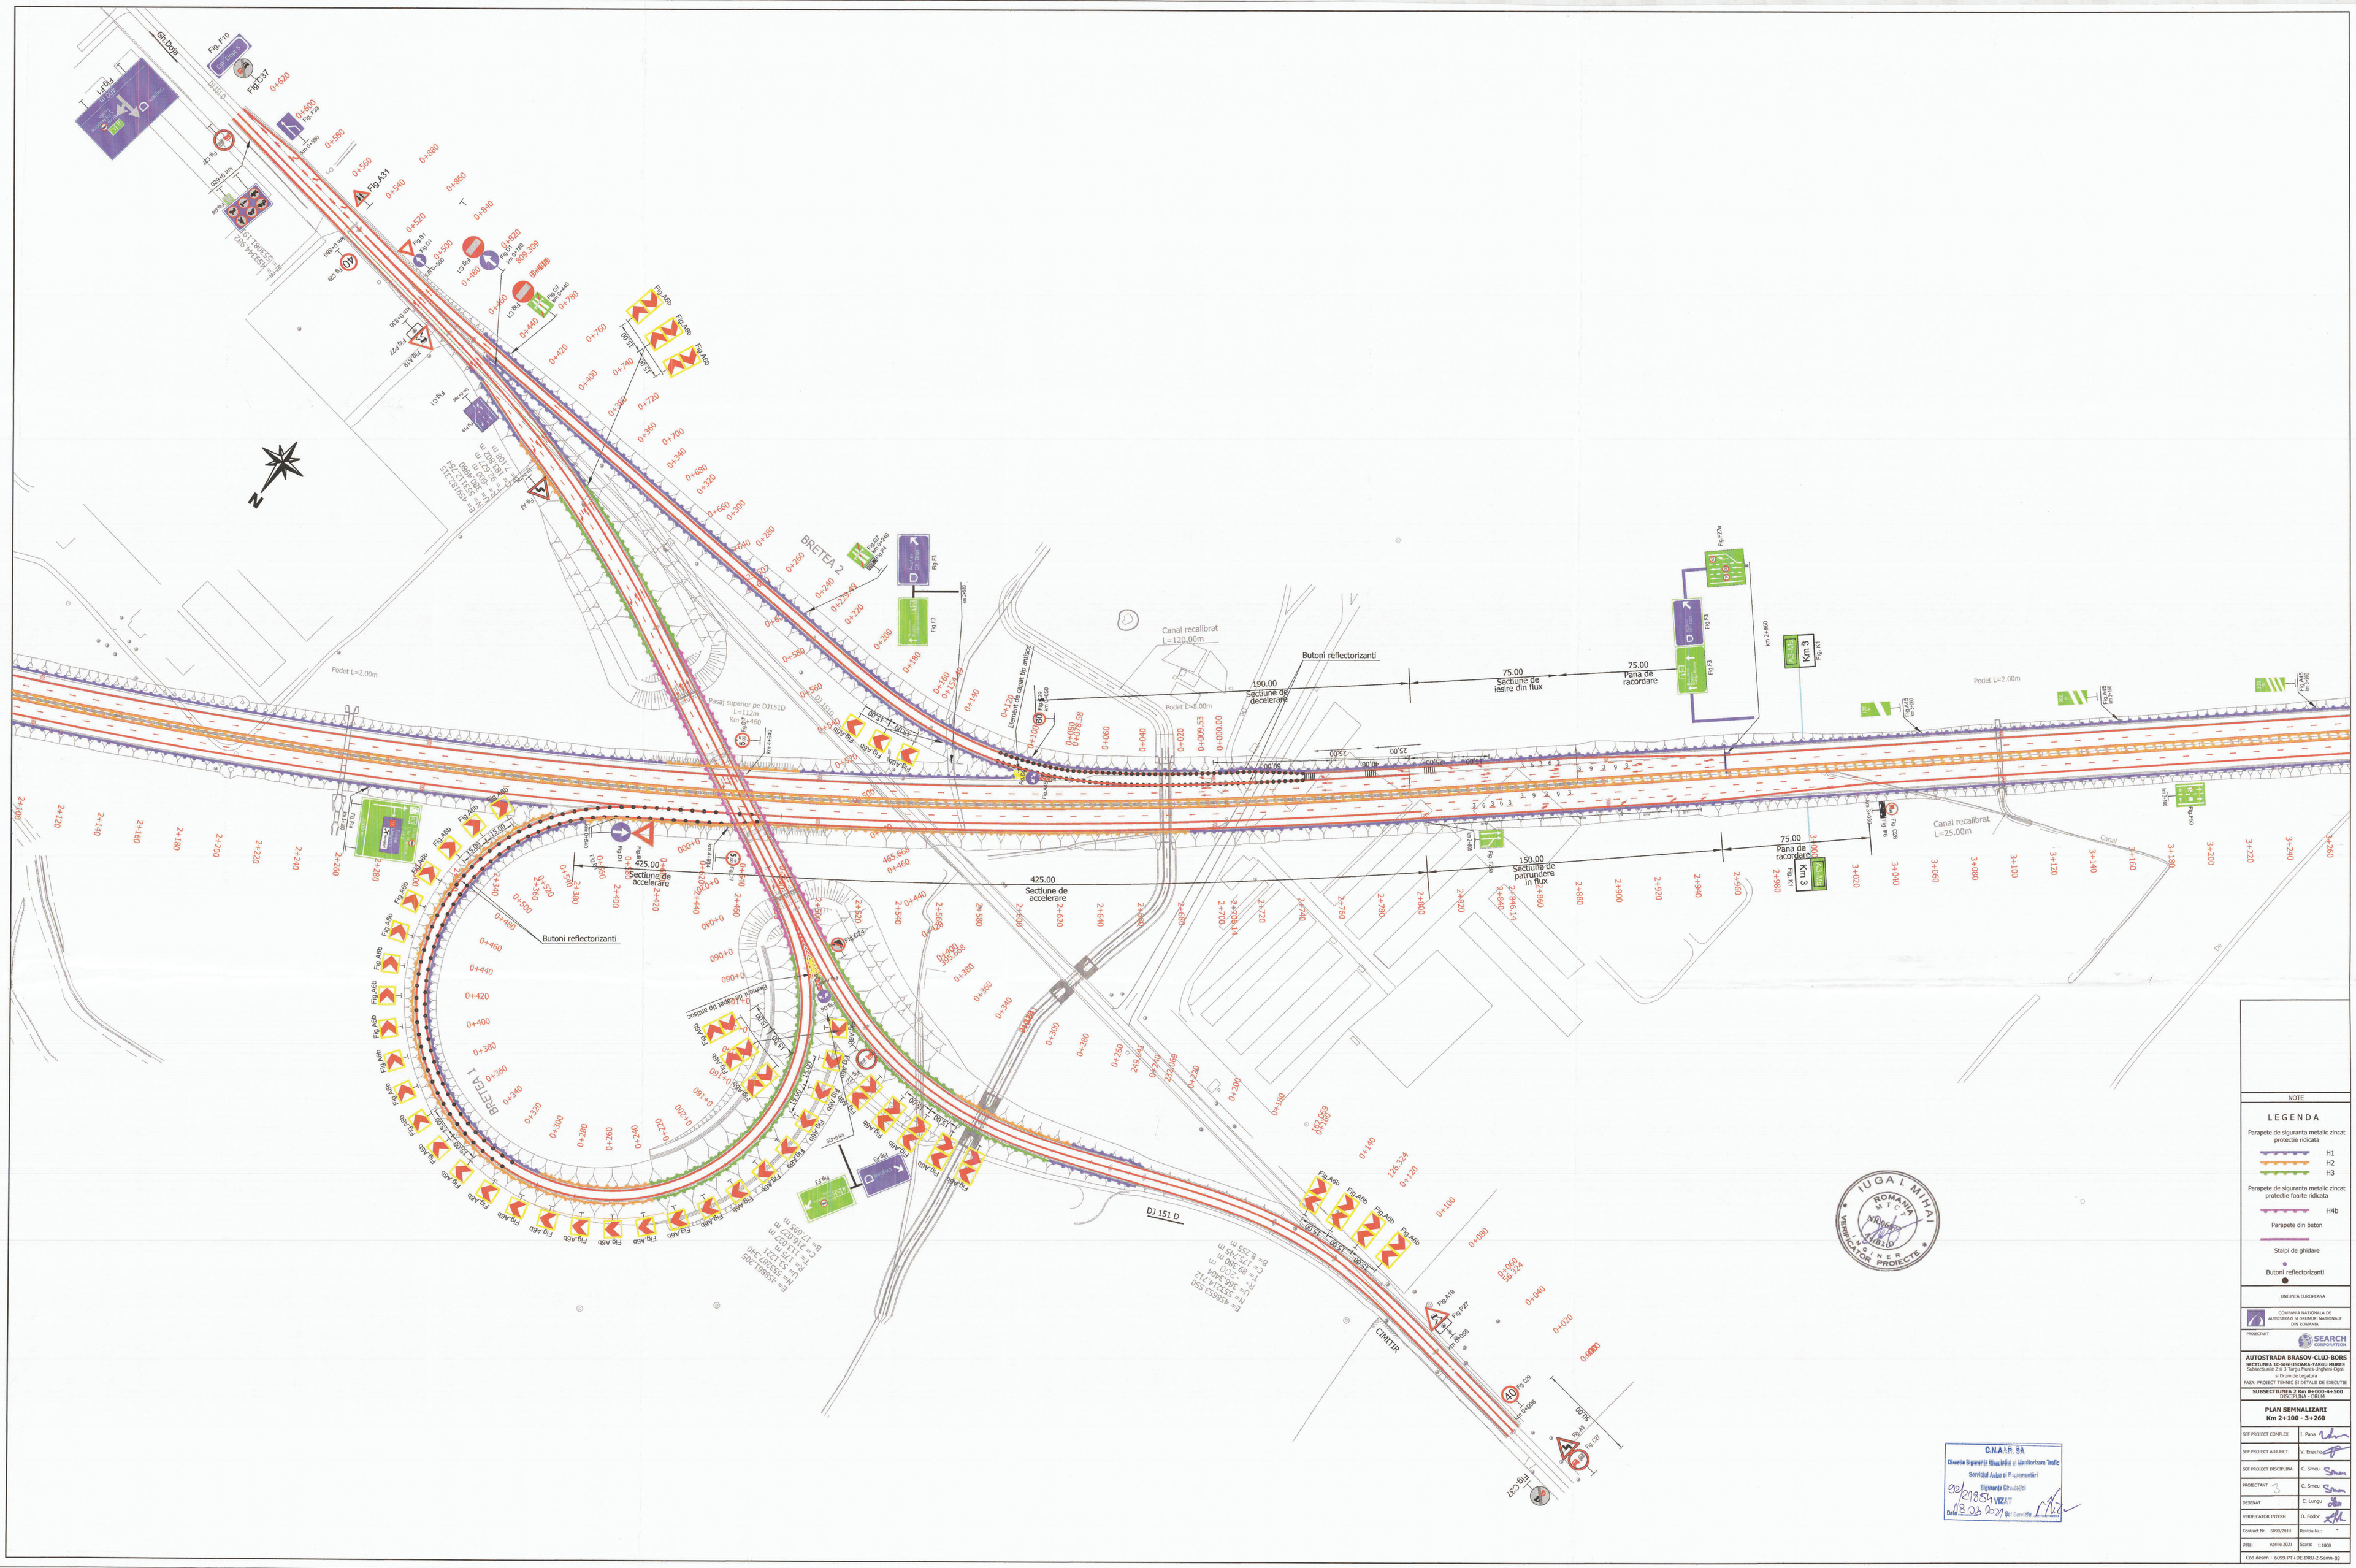
BRETEA 2
BRETEA 1
DJ 151 D
CINETIR
Podet L=2.00m
Canal recalibrat L=120.00m
Canal recalibrat L=25.00m
Pasaj superior pe DJ151D L=112m
Km 2+460
Butoni reflectorizanti
190.00 Sectiune de decelerare
75.00 Sectiune de iesire din flux
75.00 Pana de racordare
425.00 Sectiune de accelerare
150.00 Sectiune de patrundere in flux
Km 3
Km 3+260
Km 2+560
Km 2+100
Fig.A31
Fig.A19
Fig.A27
Fig.A48b
Fig.F3
Fig.F27a
Fig.F23
Fig.F10
Fig.C37
Fig.C29
Fig.D1
Fig.D2
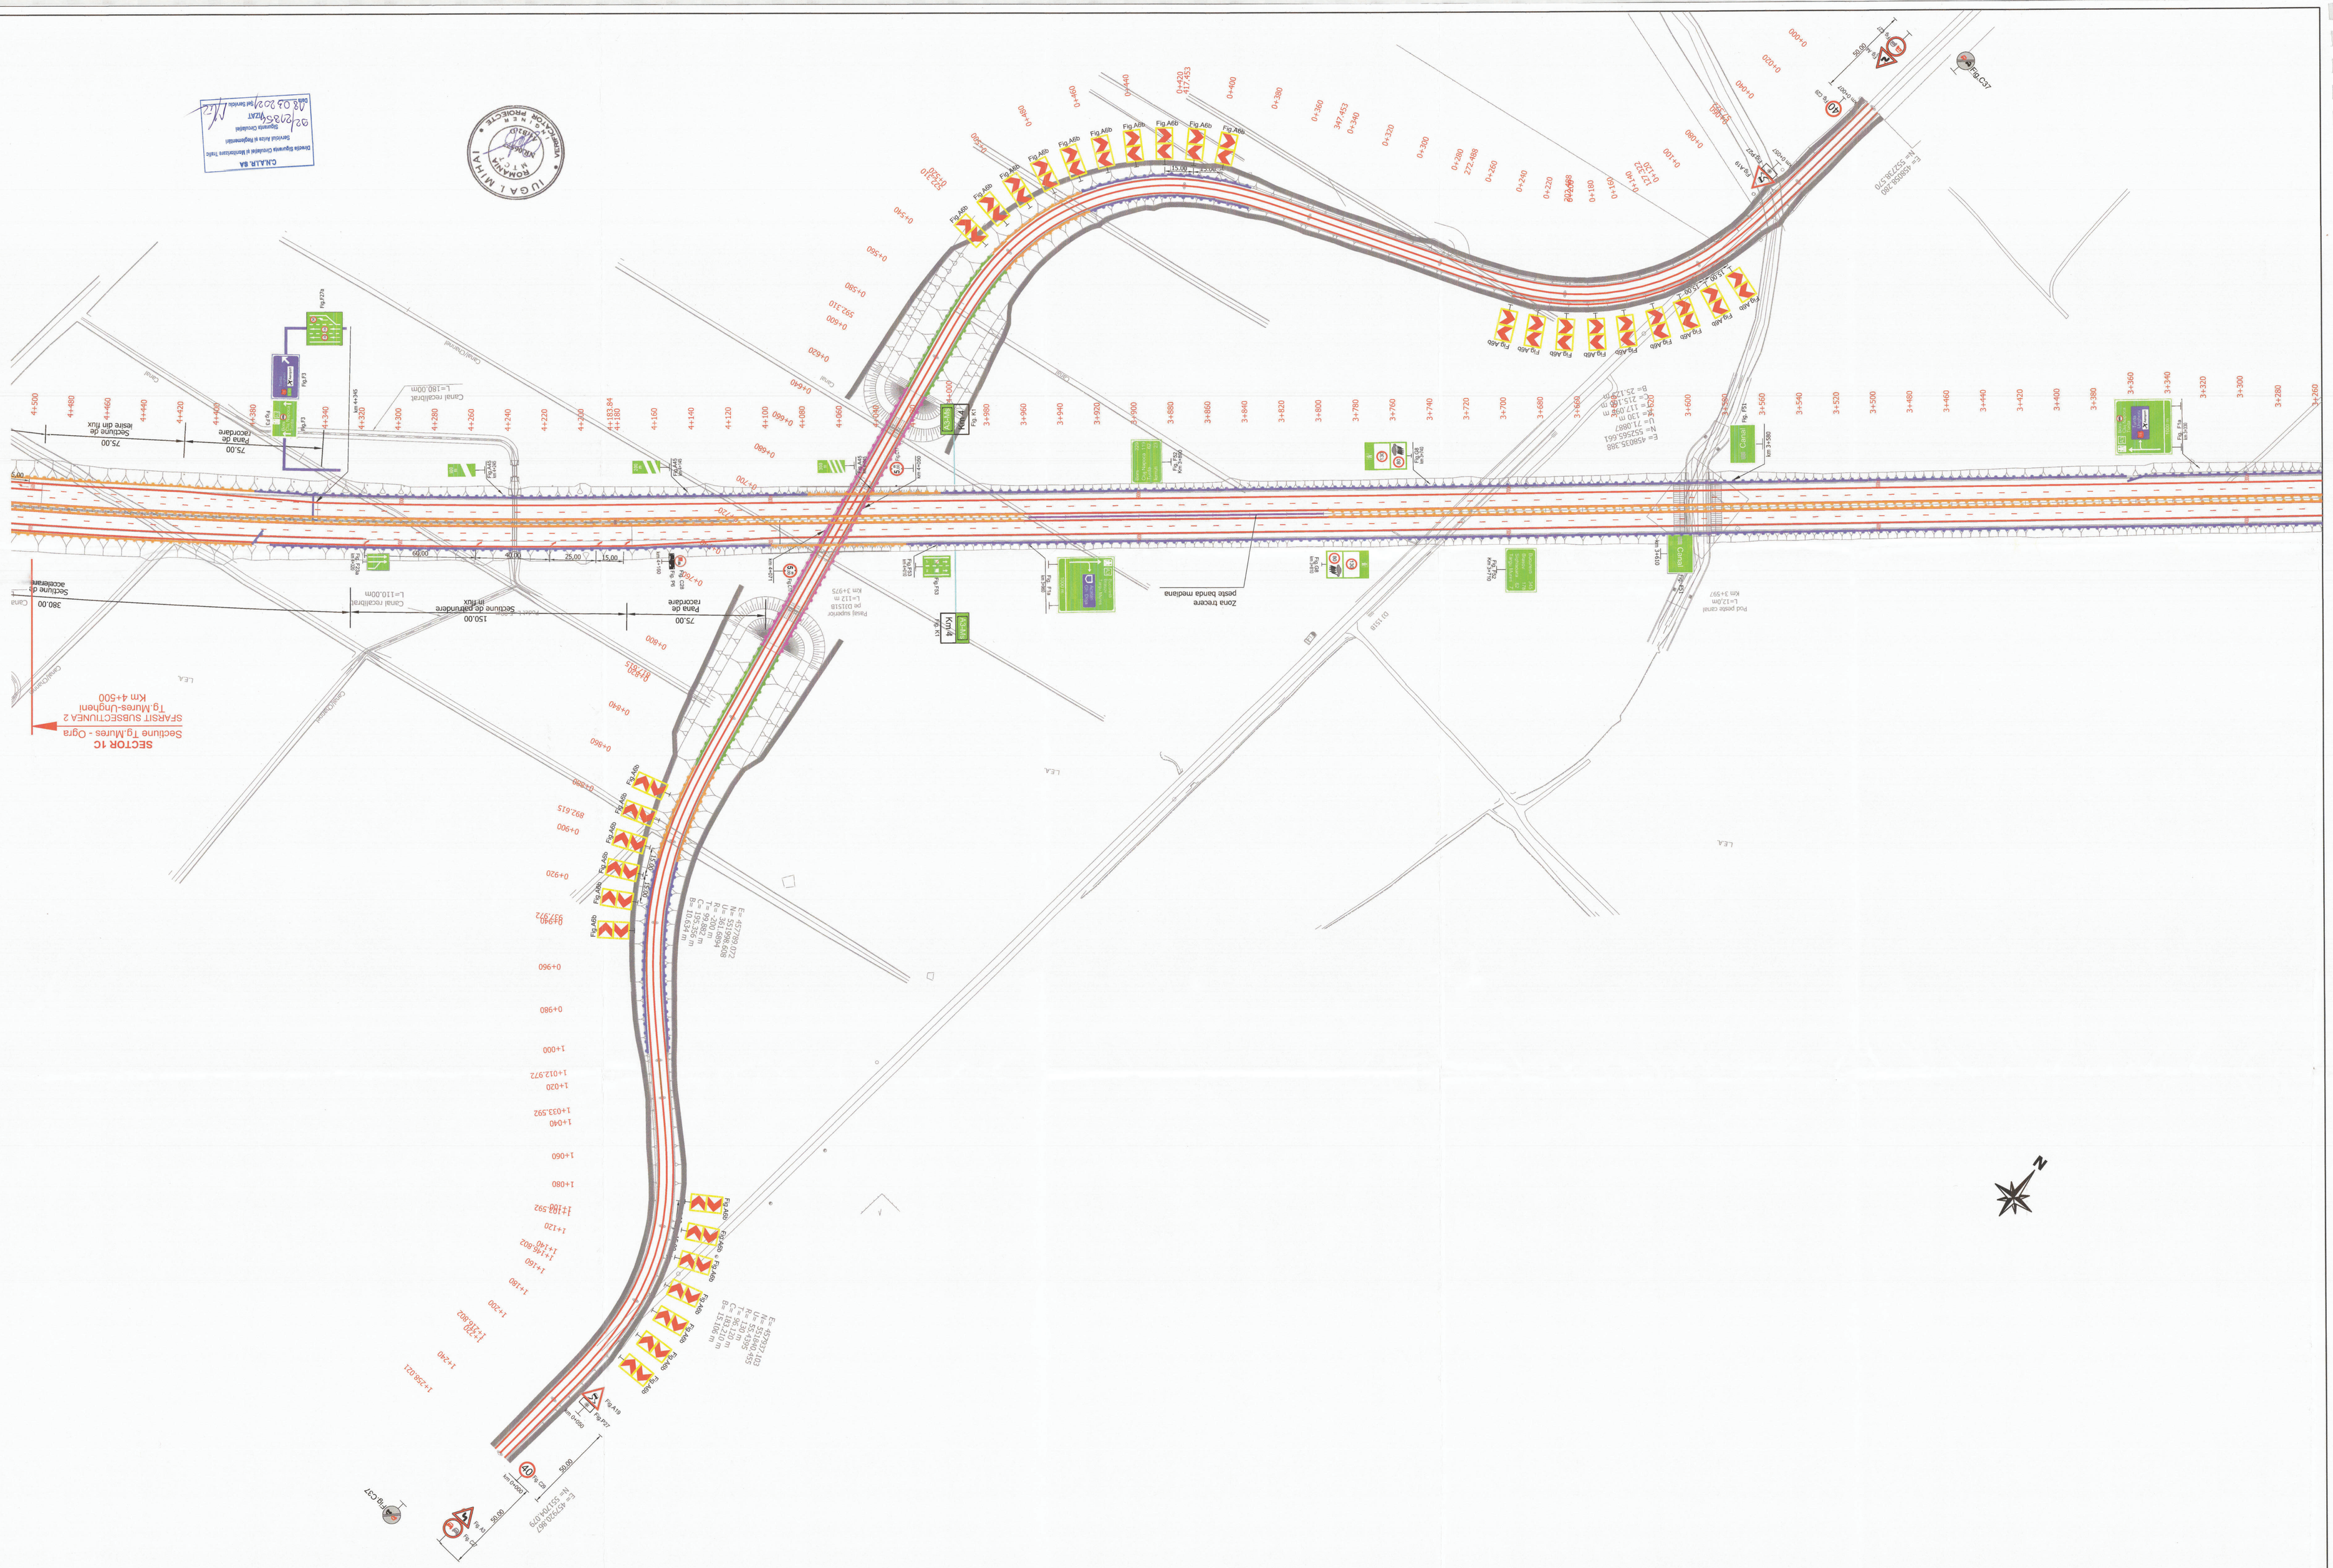
SECTOR 1C
Secțiune Tg.Mureș - Ogra
SFAFSIT SUBSECȚIUNEA 2
Tg.Mureș-Unghiani
Km 4+500
Secțiune de accelerare
380.00
Canal recalibrat
L=110.00m
150.00
Pînă de racordare
75.00
Canal recalibrat
L=180.00m
Pînă de racordare
75.00
pe DJ151B
km 3+975
L=112 m
Pod peste canal
km 3+597
L=12.0m
Canal
Canal
Canal

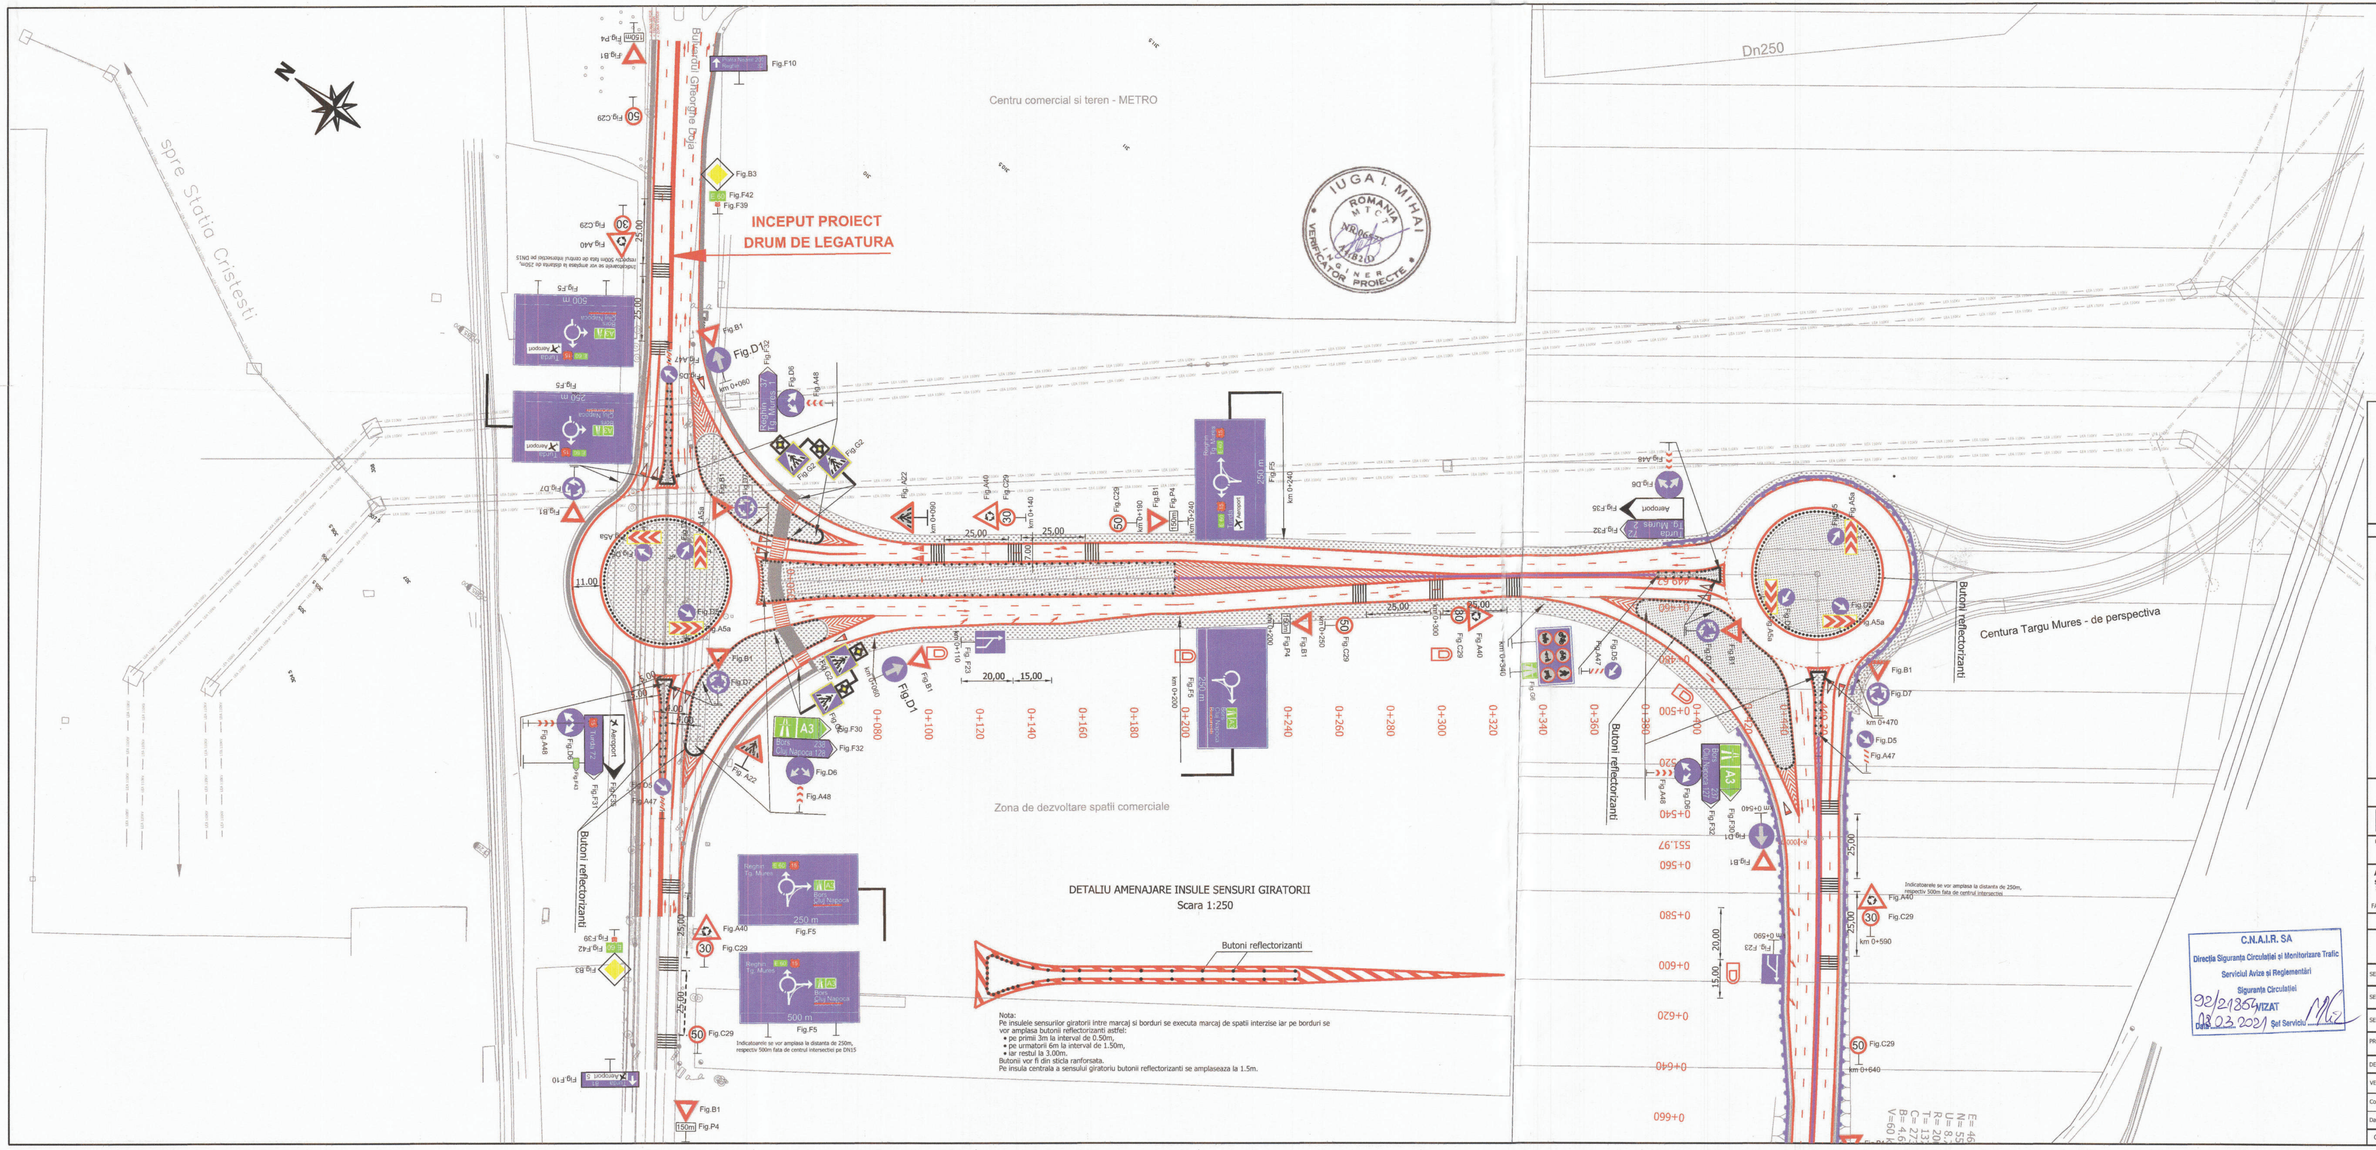

NOTE

LEGENDA

Parapete de siguranta metalic zincat protectie ridicata

H1

H2

H3

Parapete de siguranta metalic zincat protectie foarte ridicata

H4b

Parapete din beton

Stalpi de ghidare

Butoni reflectorizanti

UNIUNEA EUROPEANA

COMPANIA NATIONALA DE AUTOSTRAZI SI DRUMURI NATIONALE DIN ROMANIA

PROIECTANT

SEARCH CORPORATION

AUTOSTRADA BRASOV-CLUJ-BORS

SECTIUNEA 1C-SIGHISOARA-TARGU MURES

Subsectiunea 2 si 3 Targu Mures-Unghieni-Ogra si Drum de Legatura

FAZA: PROIECT TEHNIC SI DETALII DE EXECUTIE

SUBSECTIUNEA 2 Km 0+000-4+500

DISCIPLINA - DRUM

PLAN SEMNALIZARI DRUM DE LEGATURA Km 0+000 - 0+660

SEF PROIECT COMPLEX	I. Pana	
SEF PROIECT ADJUNCT	V. Enache	
SEF PROIECT DISCIPLINA	C. Smeu	
PROIECTANT	C. Smeu	
DESENAT	C. Lungu	
VERIFICATOR INTERN	D. Fodor	
Contract Nr. 6099/2014	Revizia Nr.: -	
Data: Aprilie 2021	Scara: 1:1000	

Cod desen : 6099-PT+DE-DRU-2-Semn-05

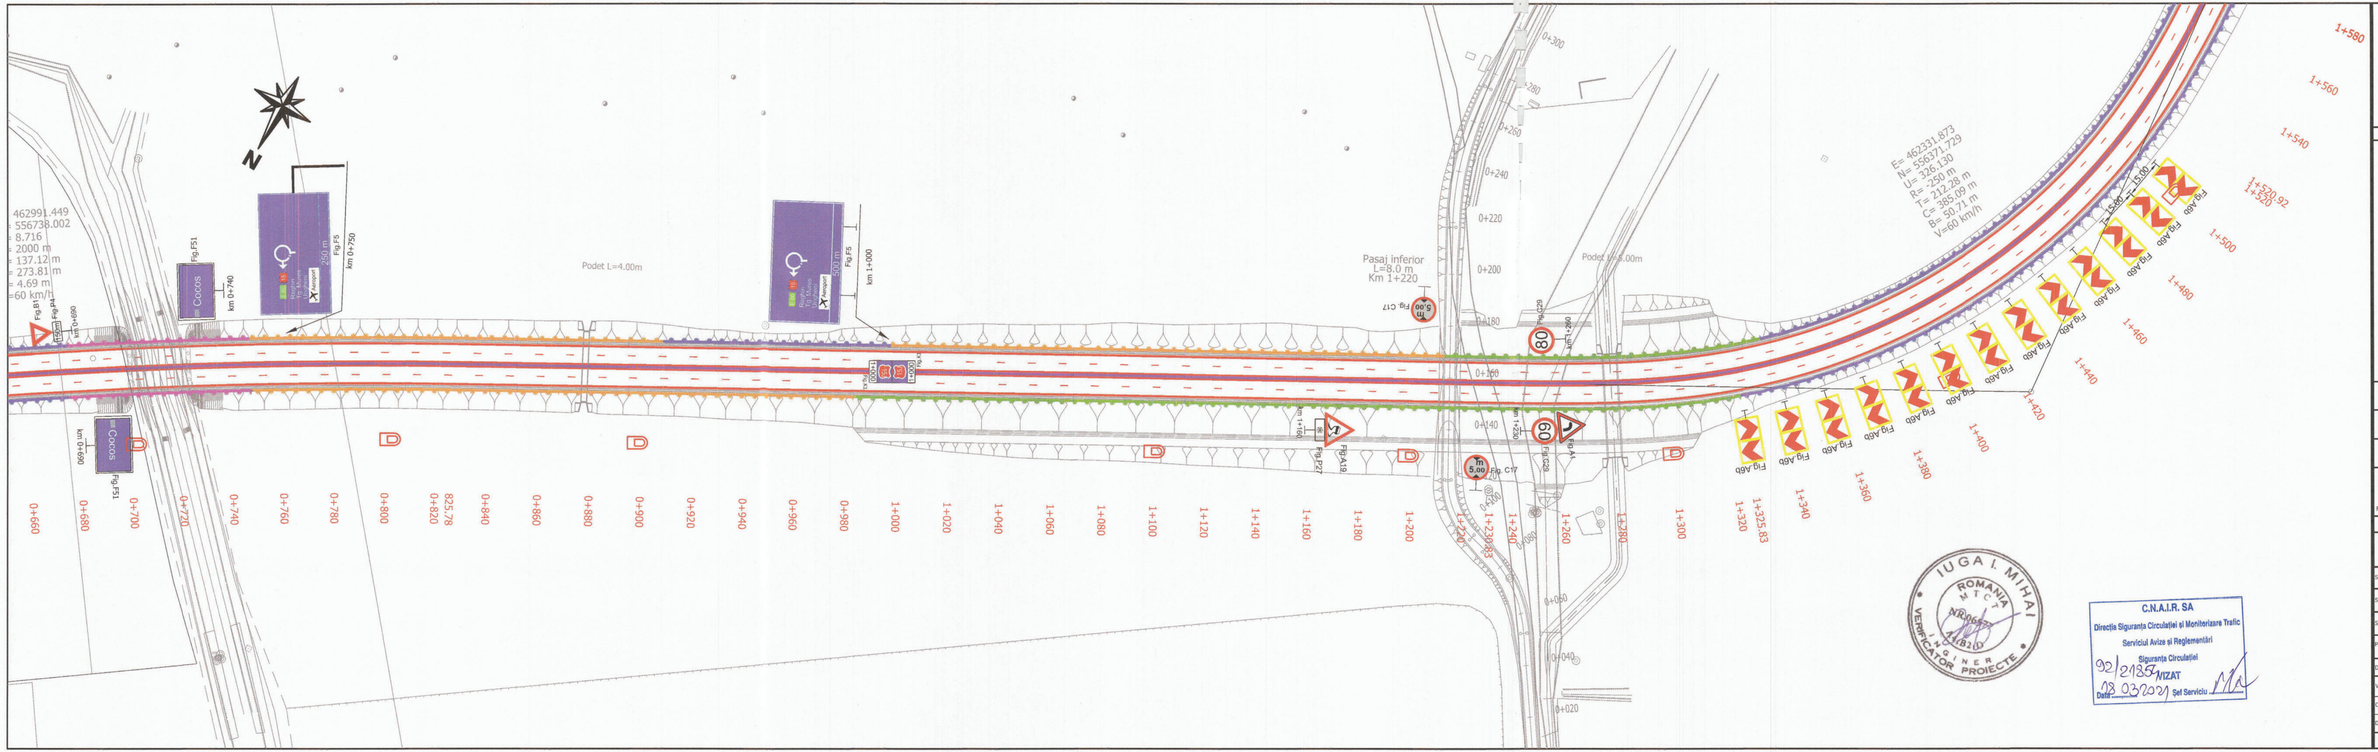

NOTE

LEGENDA

Parapete de siguranta metalic zincat protectie ridicata

H1

H2

H3

Parapete de siguranta metalic zincat protectie foarte ridicata

H4b

Parapete din beton

Stalpi de ghidare

Butoni reflectorizanti

UNIUNEA EUROPEANA

COMPANIA NATIONALA DE AUTOSTRAZI SI DRUMURI NATIONALE DIN ROMANIA

PROIECTANT

SEARCH CORPORATION

AUTOSTRADA BRASOV-CLUJ-BORS

SECTIUNEA 1C-BIGHISOARA-TARGU MURES

Subsectiunile 2 si 3 Targu Mures-Ungheni-Ogra si Drum de Legatura

FAZA: PROIECT TEHNIC SI DETALII DE EXECUTIE

SUBSECTIUNEA 2 Km 0+000-4+500

DISCIPLINA - DRUM

PLAN SEMNALIZARI DRUM DE LEGATURA Km 0+660 - 1+560

SEF PROIECT COMPLEX	I. Pana	
SEF PROIECT ADJUNCT	V. Enache	
SEF PROIECT DISCIPLINA	C. Smeu	
PROIECTANT	C. Smeu	
DESENAT	C. Lungu	
VERIFICATOR INTERN	D. Fodor	
Contract Nr. 6099/2014	Revizia Nr.:	-
Data: Aprilie 2021	Scara:	1:1000

Cod desen : 6099-PT+DE-DRU-2-Semn- 06

IUGA I. MIHAI ROMANIA M T C T NR.06427 A.R.I.P.I.C. INGINER VERIFICATOR PROIECTE

C.N.A.I.R. SA
Directia Siguranta Circulatiei si Monitorizare Trafic
Serviciul Avize si Reglementari
Siguranta Circulatiei
92/21357 VIZAT
Data 08.03.2021 Sef Serviciu

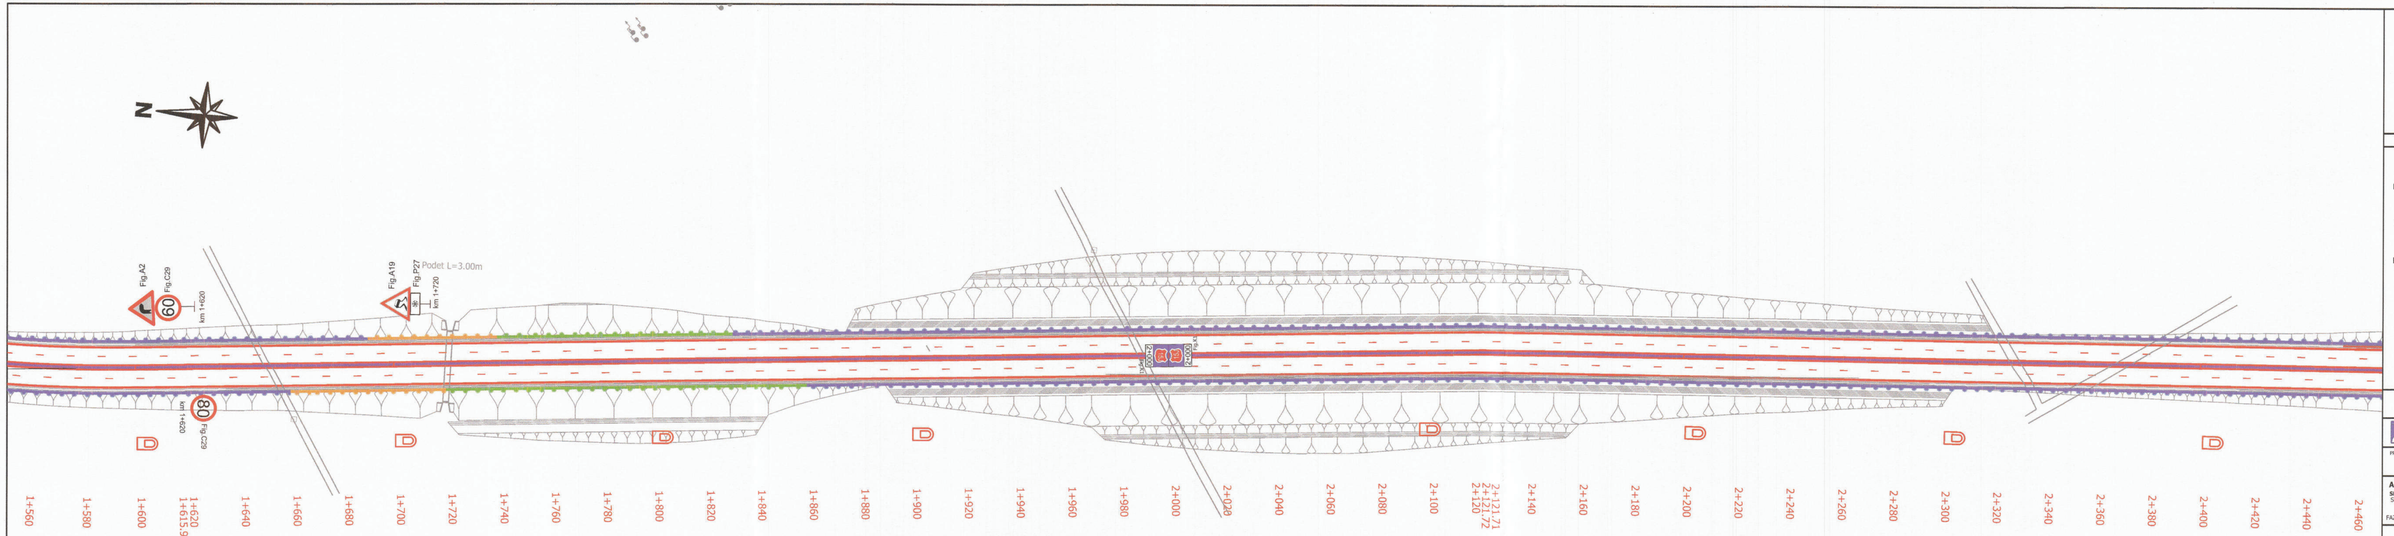

IUGA I. MIHAI
ROMANIA
NR. 9647
14/18.21.01
INGINER
VERIFICATOR PROJECTE

C.N.A.I.R. SA
Directia Siguranta Circulatiei si Monitorizare Trafic
Serviciul Avize si Reglementari
Siguranta Circulatiei
92/21357 VIZAT
Data: 18.03.2021 Sef Serviciu

NOTE

LEGENDA

Parapete de siguranta metalic zincat protectie ridicata

H1
H2
H3

Parapete de siguranta metalic zincat protectie foarte ridicata

H4b

Parapete din beton

Stalpi de ghidare

Butoni reflectorizanti

UNIUNEA EUROPEANA

COMPANIA NATIONALA DE AUTOSTRAZI SI DRUMURI NATIONALE DIN ROMANIA

PROIECTANT

SEARCH CORPORATION

AUTOSTRADA BRASOV-CLUJ-BORS
SECTIUNEA 1C-SIGHISOARA-TARGU MURES
Subsectiunea 2 si 3 Targu Mures-Unghenii-Ogra si Drum de Legatura
FAZA: PROIECT TEHNIC SI DETALII DE EXECUTIE

SUBSECTIUNEA 2 Km 0+000-4+500
DISCIPLINA - DRUM

PLAN SEMNALIZARI
DRUM DE LEGATURA
Km 1+560 - 2+460

SEF PROIECT COMPLEX	I. Pana
SEF PROIECT ADJUNCT	V. Enache
SEF PROIECT DISCIPLINA	C. Smeu
PROIECTANT	C. Smeu
DESENAT	C. Lungu
VERIFICATOR INTERN	D. Fodor
Contract Nr. 6099/2014	Revizia Nr.: -
Data: Aprilie 2021	Scara: 1:1000

Cod desen : 6099-PT+DE-DRU-2-Semn- 07

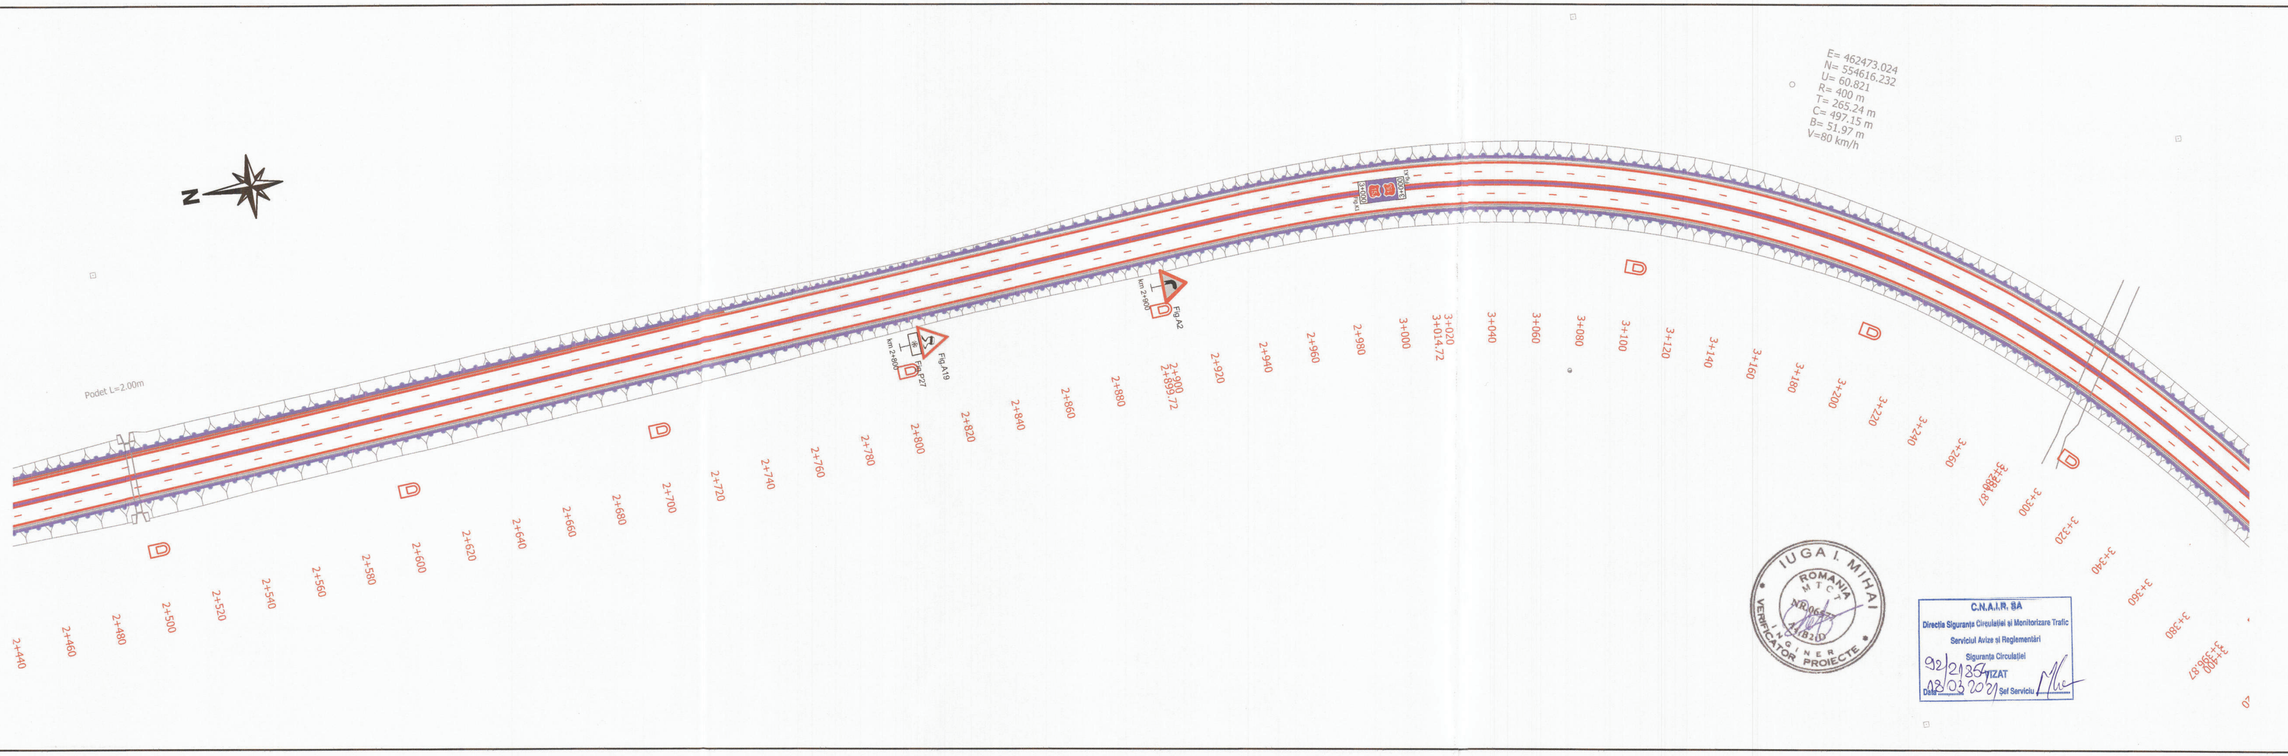

IUGA I. MIHAI
ROMANA
MICA
NR. 0667
21/8/2010
INGINER
VERIFICATOR PROIECTE

C.N.A.I.R. SA
Directia Siguranta Circulatiei si Monitorizare Trafic
Serviciul Avize si Reglementari
Siguranta Circulatiei
92/21257/VIZAT
Data 03.03.2021 Sef Serviciu

NOTE

LEGENDA

Parapete de siguranta metalic zincat protectie ridicata

- H1
- H2
- H3

Parapete de siguranta metalic zincat protectie foarte ridicata

- H4b

Parapete din beton

Stalpi de ghidare

Butoni reflectorizanti

UNIUNEA EUROPEANA

COMPANIA NATIONALA DE AUTOSTRAZI SI DRUMURI NATIONALE DIN ROMANIA

PROIECTANT

SEARCH CORPORATION

AUTOSTRADA BRASOV-CLUJ-BORS
SECTIUNEA 1C-SIGHISOARA-TARGU MURES
Subsectiunile 2 si 3 Targu Mures-Ungheni-Ogra si Drum de Legatura

FAZA: PROIECT TEHNIC SI DETALII DE EXECUTIE

SUBSECTIUNEA 2 Km 0+000-4+500
DISCIPLINA - DRUM

PLAN SEMNALIZARI
DRUM DE LEGATURA
Km 2+460 - 3+360

SEF PROIECT COMPLEX	I. Pana		
SEF PROIECT ADJUNCT	V. Enache		
SEF PROIECT DISCIPLINA	C. Smeu		
PROIECTANT	C. Smeu		
DESENAT	C. Lungu		
VERIFICATOR INTERN	D. Fodor		
Contract Nr. 6099/2014	Revizia Nr.:	-	
Data: Aprilie 2021	Scara:	1:1000	

Cod desen : 6099-PT+DE-DRU-2-Semn-08

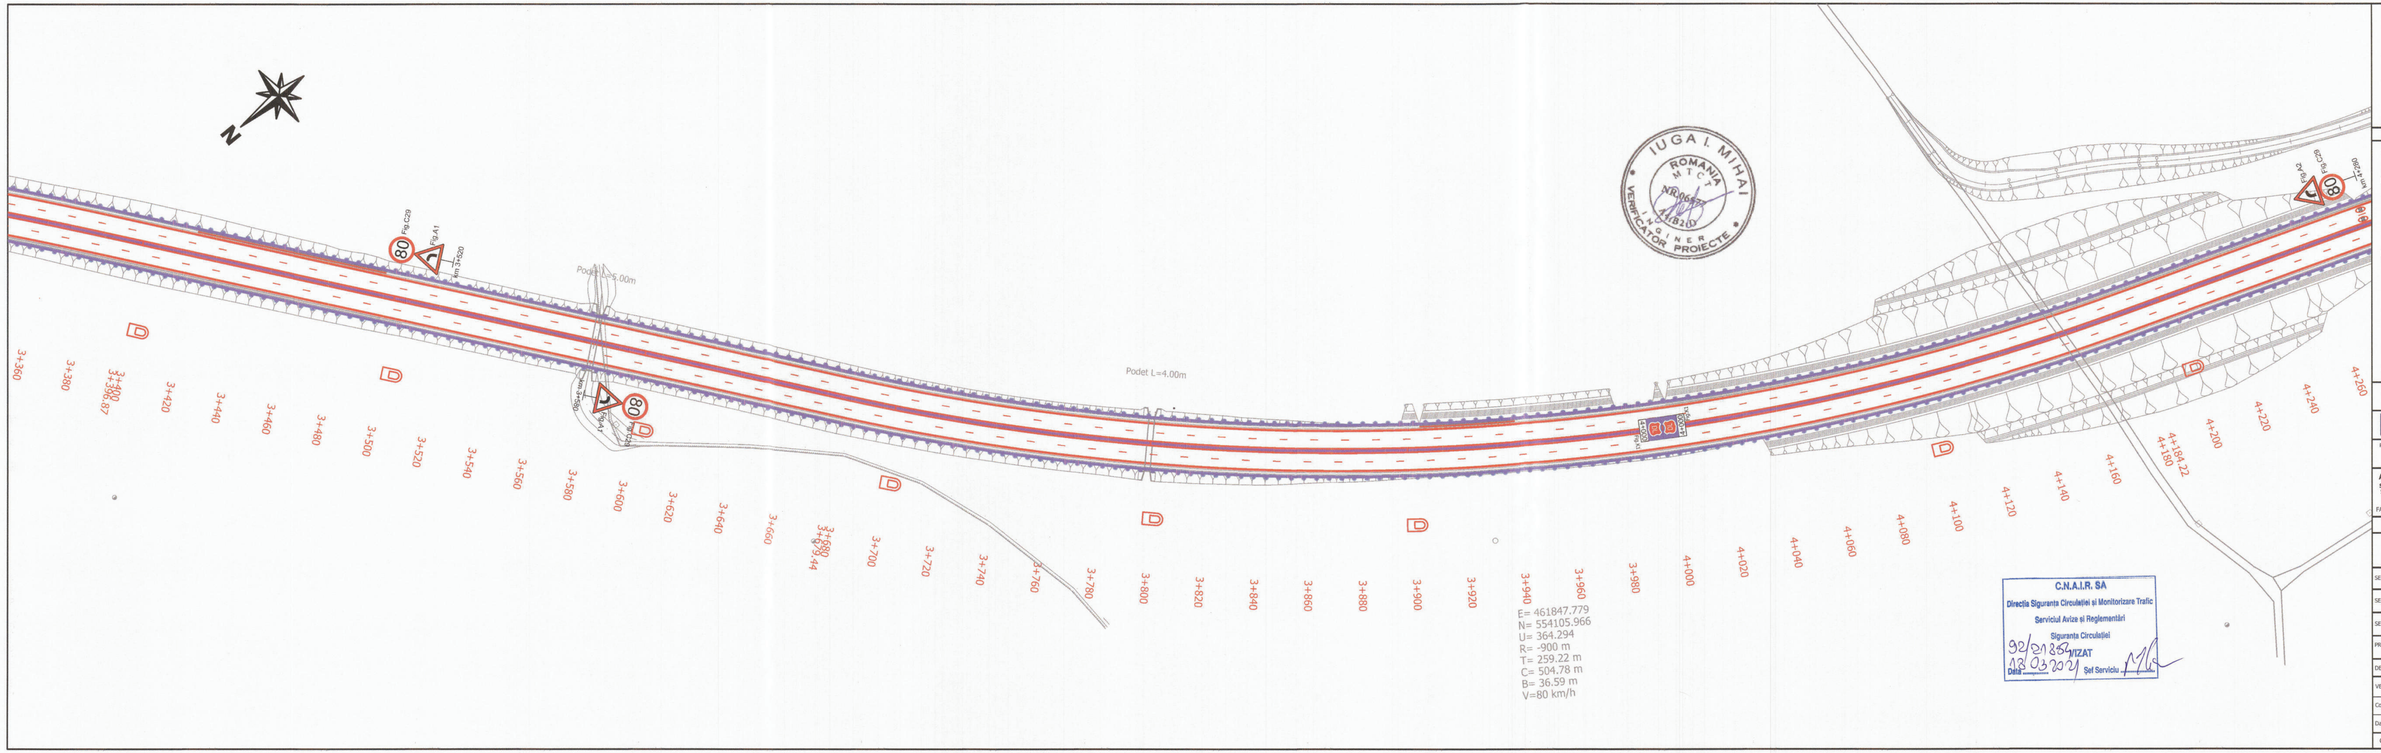

NOTE

LEGENDA

Parapete de siguranta metalic zincat protectie ridicata

H1

H2

H3

Parapete de siguranta metalic zincat protectie foarte ridicata

H4b

Parapete din beton

Stalpi de ghidare

Butoni reflectorizanti

UNIUNEA EUROPEANA

COMPANIA NATIONALA DE AUTOSTRAZI SI DRUMURI NATIONALE DIN ROMANIA

PROIECTANT

SEARCH CORPORATION

AUTOSTRADA BRASOV-CLUJ-BORS

SECTIUNEA 1C-SIGHISOARA-TARGU MURES

Subsectiunile 2 si 3 Targu Mures-Ungheni-Ogra si Drum de Legatura

FAZA: PROIECT TEHNIC SI DETALII DE EXECUTIE

SUBSECTIUNEA 2 Km 0+000-4+500

DISCIPLINA - DRUM

PLAN SEMNALIZARI DRUM DE LEGATURA Km 3+360 - 4+260

SEF PROIECT COMPLEX	I. Pana
SEF PROIECT ADJUNCT	V. Enache
SEF PROIECT DISCIPLINA	C. Smeu
PROIECTANT	C. Smeu
DESENAT	C. Lungu
VERIFICATOR INTERN	D. Fodor
Contract Nr. 6099/2014	Revizia Nr.: -
Data: Aprilie 2021	Scara: 1:1000

Cod desen : 6099-PT+DE-DRU-2-Semn- 09

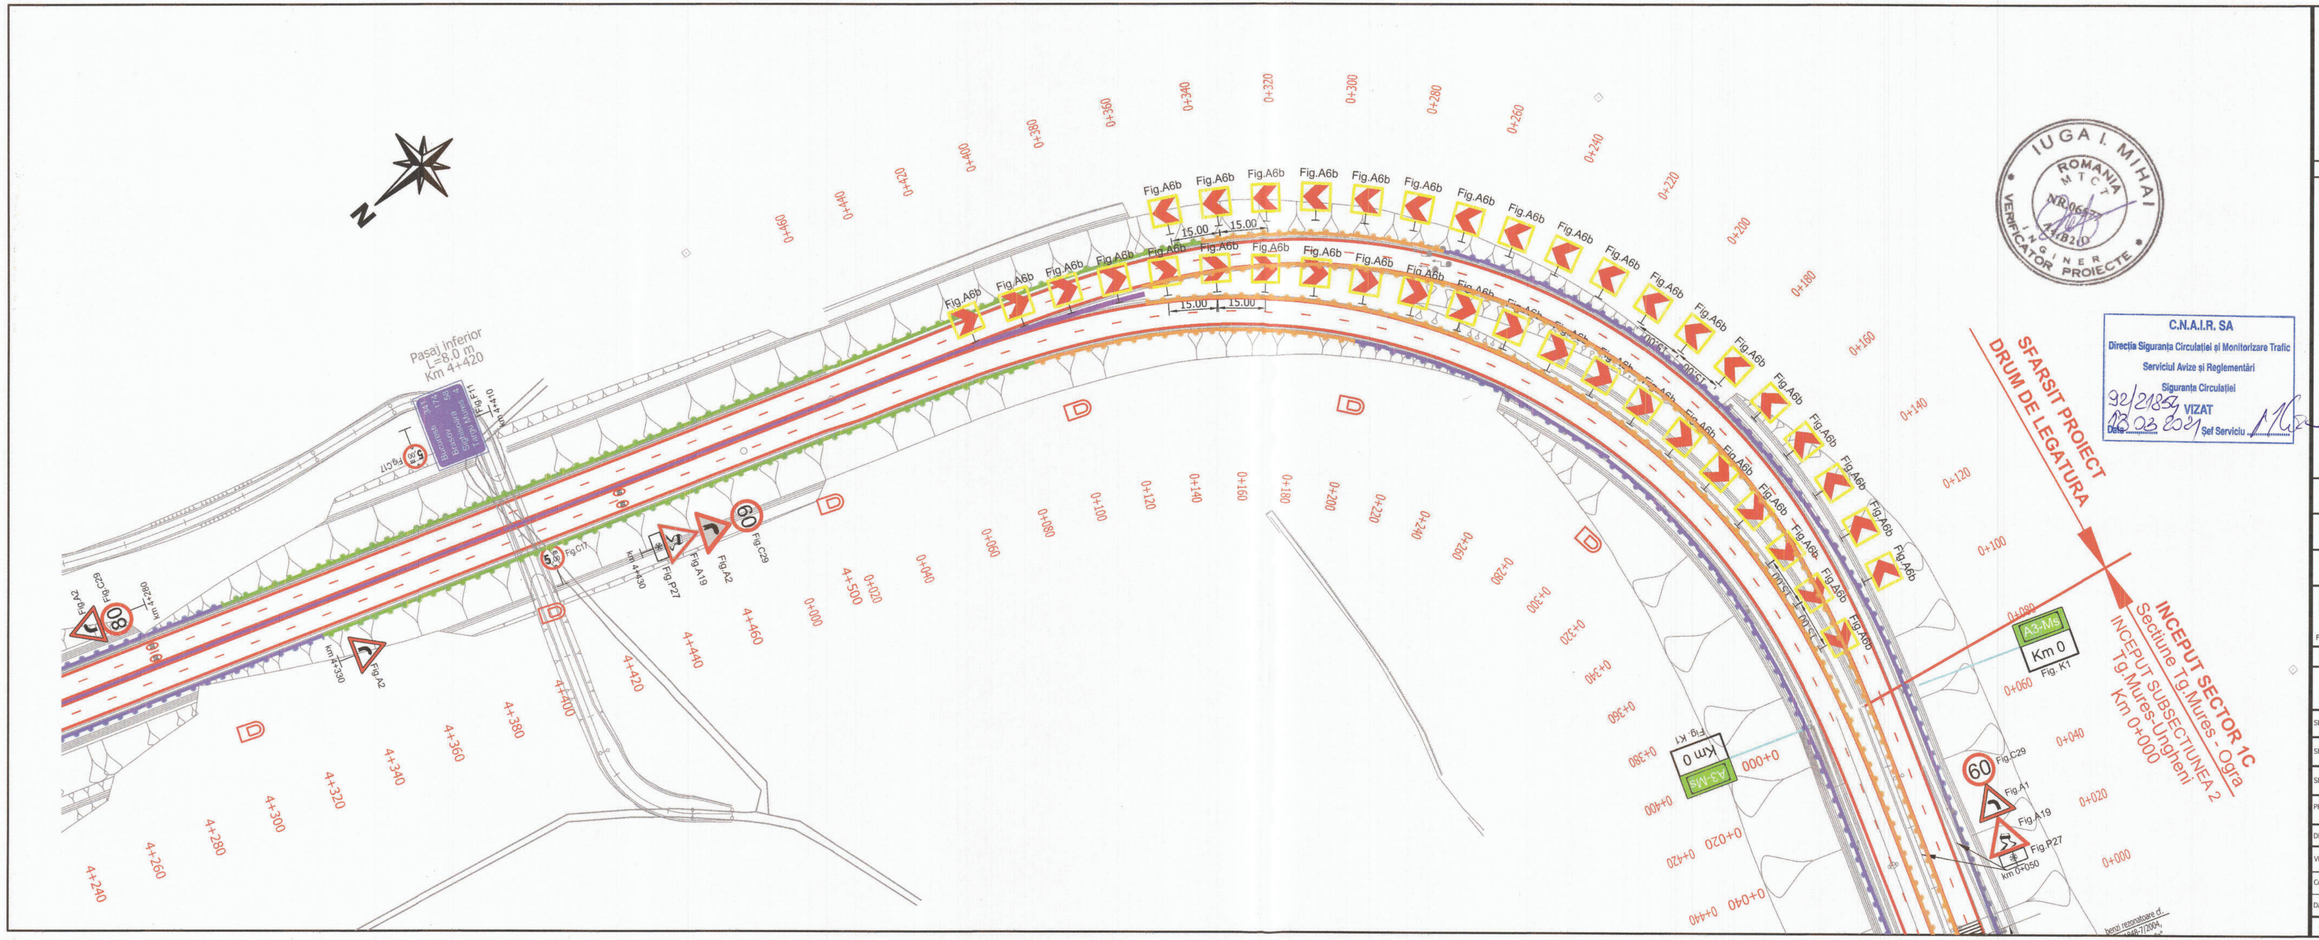

IUGA I. MIHAI
ROMANIA
M.T.C.T.
NR. 06677
INGINER
VERIFICATOR PROIECTE

C.N.A.I.R. SA
Direcția Siguranța Circulației și Monitorizare Trafic
Serviciul Avize și Reglementări
Siguranța Circulației
92/21859 VIZAT
Data 23.03.2021 Șef Serviciu

NOTE

LEGENDA

Parapete de siguranta metalic zincat protectie ridicata

H1
H2
H3

Parapete de siguranta metalic zincat protectie foarte ridicata

H4b

Parapete din beton

Stalpi de ghidare

Butoni reflectorizanti

UNIUNEA EUROPEANA

COMPANIA NATIONALA DE AUTOSTRAZI SI DRUMURI NATIONALE DIN ROMANIA

PROIECTANT

SEARCH CORPORATION

AUTOSTRADA BRASOV-CLUJ-BORS

SECTIUNEA 1C-SIGHISOARA-TARGU MURES

Subsectiunile 2 si 3 Targu Mures-Ungheni-Ogra si Drum de Legatura

FAZA: PROIECT TEHNIC SI DETALII DE EXECUTIE

SUBSECTIUNEA 2 Km 0+000-4+500

DISCIPLINA - DRUM

PLAN SEMNALIZARI DRUM DE LEGATURA Km 4+260 - 4+460 Km 0+000 - 0+400

SEF PROIECT COMPLEX	I. Pana
SEF PROIECT ADJUNCT	V. Enache
SEF PROIECT DISCIPLINA	C. Smeu
PROIECTANT	C. Smeu
DESENAT	C. Lungu
VERIFICATOR INTERN	D. Fodor
Contract Nr. 6099/2014	Revizia Nr.: -
Data: Aprilie 2021	Scara: 1:1000

Cod desen : 6099-PT+DE-DRU-2-Semn-10