



BRETEA 1
NOD AEROPORT
SECTOR 1C
Sectiune Tg.Mures - Ogra
INCEPUT SUBSECTIUNEA 3
Tg.Mures-Ungheni
Km 4+500
BRETEA 4
BRETEA 3
BRETEA 2
380.00
Sectiune de accelerare
305.00
Sectiune de decelerare
245.00
Sectiune de decelerare
75.00
Sectiune de insiruire din flux
75.00
Pana de recordare
415.00
Sectiune de accelerare
Butoni reflectorizanti
DETALIU AMENAJARE INSULE SENSURI GIRATORII
Scara 1:250
Butoni reflectorizanti
Canal de scurgere
Canal necaptat
L=150.00m
LEGENDA
NOTE
SEARCH
PLAN SEMNALIZARE
Km 4+500 - 5+500


N
Pod pasarul Corchii
L=40.0m
Km 1+379
Canal recalibrat
L=250.00m
Canal recalibrat
L=150.00m
Canal recalibrat
L=110.00m
Podet L=4.00m
Podet L=5.00m
Pasaj inferior
L=8.00m
km 0+061
Km 6
Km 5
Km 4
150.00
Sectiune de patrundere
in flux
75.00
Pana de
racordare
415.00
Sectiune de
accelerare
Corchii
Cornetu
Cornetu
Pârâul Corchii / Corchii Mici
Pârâul Corchii / Corchii Mici
IUGA I. MIHAI
ROMÂNIA
VERIFICATOR PROIECTE
C.N.A.I.R. S.A.
VIZAT
02.03.2018
32/46231
NOTE
LEGENDA
Parapeto de siguranta metalic zincat protectie ridicata
H1
H2
H3
Parapeto de siguranta metalic zincat protectie foarte ridicata
H4b
Parapeto din beton
Stalpi de ghidare
AUTOSTRADA BRASOV-CLUJ-BORS
si linia de legatura
FAZA: PROIECT TEHNIC SI DETALII DE EXECUTIE
SUBSECTIUNEA 3 Km 4+500-14+600
SECTIUNEA : CALEA
PLAN SEMNALIZARI
Km 4+500 - 5+300
SEARCH CORPORATION

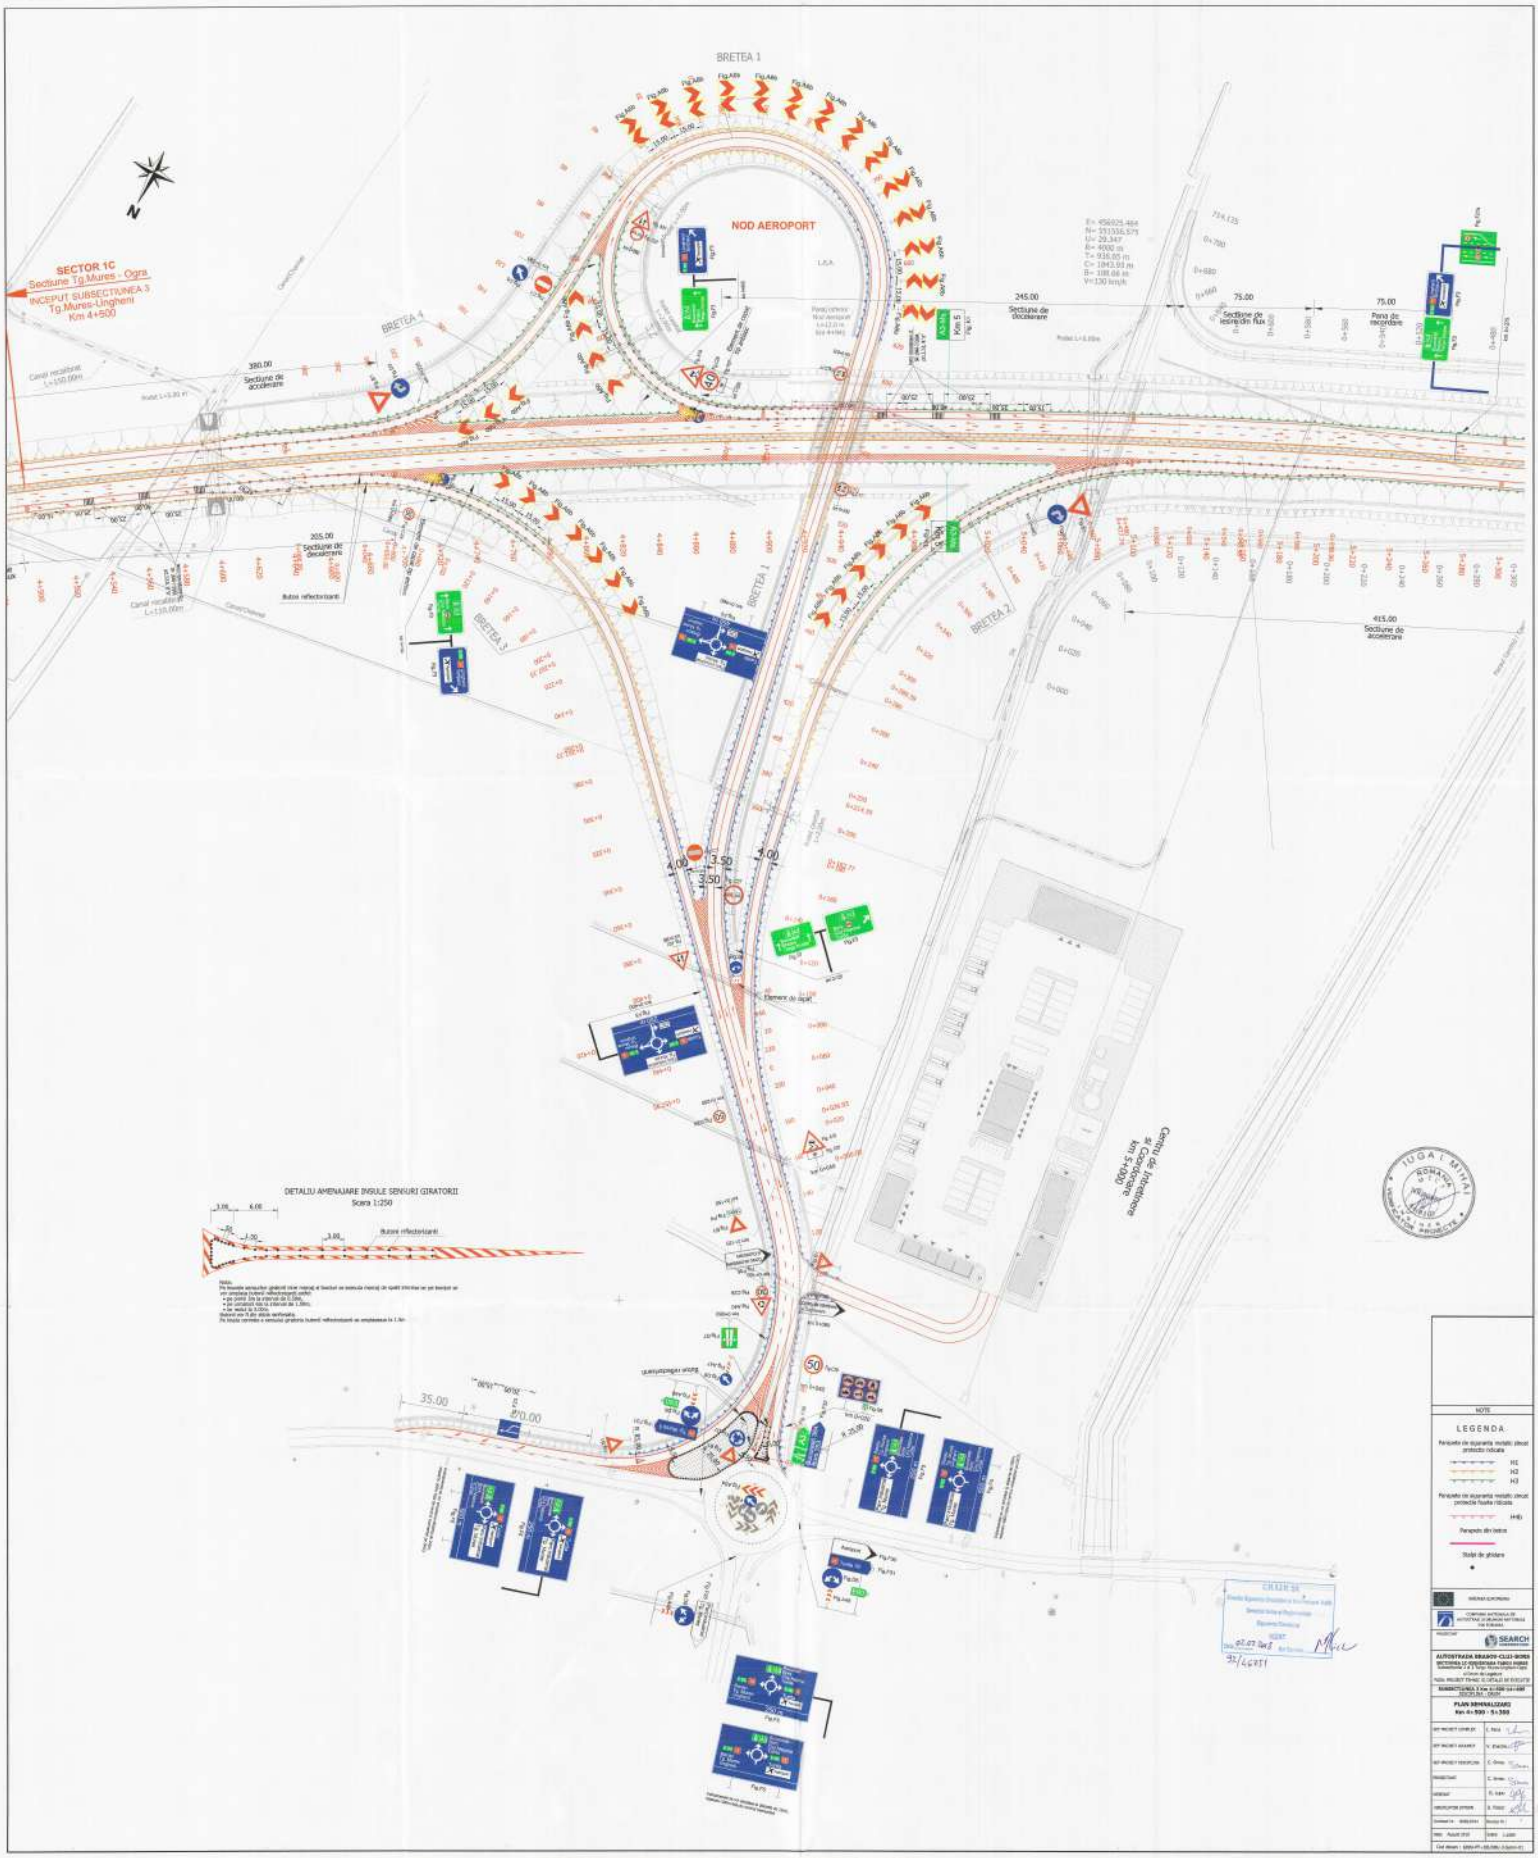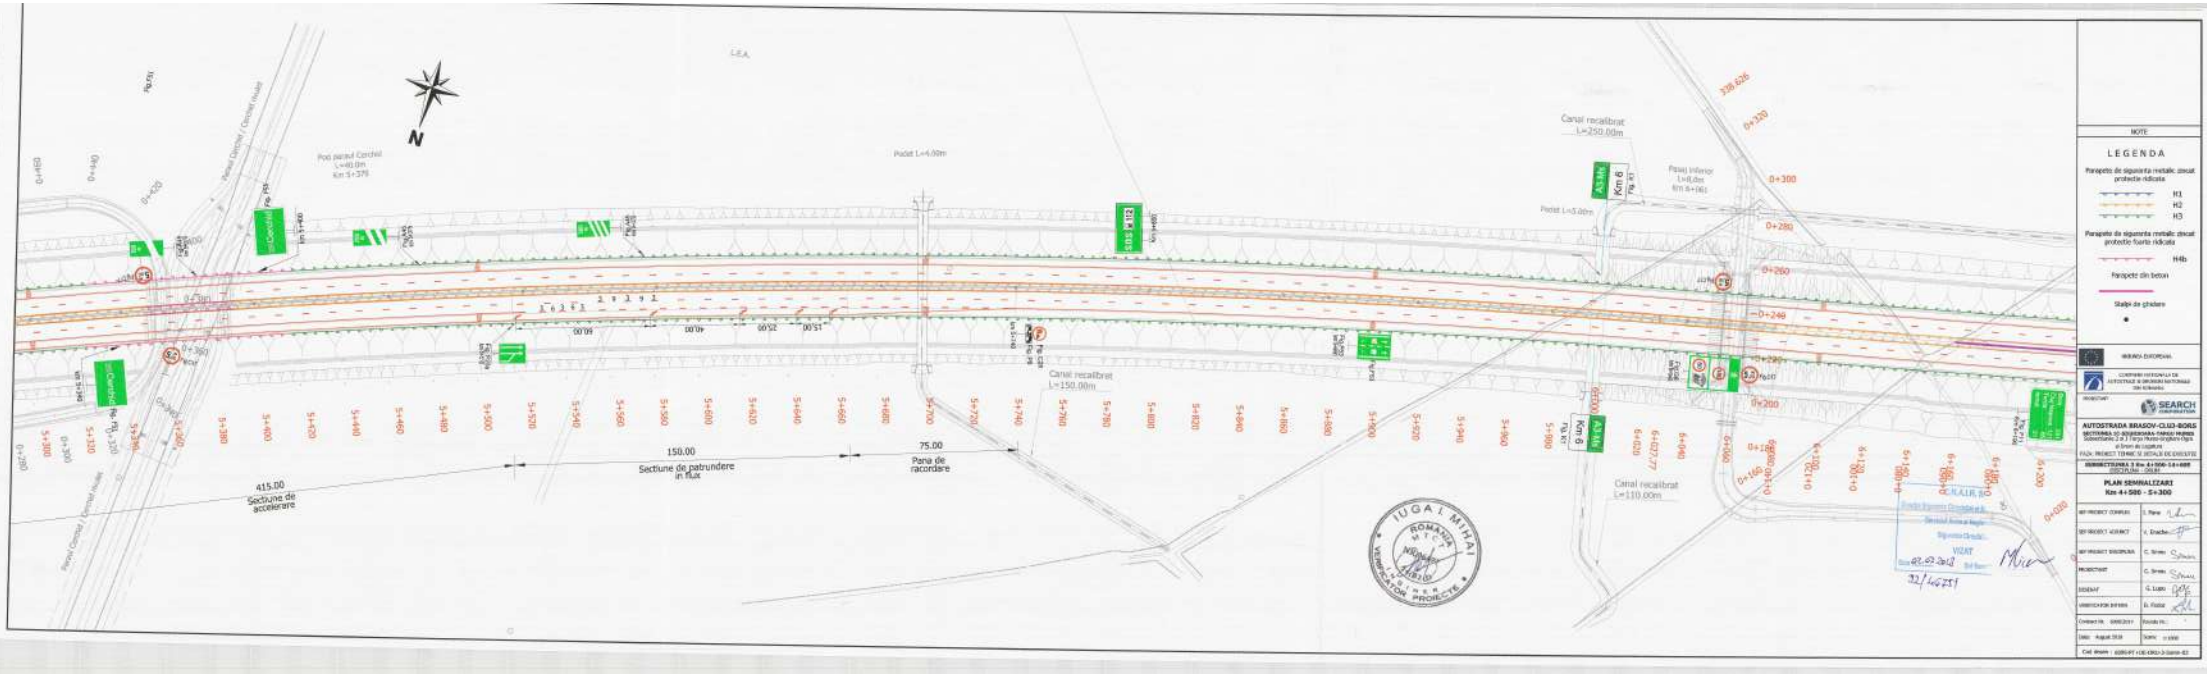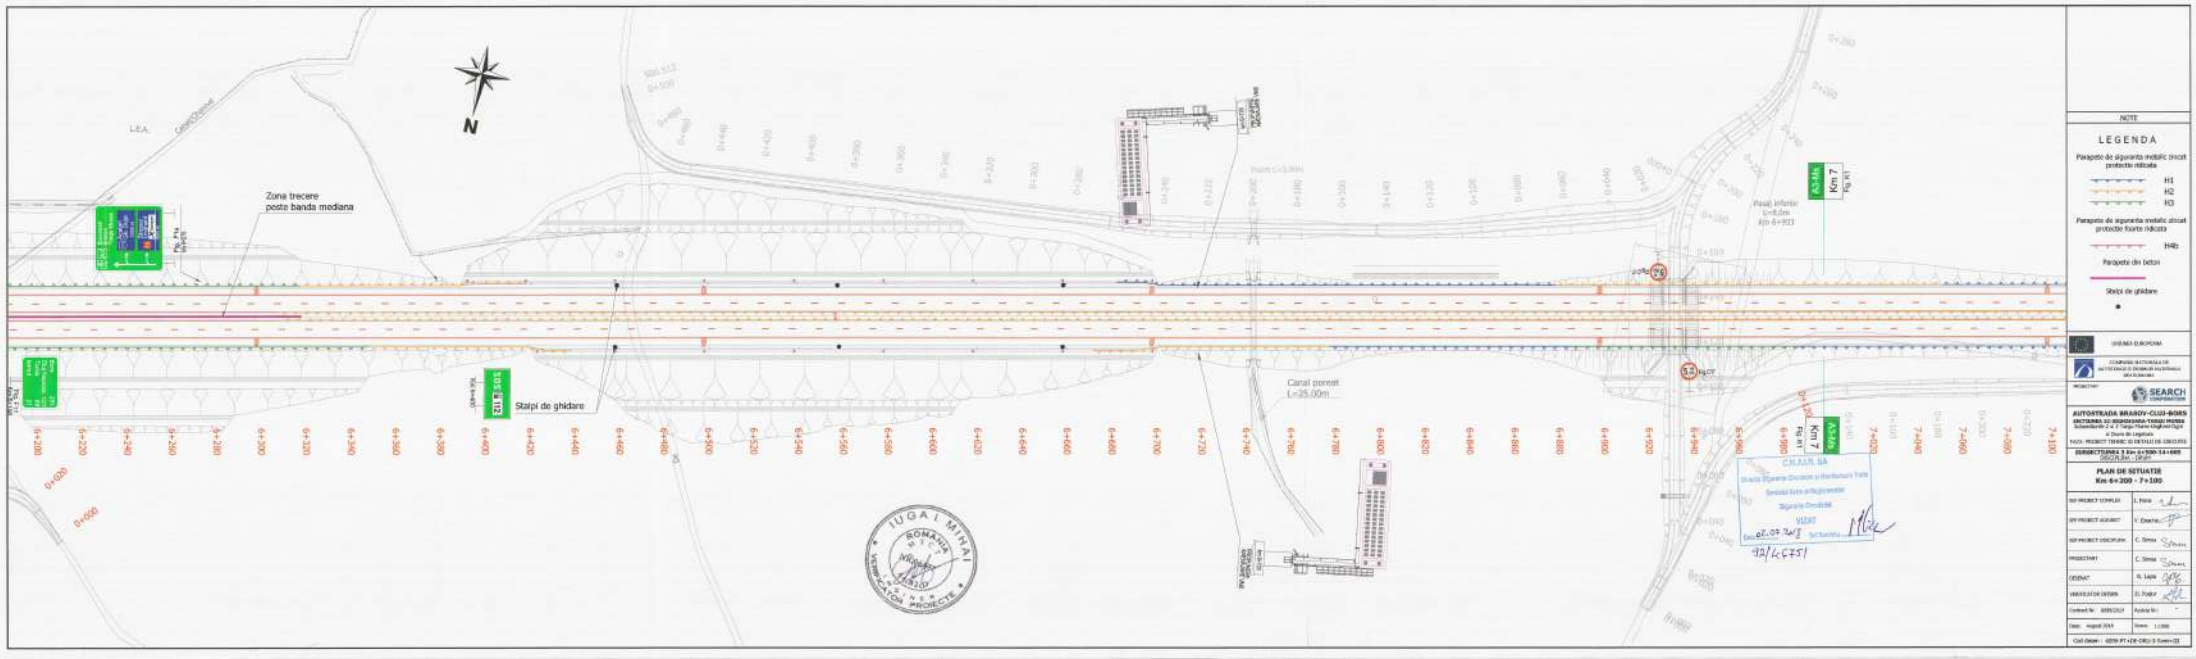

NOTE

LEGENDA

Parapeto de siguranta metalic cincat protectie ridicata

H1
H2
H3

Parapeto de siguranta metalic zincat protectie foarte ridicata

H4b

Parapeto din beton

Stalpi de ghidare

UNIUNEA EUROPEANA

COMPANIA NATIONALA DE AUTOSTRAZI SI DRUMURI NATIONALE DIN ROMANIA

PROIECTANT

SEARCH CORPORATION

AUTOSTRADA BRASOV-CLUJ-BORS



PLAN DE SITUATIE
Km 6+200 - 7+100

SEF PROIECT TEHNIC	I. Pirlo	
SEF PROIECT ADJUNCT	V. Dinescu	
SEF PROIECT DISCIPLINA	C. Simsa	
PROIECTANT	C. Simsa	
DESENAT	N. Lupa	
VERIFICATOR DATARE	D. Podor	


Contract Nr. 6059/2019 — Anexa Nr. -


Data: August 2019 — Scara: 1:1000


Cod Obiect: 6059-P1+DE-DRU-3-Sem+03


CHAIR SA
Directia Siguranta Circulatie si Ameliorare Trafic
Serviciul Avize si Autorizatii
Biroul de Circulatie
VIZAT



N
E= 454327.070
N= 550994.094
Lv= 7.565
R= 9000 m
T= 297.44 m
C= 594.17 m
P= 8.84 m
V=130 km/h
75.00
Pana de racordare
150.00
Sectiune de patrundere in flux
730.00
Sectiune de accelerare
75.00
Pana de racordare
75.00
Sectiune de iesire din flux
Stalpi de ghidare
L.E.A.
Km 8
Km 9
NOTE
LEGENDA
Parapete de siguranta metalic cinzat protectie ridicata
H1
H2
H3
Parapete de siguranta metalic cinzat protectie foarte ridicata
H4b
Parapete din beton
Stalpi de ghidare
UNIUNEA EUROPEANA
COMPANIA NATIONALA DE AUTOSTRAZI SI DRUMURI NATIONALE DIN ROMANIA
SEARCH CORPORATION
AUTOSTRADA BRASOV-CLUJ-BORS
SECTIUNEA 3.C-BORDESHOMI-TARGU MURES
Subsectiunea 3.2 si Targu Mures-Ungheni (Ogra
si Drum de Legatura
FAZA: PROIECT TEHNIC SI DETALII DE EXECUTIE
SUBSECTIUNEA 3 Km 4+350-14+600
DESCHIDERI - DALBE
PLAN DE SITUATIE
Km 7+100 - 8+000
S. Pena
V. Stoichici
C. Stirbu
C. Stirbu
O. Lupu
O. Nuta
Scara: 1:1000
C.N.A.I.R. SA
Direcia Siguranta Circulatiei si Mediatizare Trafic
Serviciul Avize si Reglementari
Siguranta Circulatiei
VIZAT
Nr. 92/46751
IUGA I. MIHAI
ROMANIA
INSPECTOR PRINCIPAL

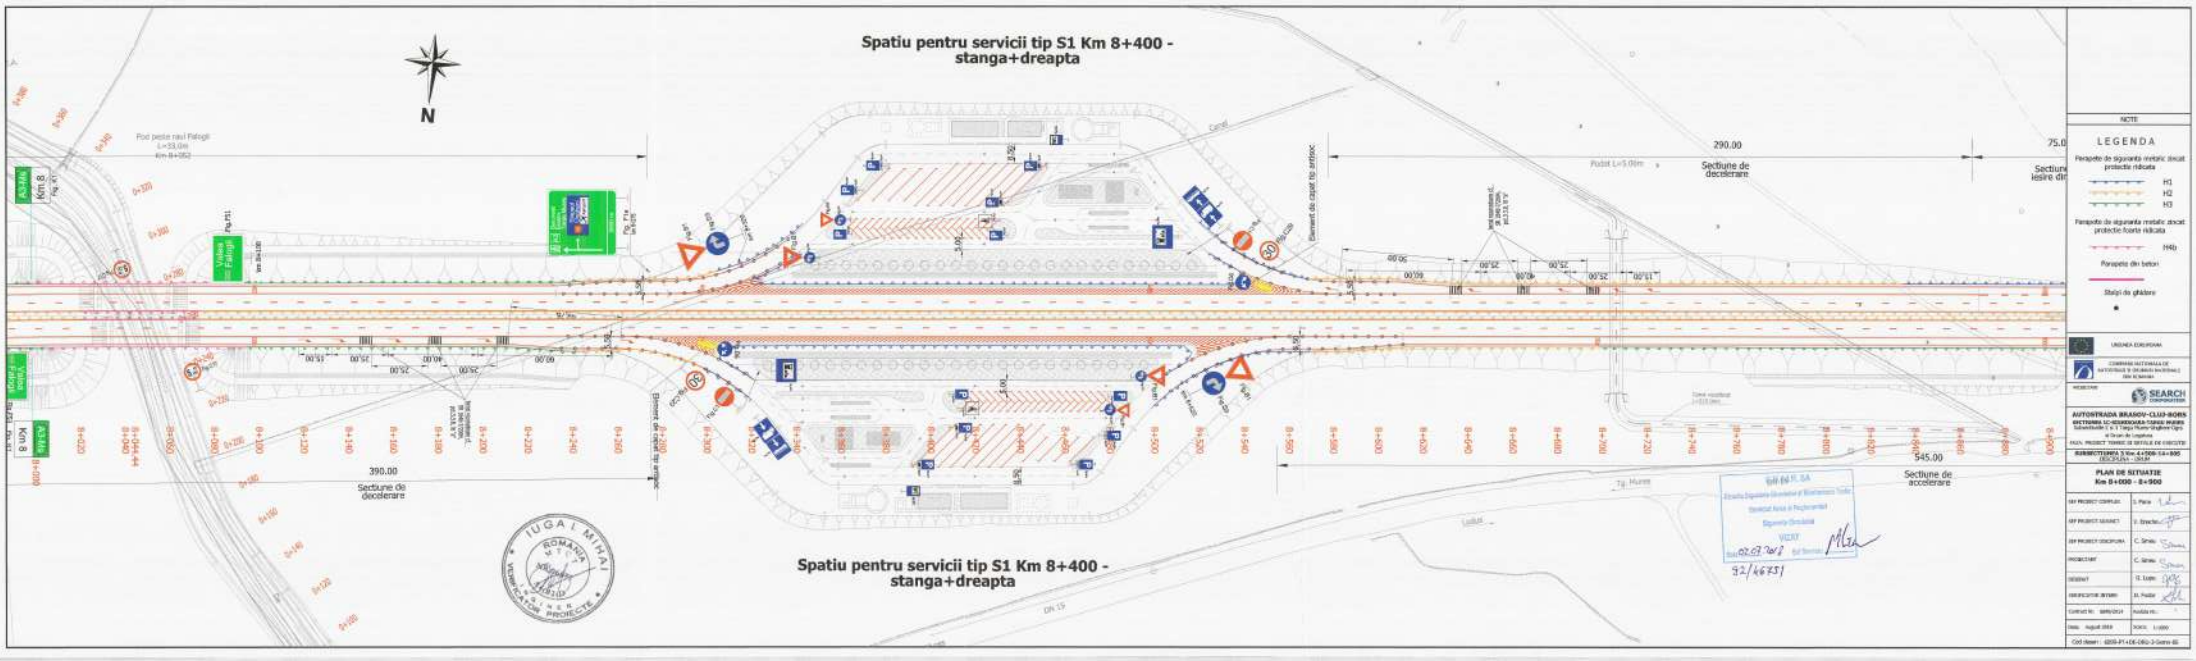
Spatiu pentru servicii tip S1 Km 8+400 - stanga+dreapta
N
290.00
Sectiune de decelerare
390.00
Sectiune de decelerare
545.00
Sectiune de accelerare
Spatiu pentru servicii tip S1 Km 8+400 - stanga+dreapta
IUGA MIHAI
ROMANIA
VERIFICATOR PROIECTE
NOTE
LEGENDA
Parapete de siguranta metalic dezat protectie ridicata
H1
H2
H3
Parapete de siguranta metalic dezat protectie foarte ridicata
H4b
Parapete din beton
Stalpi de ghidare
AUTOSTRADA BRASOV-CLUJ-BORS
SECTIUNEA 1C-SEMNICUARA-TARGU MURES
PLAN DE SITUATIE
Km 8+000 - 8+900

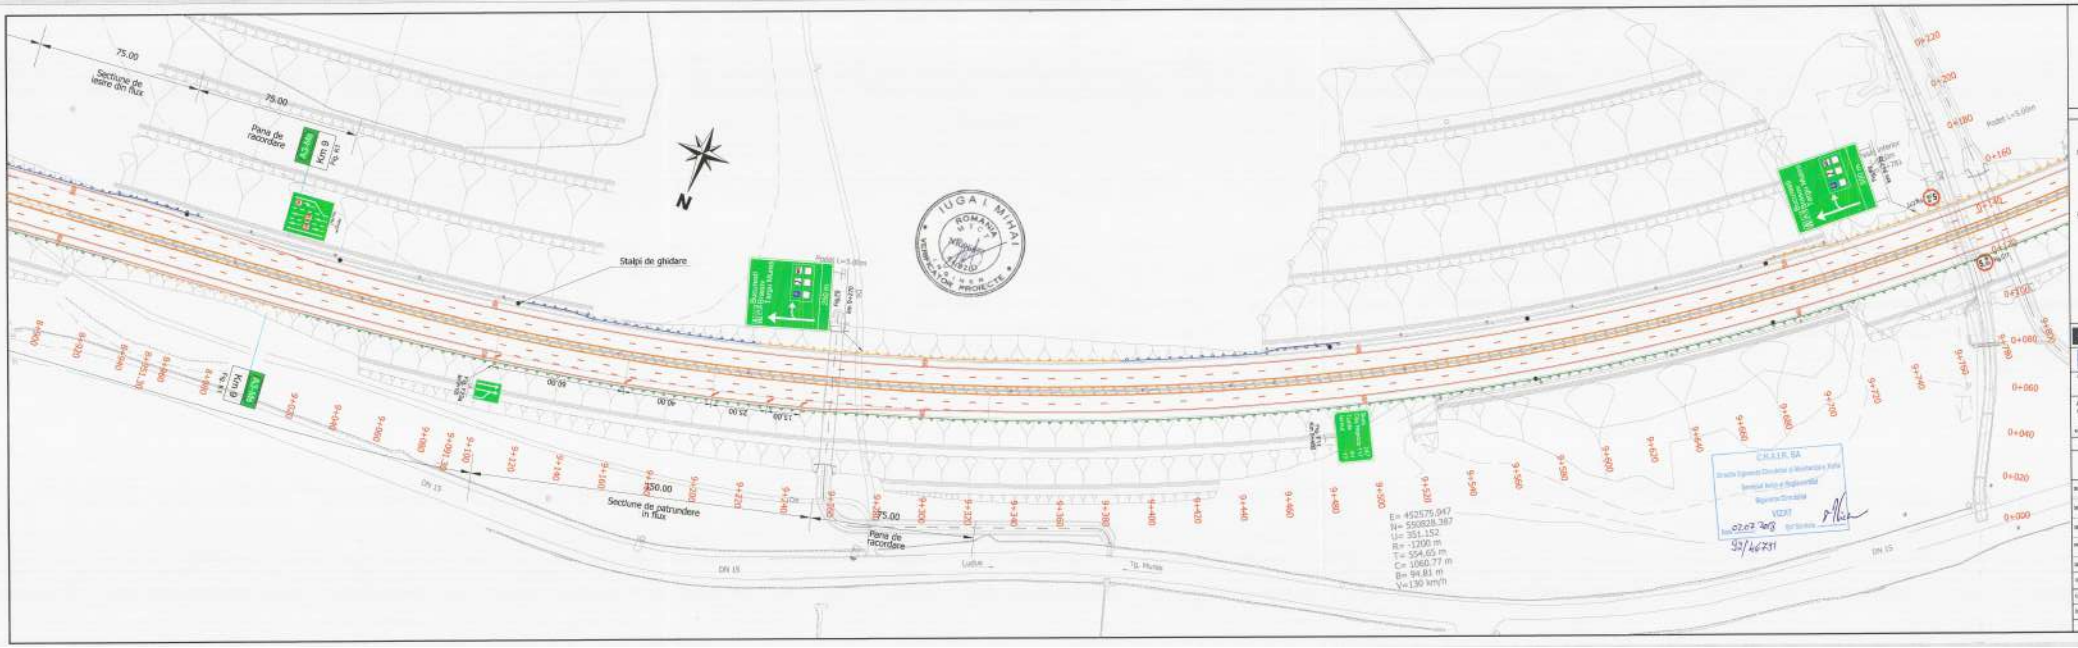
75.00
Sectiune de iesire din flux
75.00
Pana de racordare
Km 9
Stalpi de ghidare
Sectiune de patrundere in flux
150.00
75.00
Pana de racordare
DN 15
Ludus
Tg. Mures
E= 452575.947
N= 550828.387
Lo= 351.152
R= -1200 m
T= 554.65 m
C= 1060.77 m
B= 94.81 m
Vk=130 km/h
IUGAI MIHAI
ROMÂNIA
VERIFICATOR PROIECTE
C.N.I.I.R. SA
92/46731
NOTE
LEGENDA
Parapete de siguranta metalic rincat protectie ridicata
H1
H2
H3
Parapete de siguranta metalic rincat protectie foarte ridicata
H4b
Parapete din beton
Stalpi de ghidare
UNIUNEA EUROPEANA
COMPANIA NATIONALA DE AUTOSTRAZI SI DRUMURI NATIONALE DIN ROMANIA
PROIECTANT
SEARCH CORPORATION
AUTOSTRADA BRASOV-CLUJ-BORS
PLAN DE SITUATIE
Km 8+900 - 9+600
SEF PROIECT COMPLEX
I. Pana
SEF PROIECT REZIDENT
V. Chertes
SEF PROIECT DISCIPLINA
C. Simeti
PROIECTANT
G. Simeti
DESENAT
S. Lupu
VERIFICAT DE/DOB
D. Fodor
Contract Nr. 4999/2014
Revizia Nr.
Data: Ianuarie 2018
Scara: 1:1000
Cod desen: 4099-PT-DE-DRD-3-Sem-06

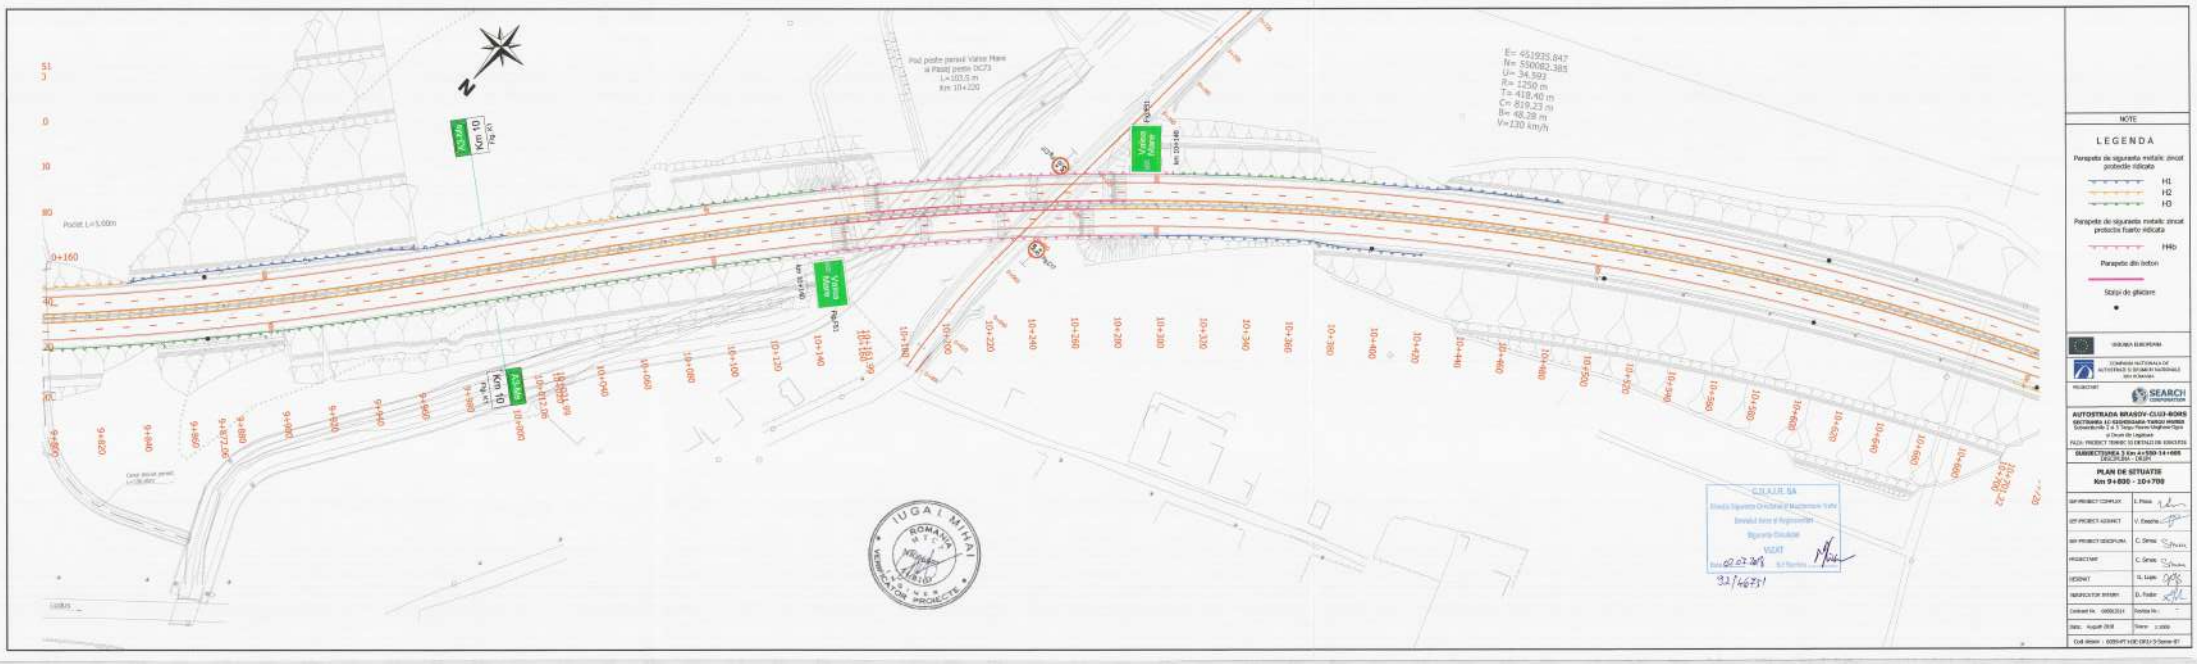
Pod peste paraul Valea Mare
si Pasaj peste DC73
L=103.5 m
Km 10+220
E= 451935.847
N= 580082.385
U= 34.592
R= 1250 m
T= 418.40 m
C= 819.23 m
B= 48.28 m
Valea Mare
Km 9+747.40
Valea Mare
Km 10+151.90
A3 Mir
Km 10
Fig 21
A3 Mir
Km 10
Fig 21
Pod 21
Pod 21
Pod

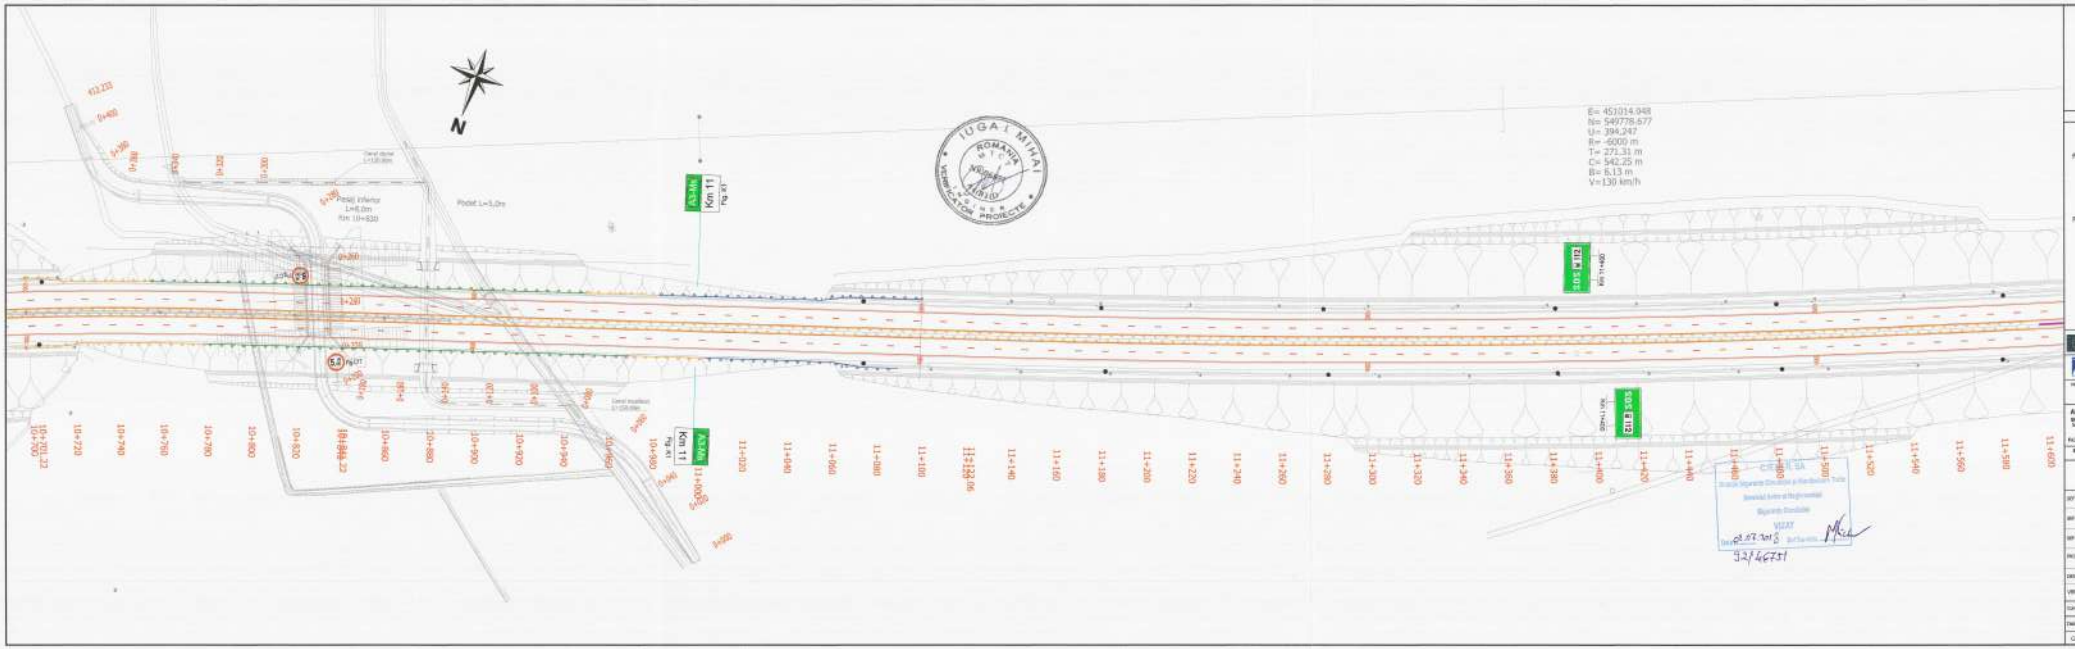
N
E= 451014.048
N= 549778.677
U= 394.247
R= -6000 m
T= 271.31 m
C= 542.25 m
B= 6.13 m
V=130 km/h
Km 11
Km 11+460
Km 11+000
Km 11+600
Podet L=5,0m
Pasaj inferior
Km 10+830
NOTE
LEGENDA
Parapete de siguranta metalic dincat protectie rigida
H1
H2
H3
Parapete de siguranta metalic dincat protectie foarte rigida
H4b
Parapete din beton
Stalpi de ghidare
UNIUNEA EUROPEANA
SEARCH
AUTOSTRADA BRASOV-CLUJ-BORS
SECTIUNEA 1C-SOVEJA/BAIA-TARGU MURES
Subsectiunile 2 si 3 Targu Mures-Regiunea Cojocna
si Drum de Legatura
FAZA: PROIECT TEHNIC DE DETALIU DE EXECUTIE
SUBSECTIUNEA 3 Km 4+500-14+905
DRUM DE LEGATURA
PLAN DE SITUATIE
Km 10+700 - 11+600
Data: August 2020
Scara: 1:1000
Cod Raster: 1809-PT+DE-DRU-3-Sem-00

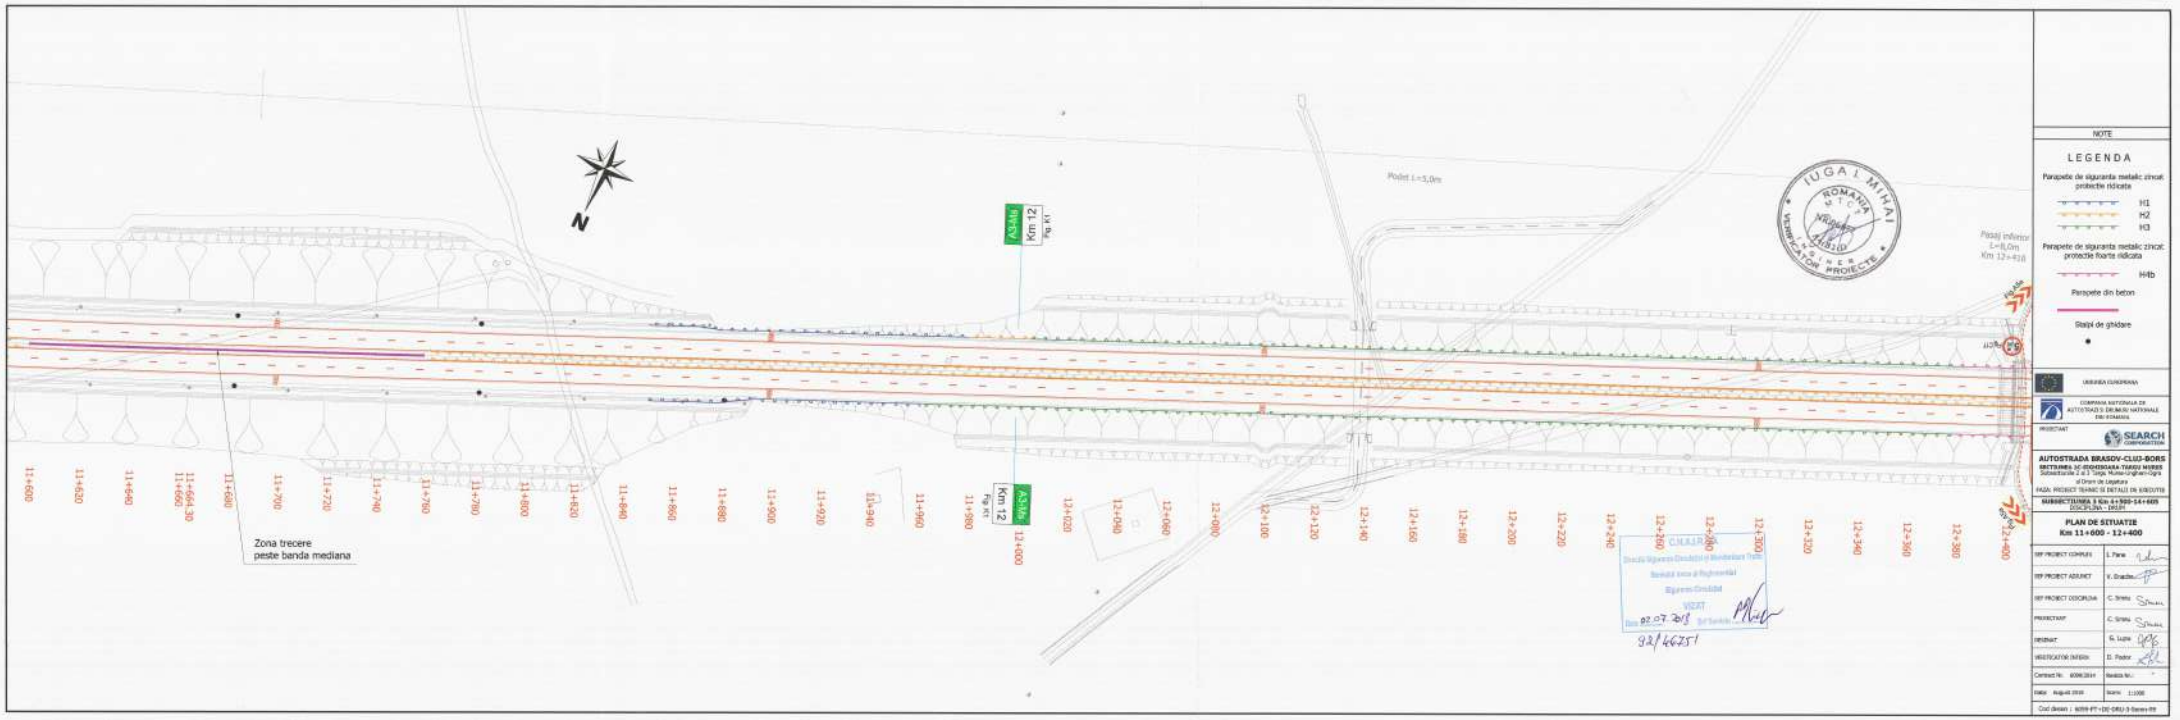

NOTE

LEGENDA

Parapete de siguranta metalic zincat protectie ridicata

H1
H2
H3

Parapete de siguranta metalic zincat protectie foarte ridicata

H4b

Parapete din beton

Stalpi de ghidare

UNIUNEA EUROPEANA

COMPANIA NATIONALA DE AUTOSTRAZI SI DRUMURI NATIONALE DIN ROMANIA

PROIECTANT

SEARCH CORPORATION

AUTOSTRADA BRASOV-CLUJ-BORS





SUBSECTIUNEA 3 Km 4+900-14+605

DISCIPLINA - DRUM

PLAN DE SITUATIE

Km 11+600 - 12+400

SEF PROIECT COMPLEX	S. Pana	
SEF PROIECT ADJUNCT	V. Dracsin	
SEF PROIECT DISCIPLINA	C. Sirbu	
PROIECTANT	C. Sirbu	
DESENAT	G. Lupu	
VERIFICATOR DATEN	D. Pastor	
Contract Nr. 6099/2014	Revizia Nr.:	
Data: August 2018	Scara: 1:1000	

Cod desen: 6099-PT+DE-DRU-3-Sanex-09














NOTE

LEGENDA

Parapete de siguranta metalic sincat protectie ridicata

H1
H2
H3

Parapete de siguranta metalic sincat protectie foarte ridicata

HHb

Parapete din beton

Stalpi de ghidare

UNIUNEA EUROPEANA

COMPANIA NATIONALA DE AUTOSTRAZI SI DRUMURI NATIONALE DIN ROMANIA

PROIECTANT

SEARCH CORPORATION

AUTOSTRADA BRASOV-CLUJ-BORS
SECTIUNEA 1C-SUBSECTIUNEA TARGU MURES
Subsectiunea 2 si 3 Targu Mures-Ungheni-Ogra
si Drum de Legatura


FAZA: PROIECT TEHNIC SI DETALII DE EXECUTIE

SUBSECTIUNEA 3 Km 4+500-14+606
DRUM DE LEGATURA - DRDP

PLAN DE SITUATIE
Km 13+800 - 14+606.61

SEF PROIECT COMPLEX	L. Pena
SEF PROIECT ACUACT	V. Iraicha
SEF PROIECT DISCIPLINA	C. Sirieiu
PROIECTANT	C. Sirieiu
DESENAT	G. Lupu
VERIFICATOR INTERN	D. Fodor
Contract Nr. 88SOC014	Faza/Nr.C
Data: August 2018	Scara: 1:2000

Cod Biblem: SE06-PT+DE-DRD-3-Sama-12

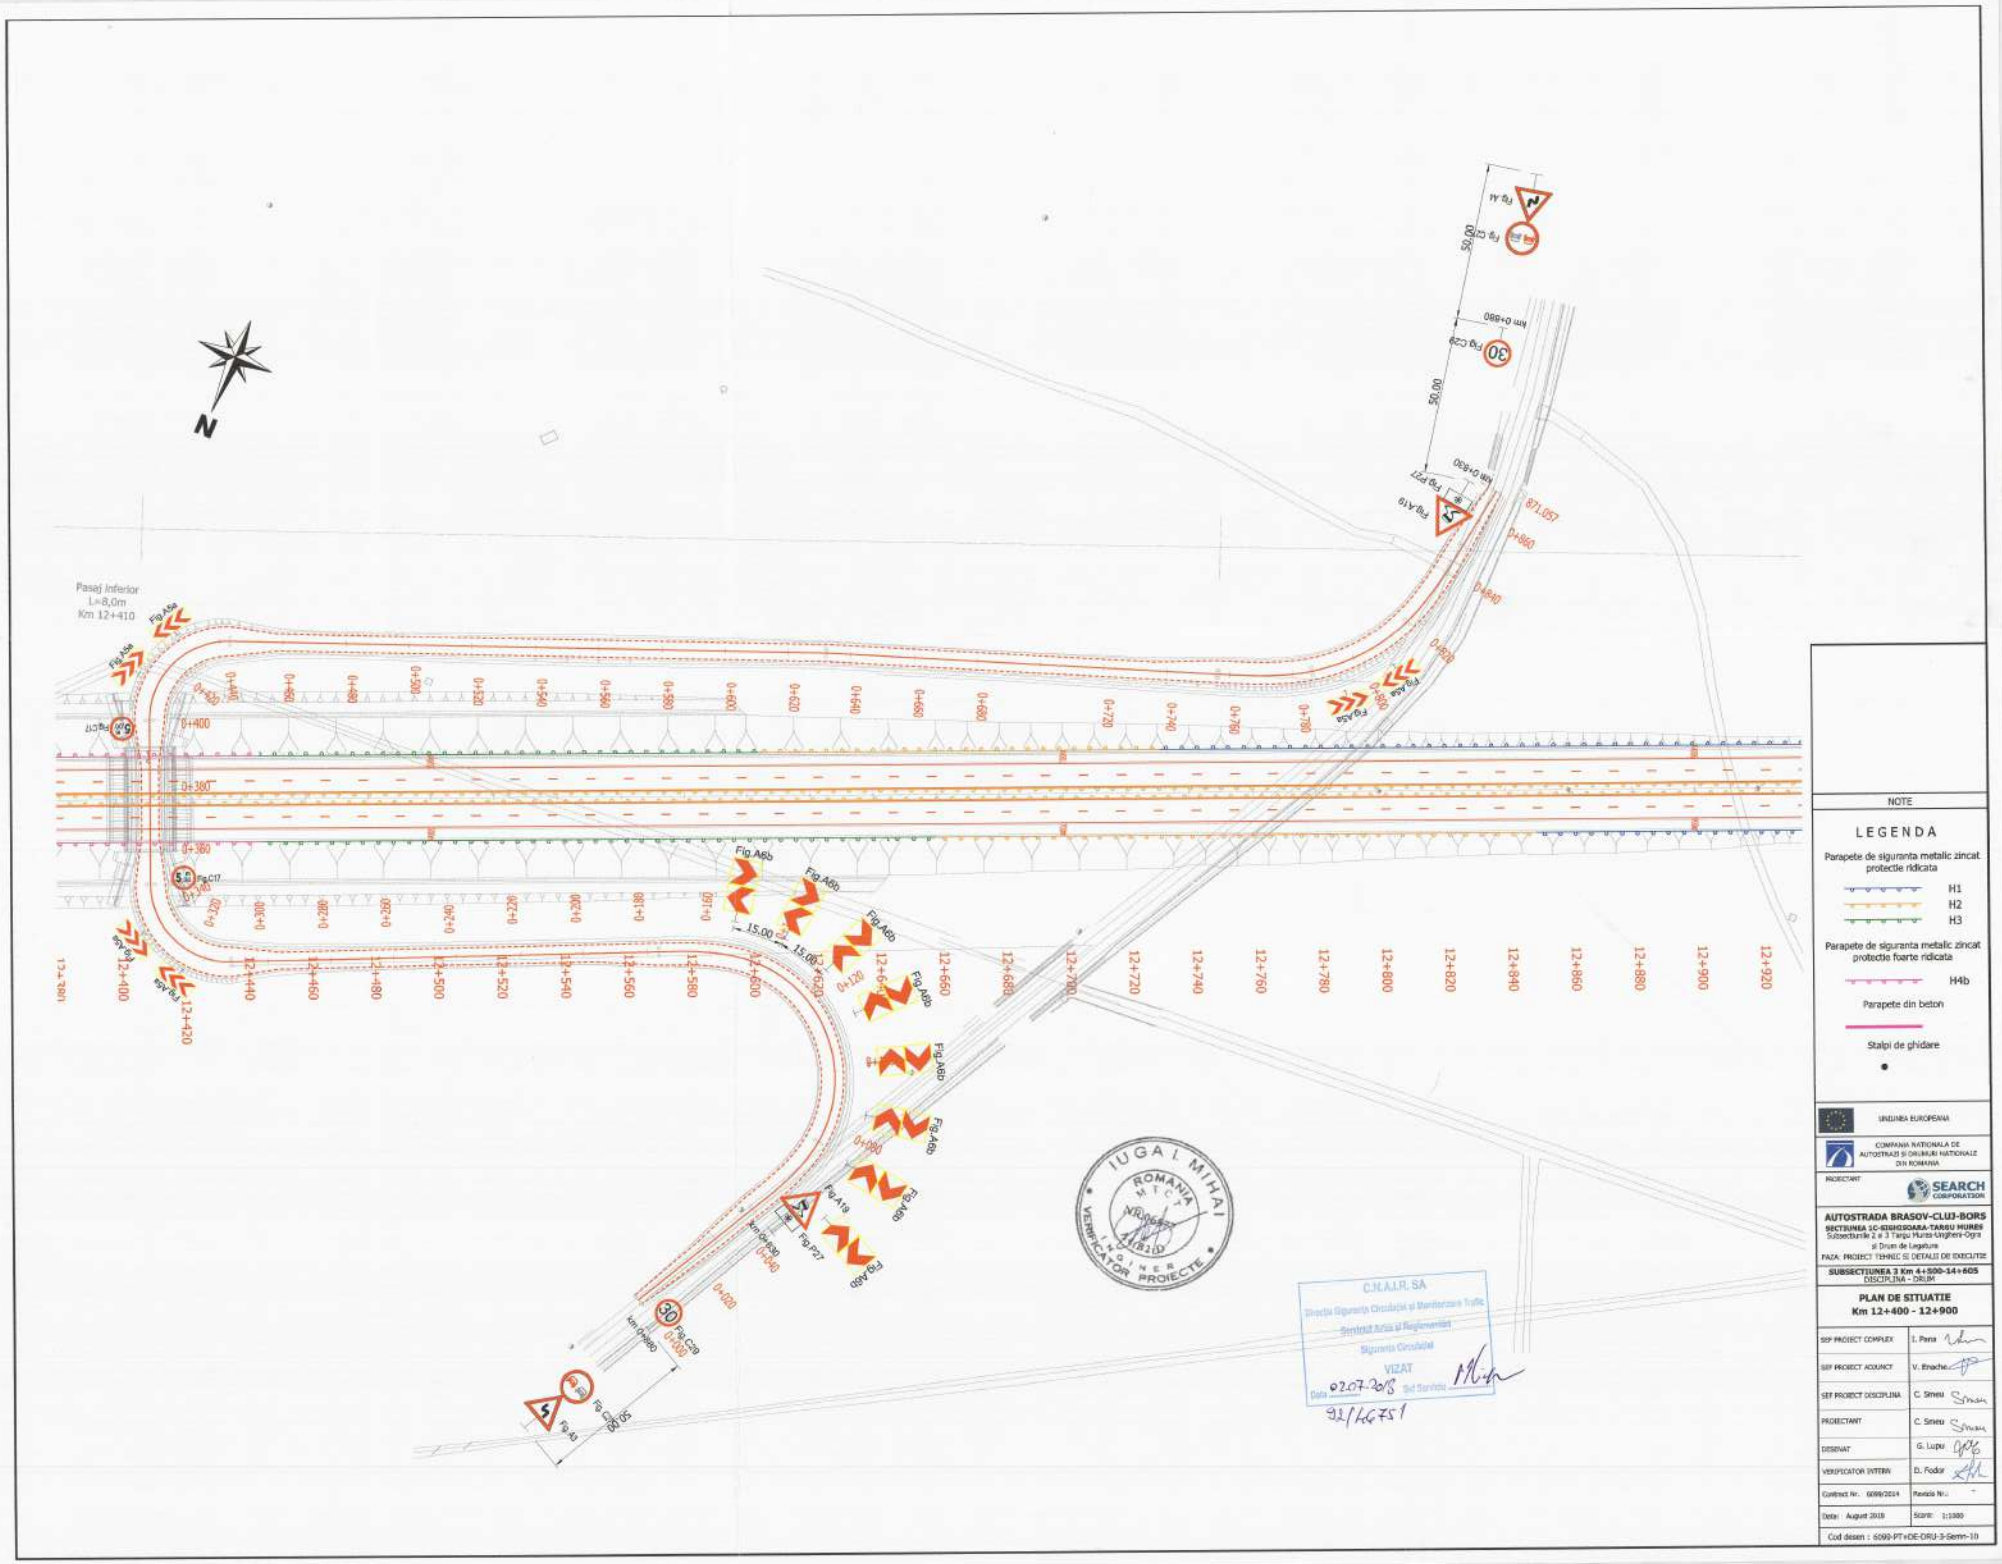

NOTE

LEGENDA

Parapete de siguranta metalic zincat protectie ridicata

H1
H2
H3

Parapete de siguranta metalic zincat protectie foarte ridicata

H4b

Parapete din beton

Stalpi de ghidare

UNIUNEA EUROPEANA

COMPANIA NATIONALA DE AUTOSTRAZI SI DRUMURI NATIONALE DIN ROMANIA

PROIECTANT: SEARCH CORPORATION

AUTOSTRADA BRASOV-CLUJ-BORS
SECTIUNEA 1C-SIGHISOARA-TARGU MURES
Subsectiunile 2 si 3 Targu Mures-Ungheni-Ogra si Drum de Legatura
FAZA: PROIECT TEHNIC SI DETALII DE EXECUTIE
SUBSECTIUNEA 3 Km 4+500-14+605
DISCIPLINA - DRUM

PLAN DE SITUATIE
Km 12+400 - 12+900

SEF PROIECT COMPLEX	I. Pana
SEF PROIECT ACOUNCT	V. Enache
SEF PROIECT DISCIPLINA	C. Sinescu
PROIECTANT	C. Sinescu
DESENAT	G. Lupu
VERIFICATOR INTERN	D. Fodor
Contract Nr. 6099/2014	Revizia Nr.: -
Data: August 2018	Scara: 1:1000
Cod desen : 6099-PT+DE-DRU-3-Semn-10	

IUGA I MIHAI ROMANIA INGINER VERIFICATOR PROIECTE

C.N.A.I.R. SA
Directia Siguranta Circulatiei si Mentenanta Trafic
Serviciul Avize si Reglementari
Siguranta Circulatiei
VIZAT
Data 02.07.2018 Sef Serviciu
93/16751