
PLAN TOPOGRAFIC
SCARA 1:500

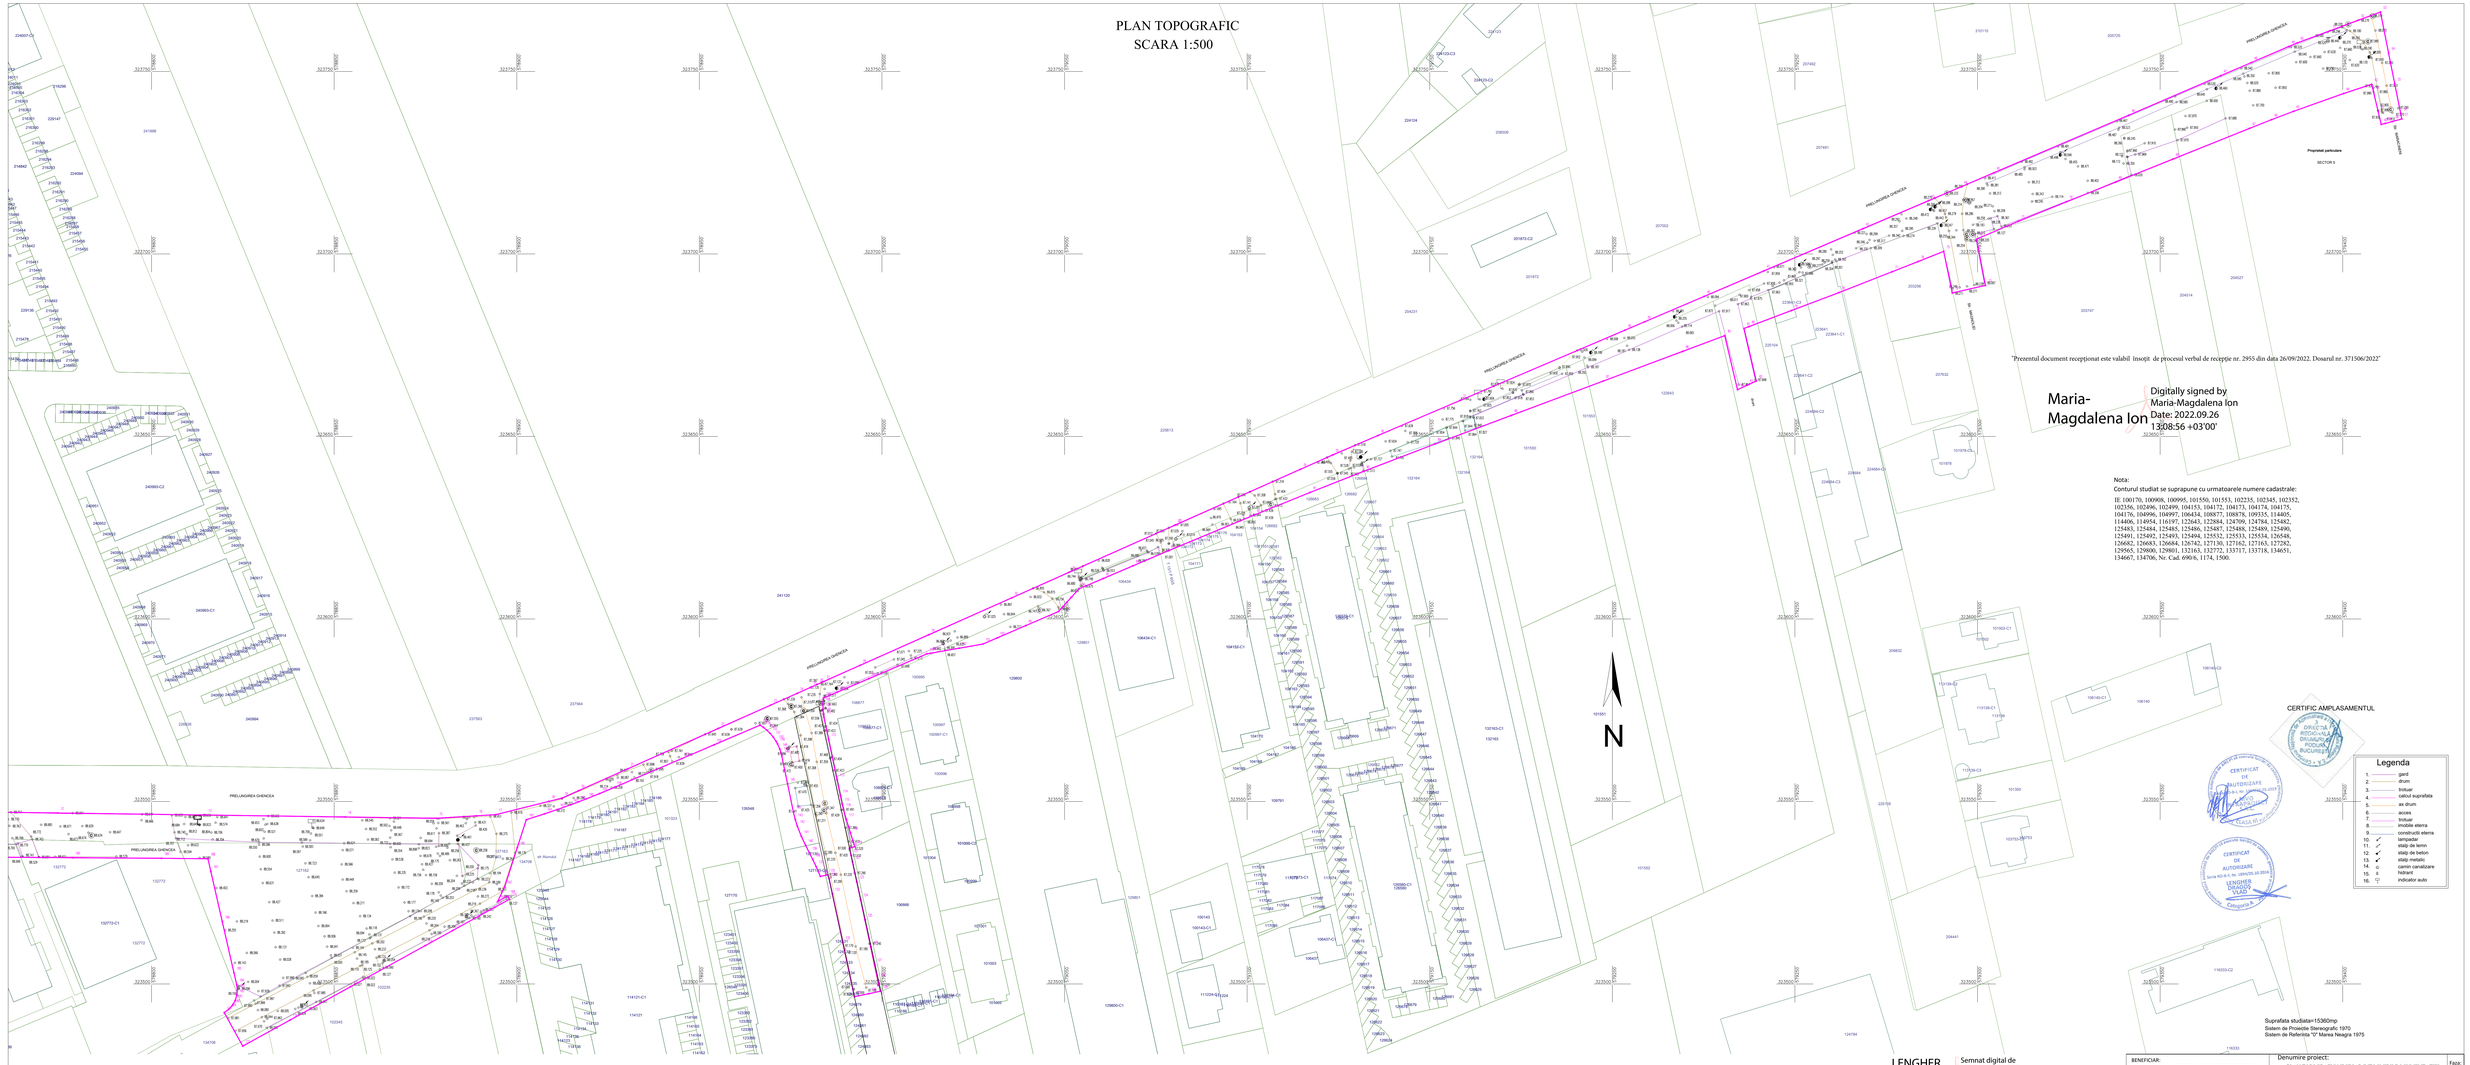

"Prezentul document receptionat este valabil insotit de procesul verbal de receptie nr. 2955 din data 26/09/2022. Dosarul nr. 371506/2022"

Maria-Magdalena Ion

Digitally signed by Maria-Magdalena Ion
Date: 2022.09.26 13:08:56 +03'00'

Nota:
Conturul studiat se suprapune cu urmatoarele numere cadastrale:
IE 100170, 100908, 100995, 101550, 101553, 102235, 102245, 102352, 102356, 102496, 102499, 104153, 104172, 104173, 104174, 104175, 104176, 104996, 104997, 106434, 108877, 108878, 109335, 114405, 114406, 114954, 116197, 122643, 122884, 124709, 124784, 125482, 125483, 125484, 125485, 125486, 125487, 125488, 125489, 125490, 125491, 125492, 125493, 125494, 125532, 125533, 125534, 126548, 126682, 126683, 126684, 126742, 127130, 127162, 127163, 127282, 129505, 129800, 129801, 132163, 132772, 133717, 133718, 134651, 134667, 134706, Nr. Cad. 690/6, 1174, 1500.

CERTIFIC AMPLASAMENTUL

Legenda

1.		gard
2.		drum
3.		trotuar
4.		calcul suprafata
5.		ax drum
6.		acces
7.		trotuar
8.		imobile eliena
9.		constructii eliena
10.	✓	stalp de lemn
11.	✓	stalp de beton
12.	✓	stalp de beton
13.	✓	stalp metalic
14.	○	camin canalizare
15.	○	hidrant
16.	▽	indicator auto

LENGHER DRAGOS-VLAD

Semnat digital de LENGHER DRAGOS-VLAD
Data: 2022.09.22 07:01:44 +03'00'

Suprafata studiata=15360mp
Sistem de Proiectie Stereografic 1970
Sistem de Referinta "S" Marea Neagra 1975

BENEFICIAR: **COMPANIA NATIONALA DE ADMINISTRARE A INFRASTRUCTURII RUTIERE S.A.**	Denumire proiect: PLAN TOPOGRAFIC NECESAR INTOCMIRII DOCUMENTATIEI DE AUTORIZARE A LUCRARILOR DE CONSTRUIRE
Executant: S.C. MVO INFRAPROIECT S.R.L. Sediul social: Mun. Bl. Dr. Carol I, Bld.Dr.Carol I, Nr. 9, Et. 1, Ap. 1, Sector 2, Bucuresti, Romania Certificat de atestare clasa de risk RC4 nr. 1464 Tel: 0722.333.222; 0722.333.333 fax: mold.vasilica@yahoo.com E-mail: mvo.infraproiect@yahoo.com	PLAN TOPOGRAFIC Penetratia prelungirea Ghencea - Domeniul si suprafata Bulevardului Ghencea intre strada Brasov si terminal tramvai 41 cu protectul Pasaj suprateran pe DJ 602, Centura Bucuresti
Scara 1:500 Data: 11.2022	Faza: S.F. Plansa - 02 -