PLAN PRECOORDONATORE RETELE

SCARA 1:500

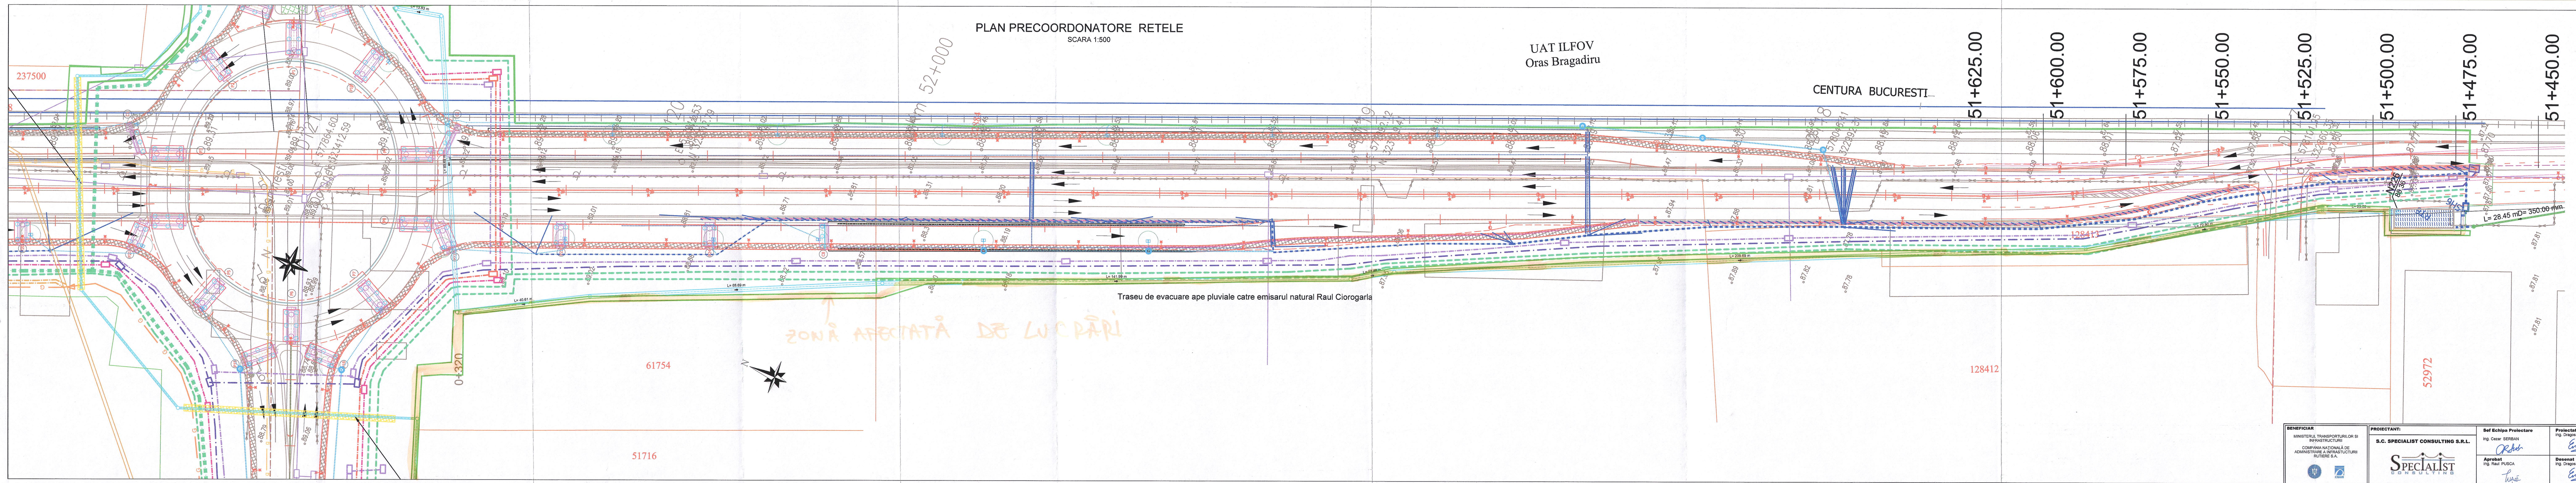

LEGENDA

- Traseu subteran telekom proiectat
- Camin telecomunicatii telekom proiectat
- Traseu subteran transelectrica proiectat
- Camin telecomunicatii transelectrica proiectat
- Sistem de iluminat trecori de pietoni alcatuit din stalp metalic Hpunct luminos=8m peste sol + 1 aparat de iluminat IZYLUM - maxim 200W. Fixarea aparatelor de iluminat se va realiza in varf de stalp, inclinare fata de orizontala 10-15°. Cantitate: 6 bucs sistem a 2 bucs.
- Sistem de iluminat pasaj pietoni alcatuit din stalp metalic Hpunct luminos=8m peste sol + 1 aparat de iluminat AXIA 2.2 - maxim 117W. Fixarea aparatelor de iluminat se va realiza pe consola cu L=1.5m, inclinare fata de orizontala 10°. Cantitate: 74 bucs sistem = 74 bucs AL.
- LES — Linie electrica subterana alimentare iluminat public
- Instalatie de protectie prin legare la pamant
- Priza de pamant- proiectata
- Tablou electric / punct de aprindere
- lsm — Linie electrica subterana de medie tensiune proiectata
- lsj — Linie electrica subterana de joasa tensiune proiectata
- Firida de distributie si contorizare stradala (FDCS)
- Gnp — Retea gaze subterana, PEHD, M.P. proiectata
- Gnj — Retea de gaze subterana, PEHD, R.P. , proiectata
- Cp — Retea de canalizare pluviala - proiectata
- Conducta refulare canalizare pluviala
- Cf — Conducta refulare bazin Maracineni - retele conform proiect CM DDB
- Cm — Retea de canalizare menajera - retele conform proiect CM DDB
- Cm — Conducta refulare SPAU canalizare menajera - retele cf proiect CM DDB
- Retea de canalizare menajera existenta
- Retea de alimentare cu apa - retele conform proiect CM DDB
- Retea de alimnetare cu apa - retele conform proiect CM DDB



		Data: AUGUST 2023			Data emitere: AUGUST 2023			
		Aprobat Ing. Raul PURDA	Desenat Ing. Dragos BIACHI		Scara: 1:500			
				FAZA DE PROIECTARE: STUDIU DE FEZABILITATE	Data plansei:			
				LUCRARE DE DRUM				
				RETEA DE CANALIZARE PLUVIALA - PRELUNGIREA GHENCEA	PS-01			