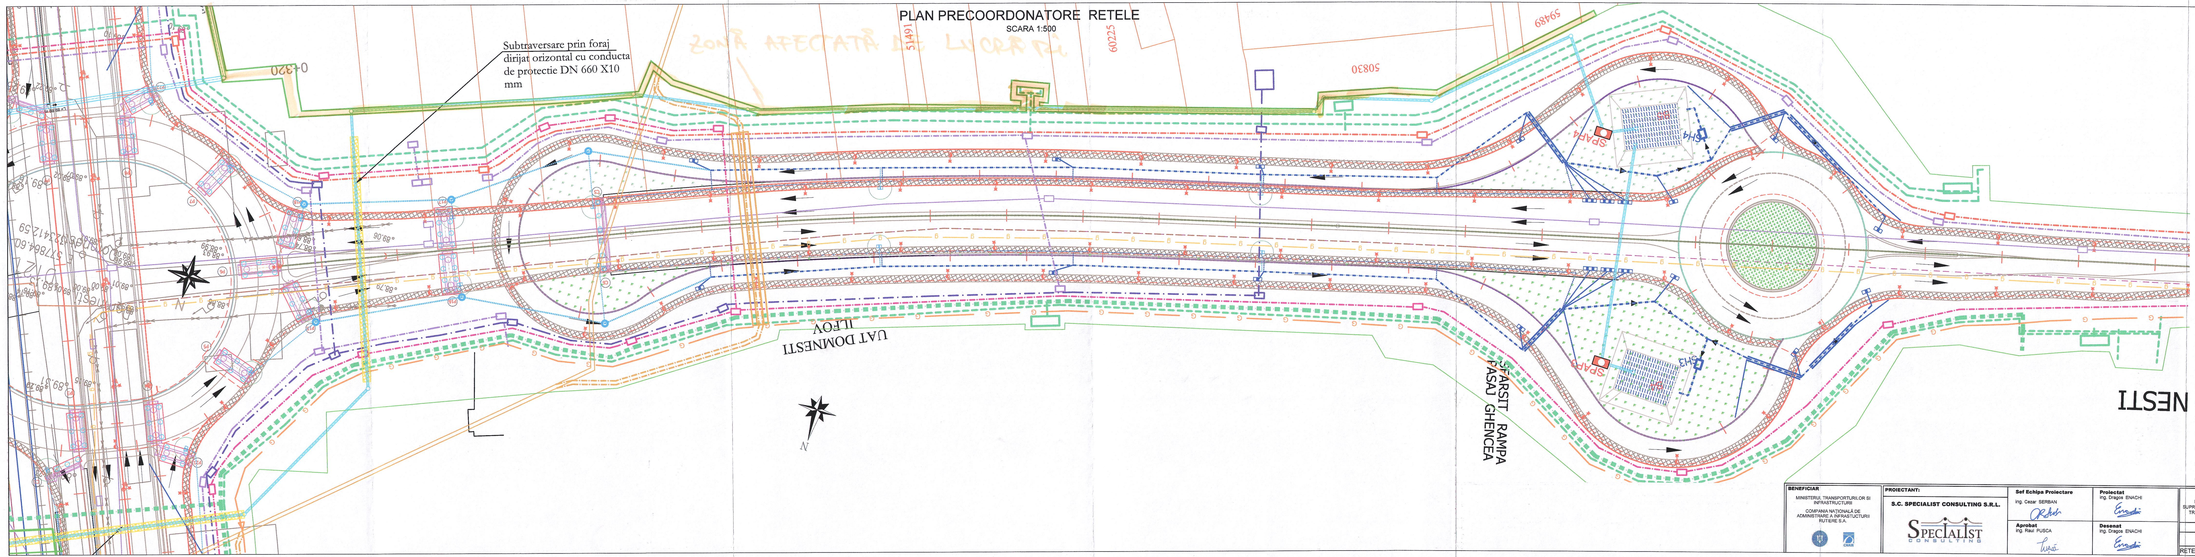
PLAN PRECOORDONATORE RETELE

SCARA 1:500


Subtraversare prin foraj dirijat orizontal cu conducta de protectie DN 660 X10 mm
ZONA AFECTATA DE LUCRARI
0+820
51491
60225
50830
68959
SPAȚIU VERDE
SPAȚIU VERDE
SPAȚIU VERDE